



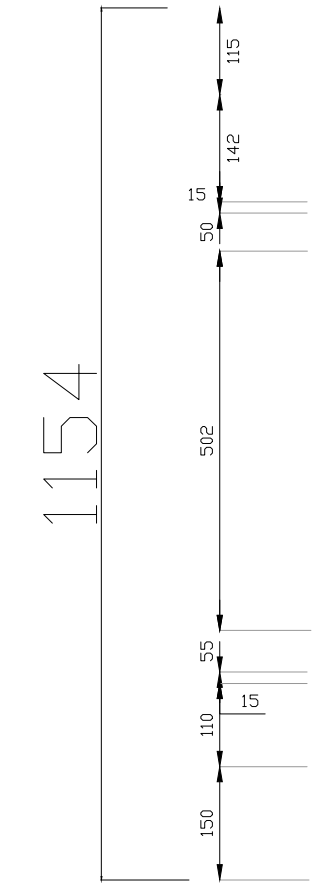

Oppervlakte Perceel: 224 m² Oppervlakte Bebouwing: 82 m² Oppervlakte Verharding: 39 m² Oppervlakte Onbebouwd: 103 m²	NR 10	NR 8	Oppervlakte Perceel: 225 m² Oppervlakte Bebouwing: 84 m² Oppervlakte Verharding: 44 m² Oppervlakte Onbebouwd: 97 m²
---	-------	------	--

BA_BLAUWSTRAAT 8-10_I_N_1_WONDELGEM

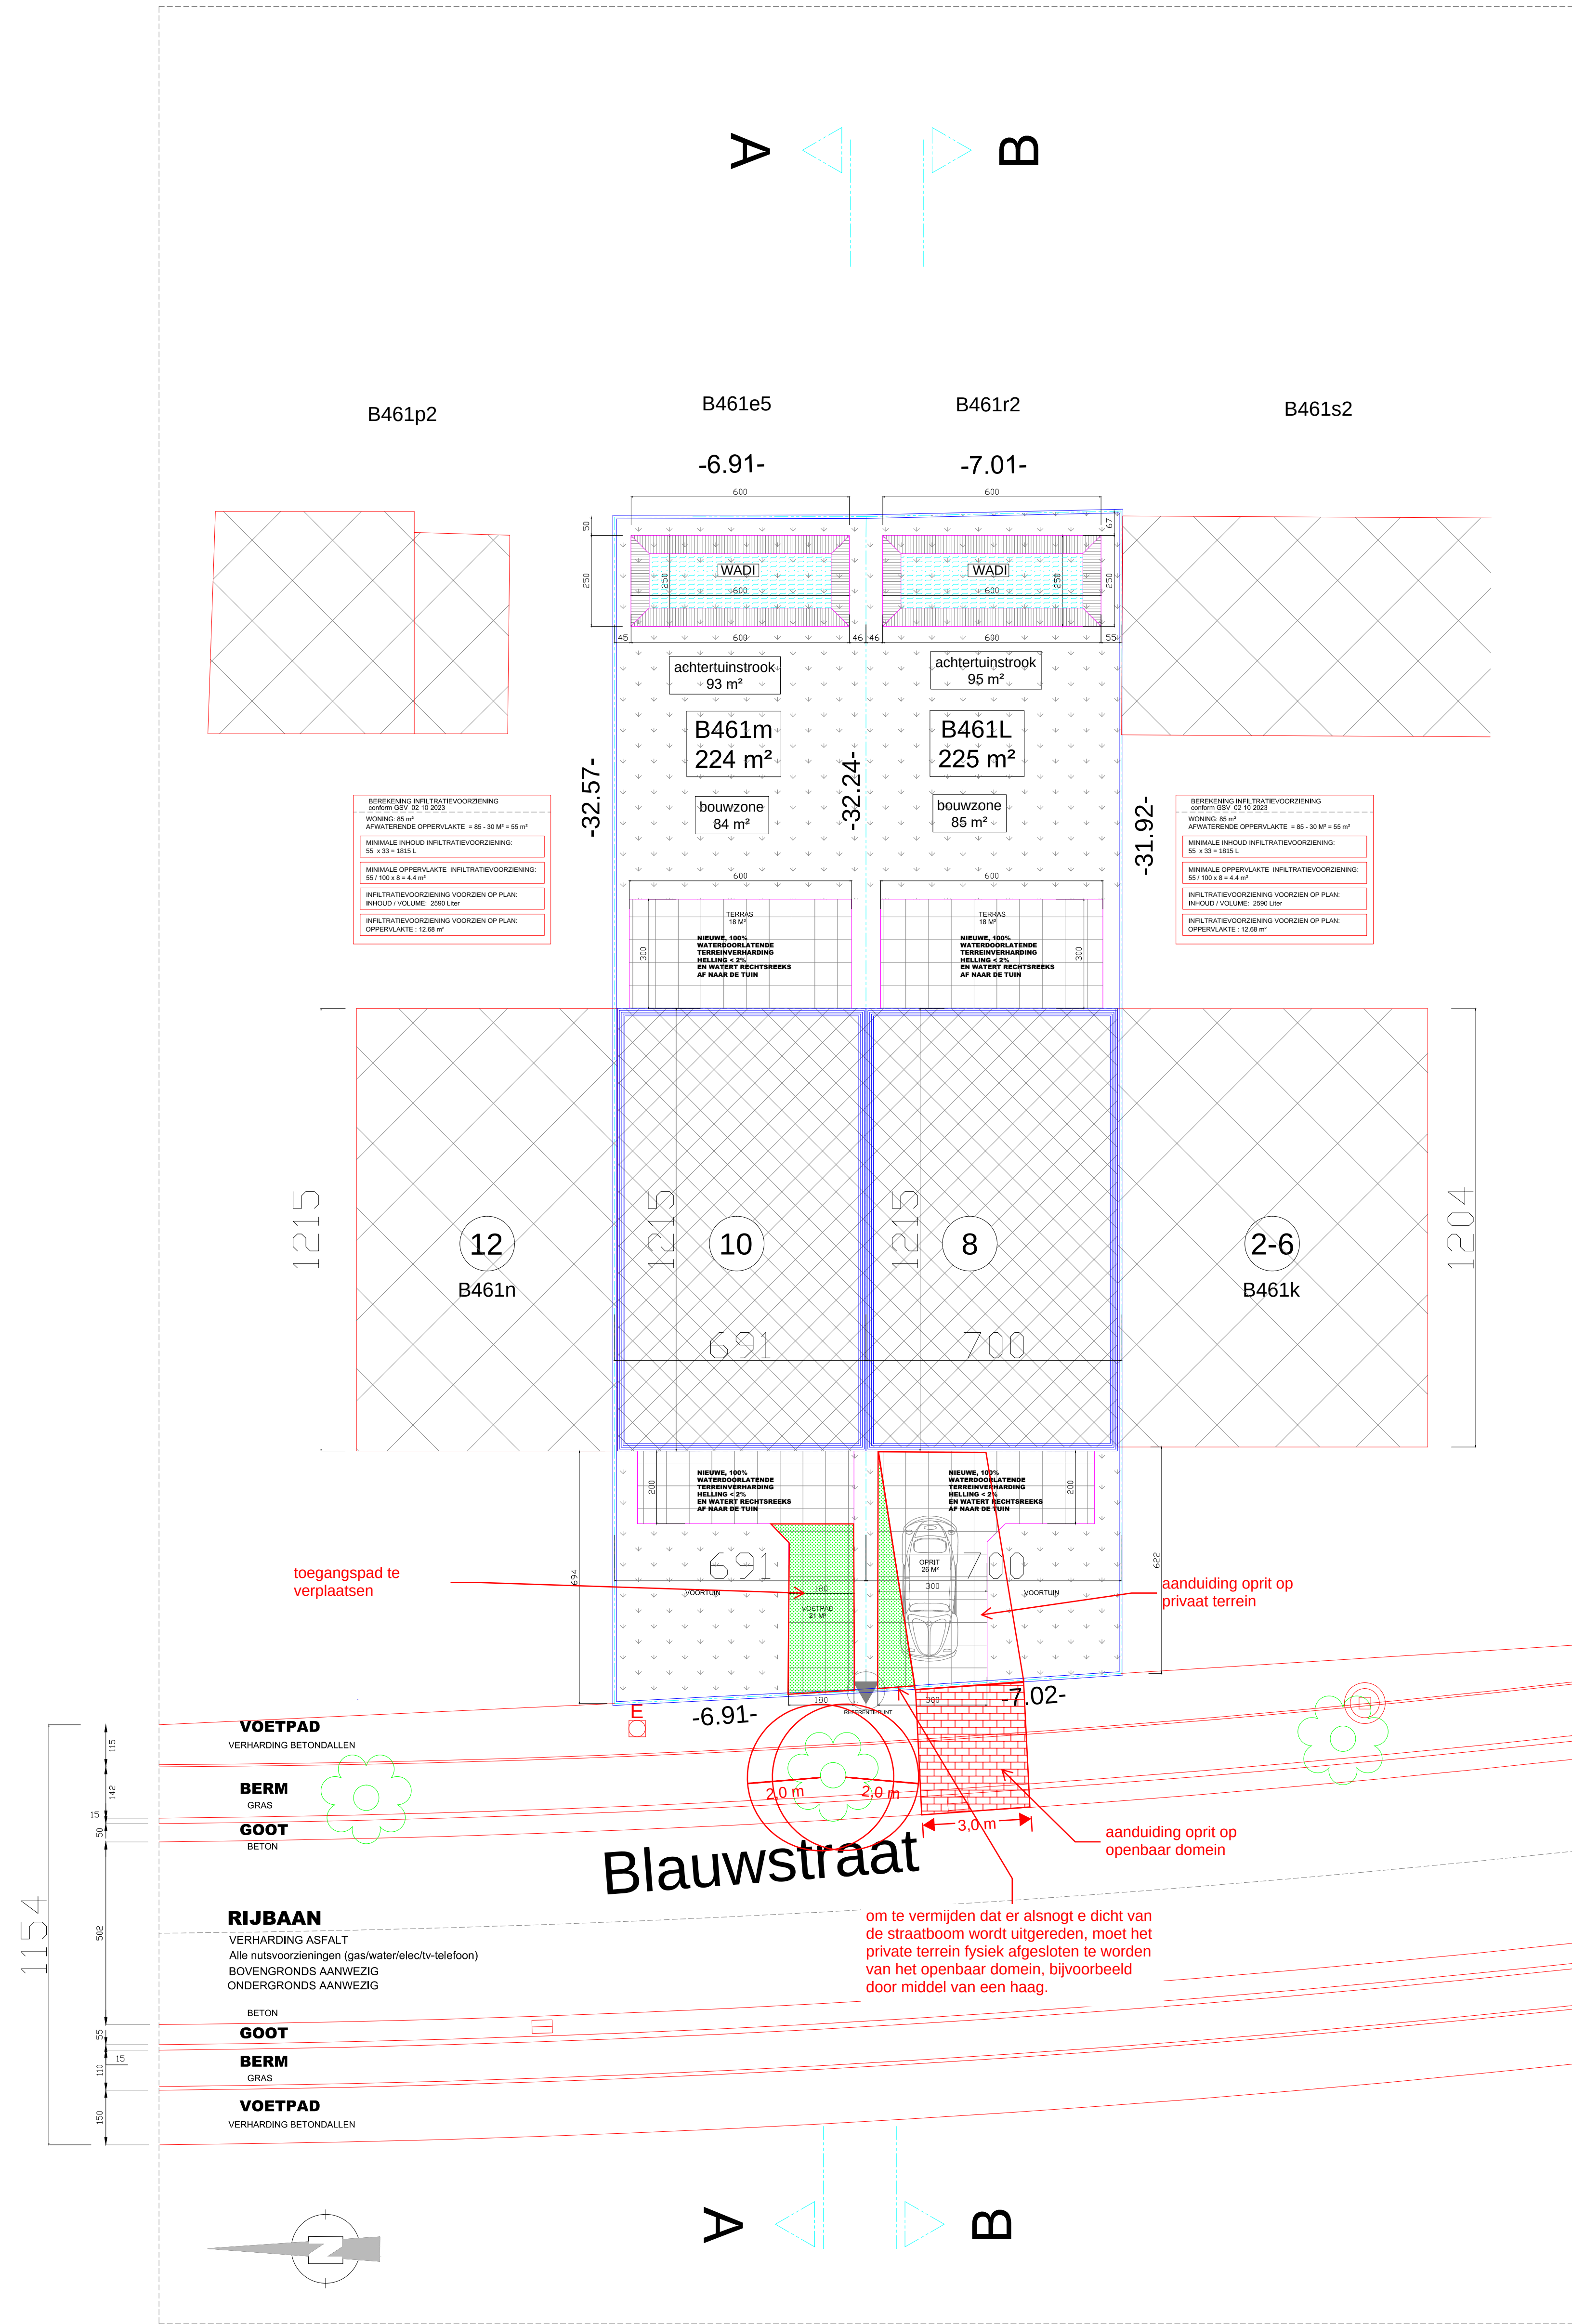

ZIE BIJZONDERE
VOORWAARDE(N)

SCHAAL 1/100
INPLANTINGSPLAN
NIEUWE TOESTAND

PROJECT: NIEUWBOW 2 WONINGEN
LIGGING: BLAUWSTRAAT 8-10 - 9032 WONDELGEM
AANVRAGER: WONINGBOUW BLOMME BV
050 230 250 info@pieterblomme.be

ARCHITECT: KARL CATTEAU BV ARCHITECT
0496 12 19 52 karl.catteau@telenet.be