
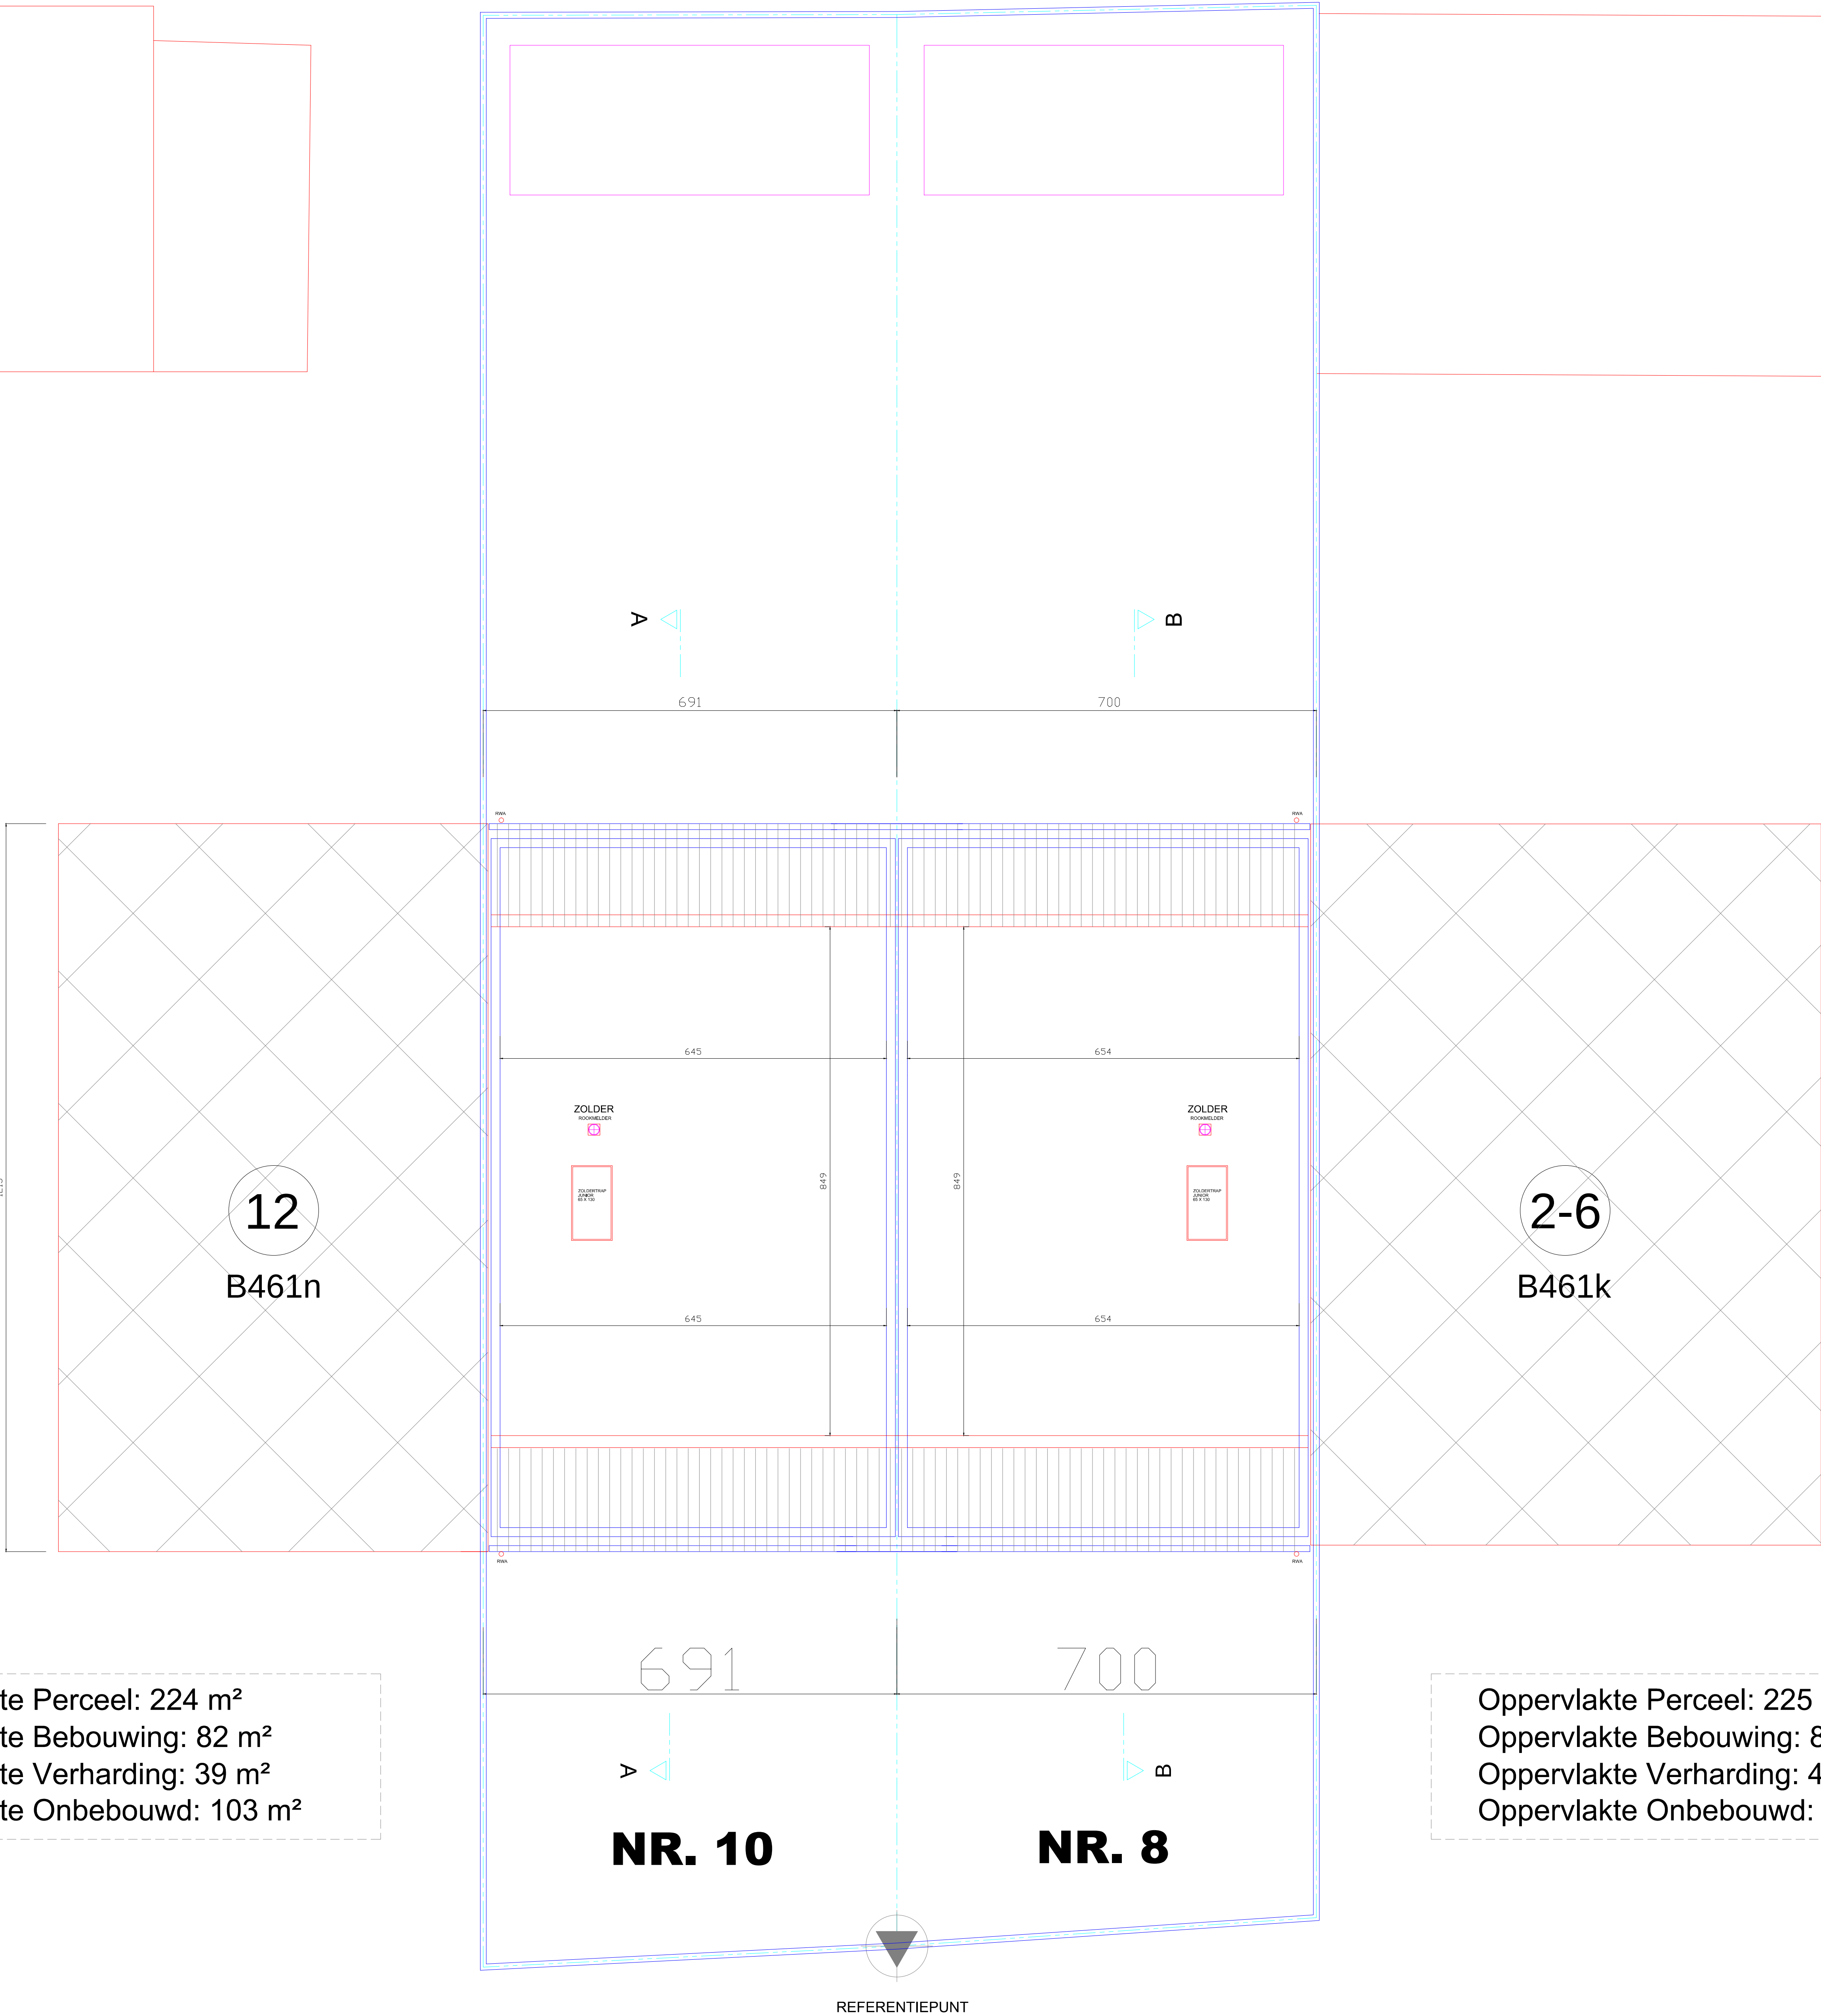


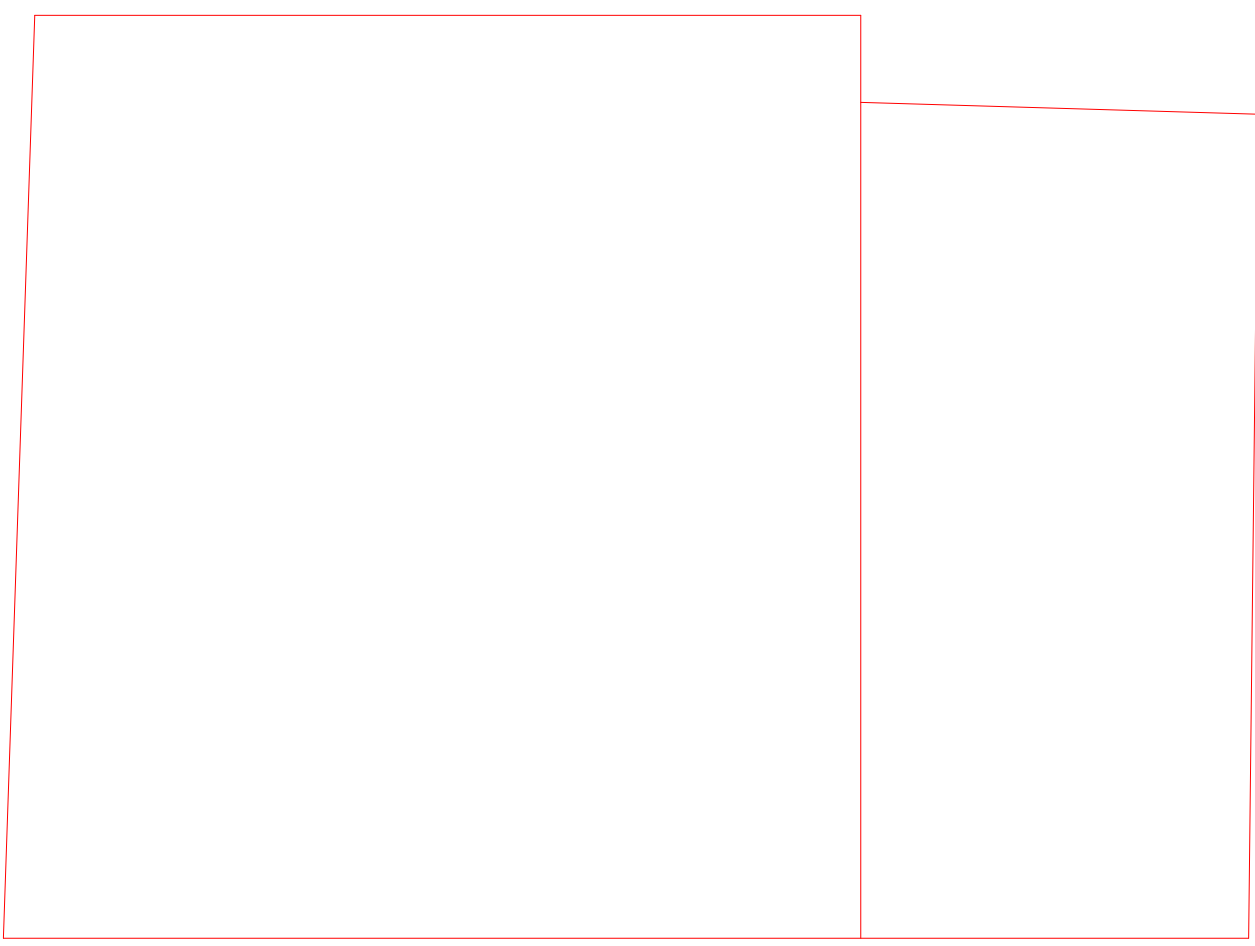

Oppervlakte Perceel: 224 m²
Oppervlakte Bebouwing: 82 m²
Oppervlakte Verharding: 39 m²
Oppervlakte Onbebouwd: 103 m²

Oppervlakte Perceel: 225 m²
Oppervlakte Bebouwing: 84 m²
Oppervlakte Verharding: 44 m²
Oppervlakte Onbebouwd: 97 m²

ZOLDERVERDIEP

BA_BLAUWSTRAAT 8-10_P_N_4_WONDELGEM

0 1 2 3 4 5 M

ZIE BIJZONDERE
VOORWAARDE(N)

SCHAAL 1/50
ZOLDERVERDIEP

PROJECT: NIEUWBOUW 2 WONINGEN
LIGGING: BLAUWSTRAAT 8-10 - 9032 WONDELGEM
AANVRAGER: WONINGBOUW BLOMME BV
050 230 250 info@pieterblomme.be

ARCHITECT: KARL CATTEAU BV ARCHITECT
0496 12 19 52 karl.catteau@telenet.be