


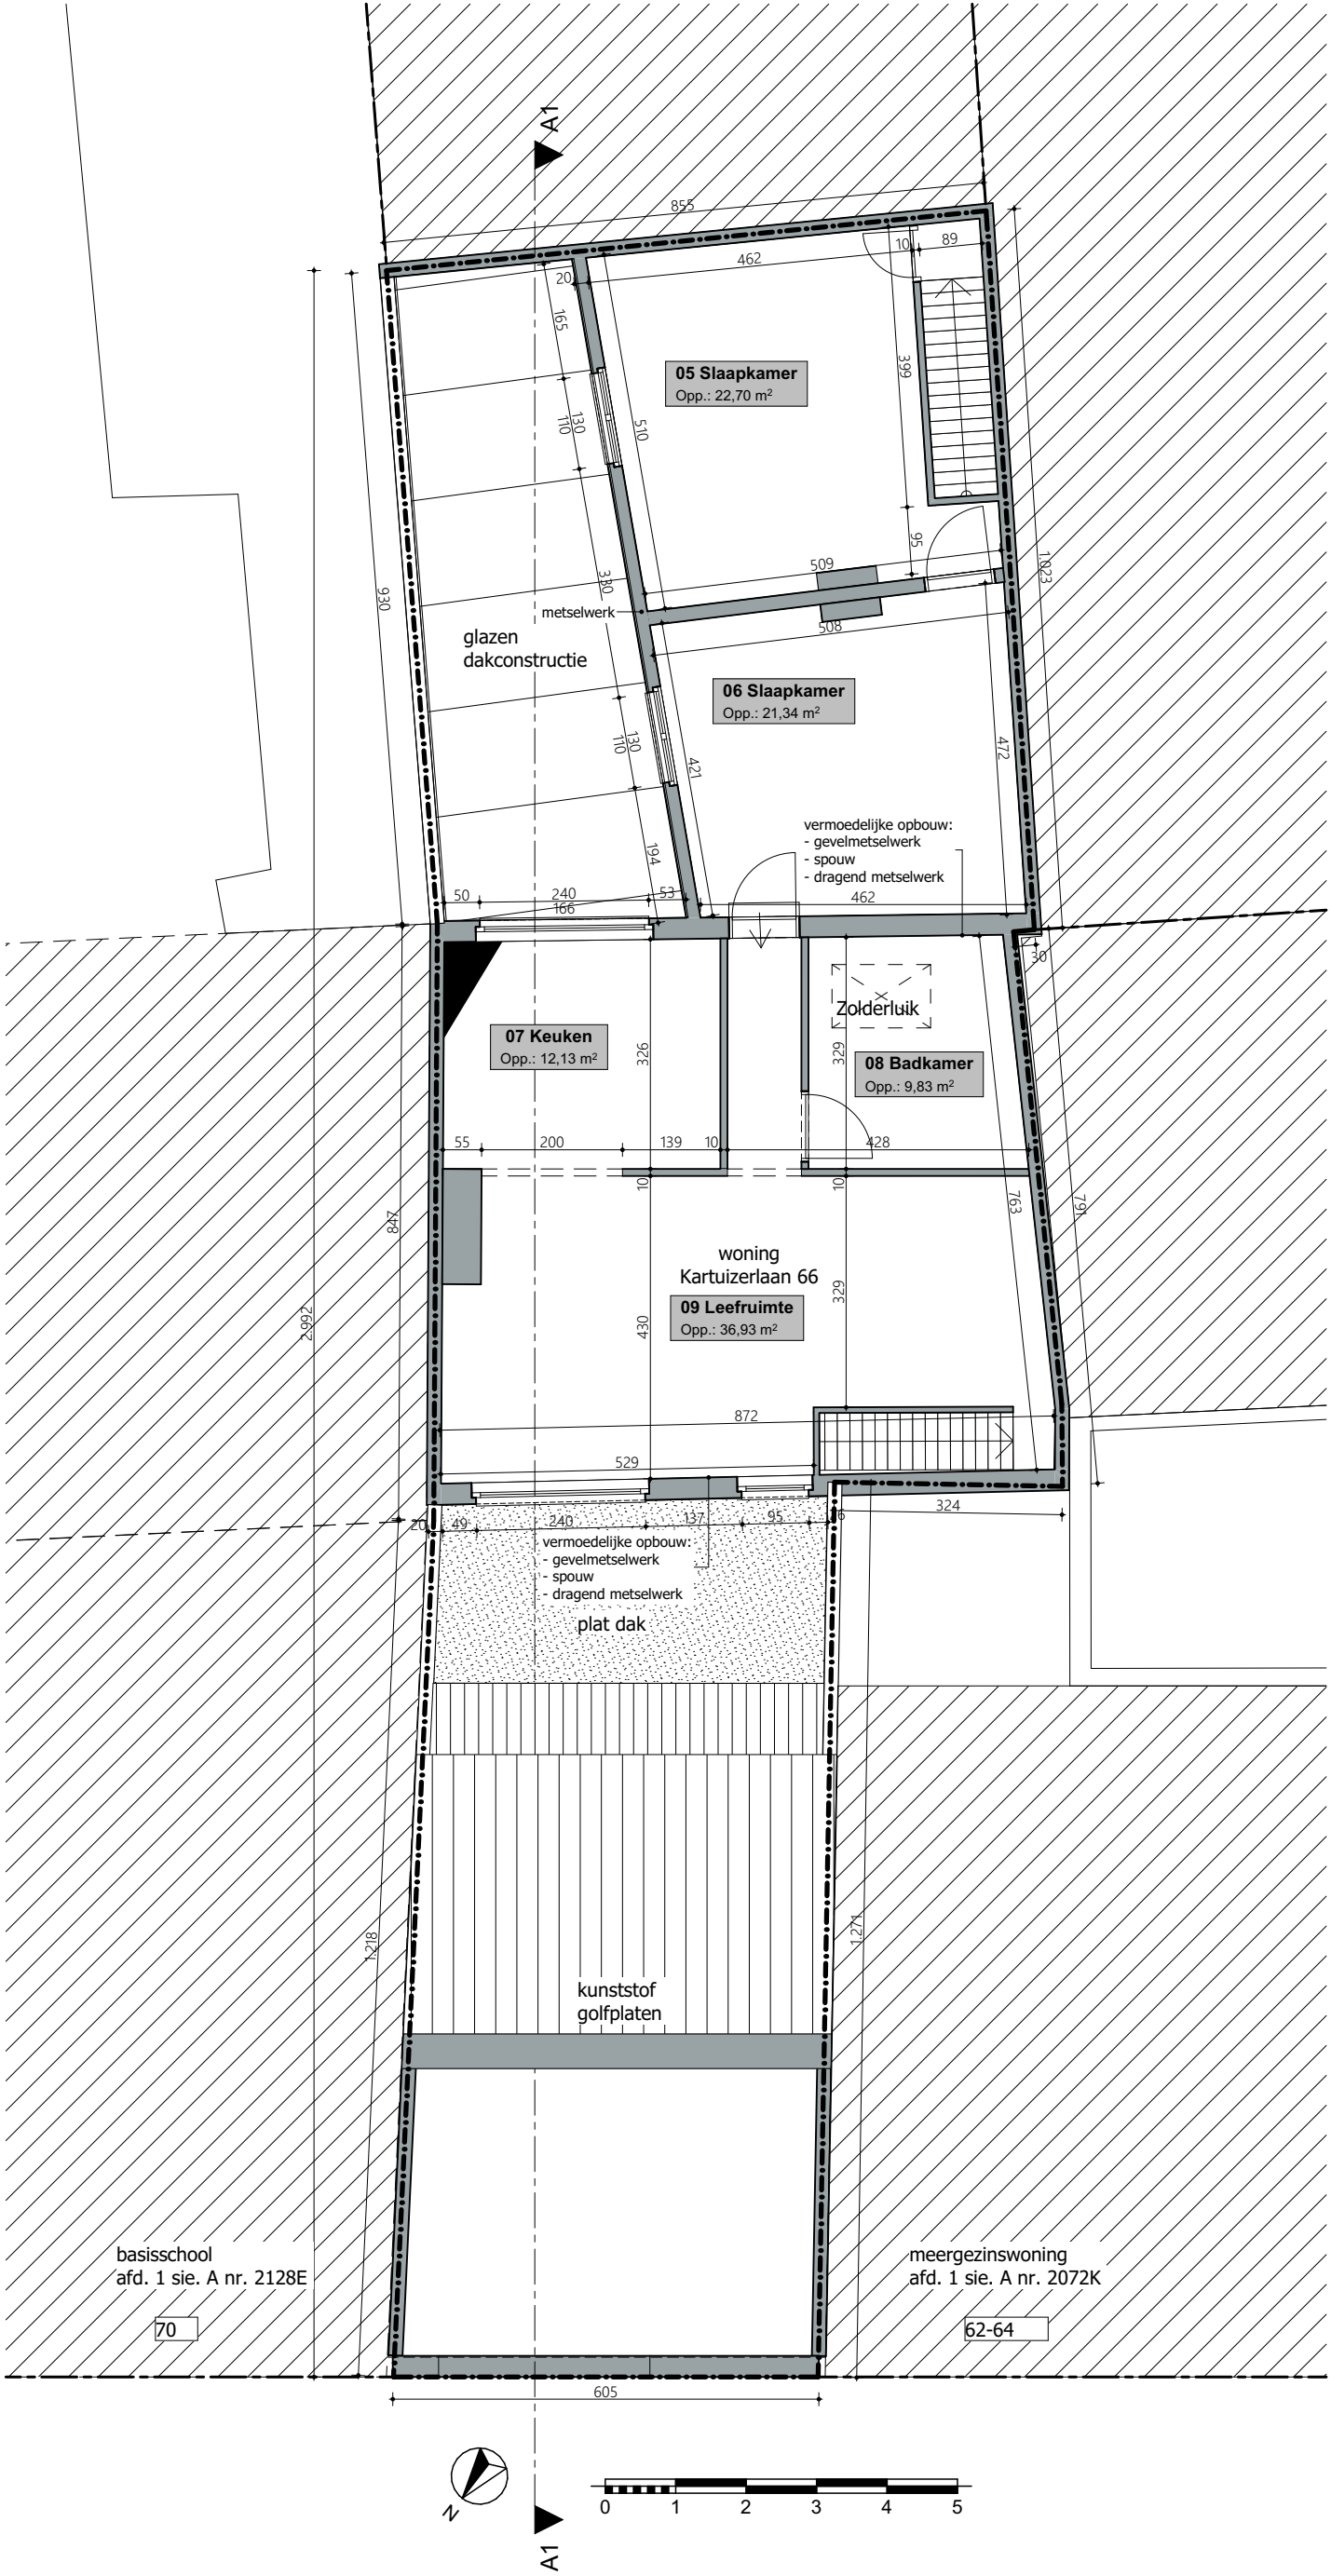

1. Niveau 1 - bestaande toestand 1:100