


# ZIE BIJZONDERE VOORWAARDEN

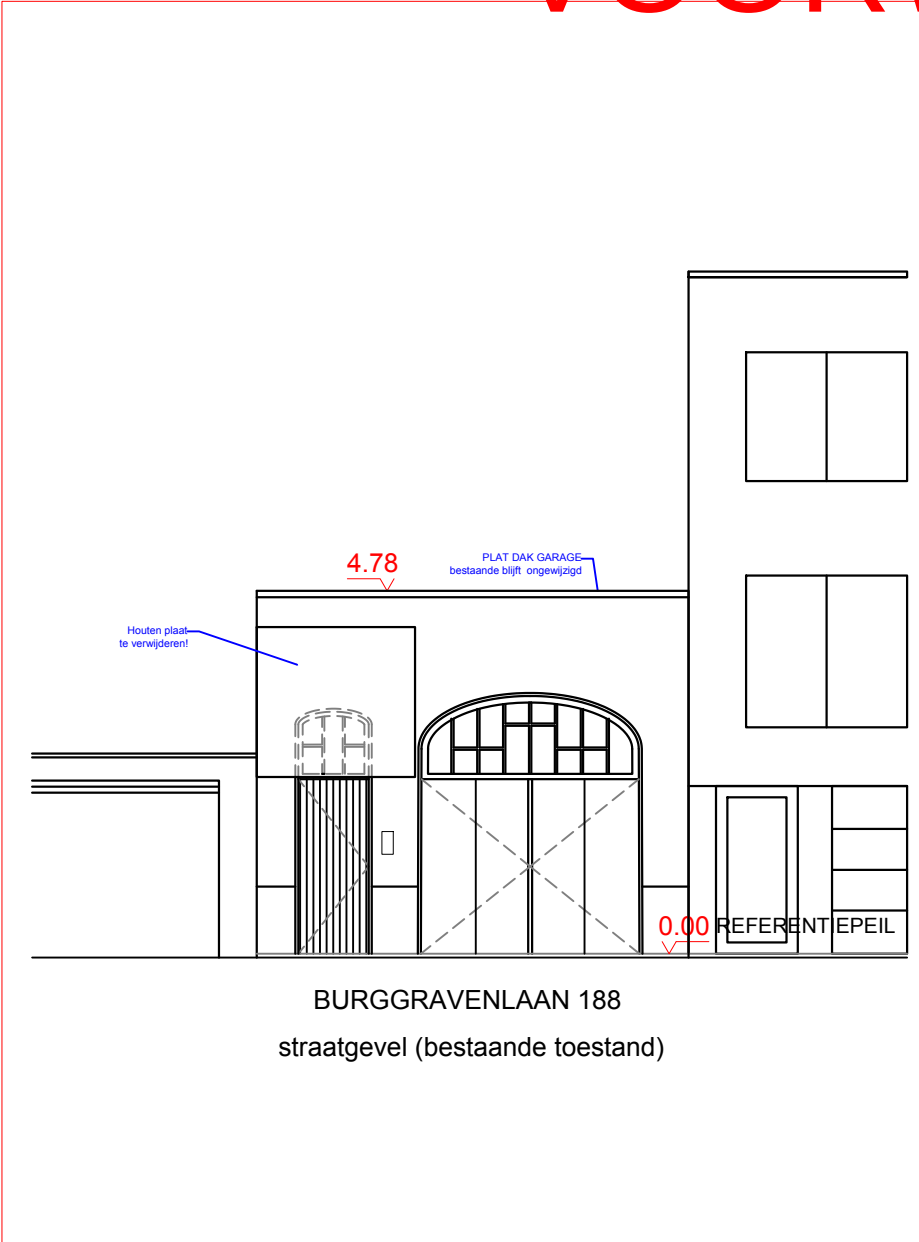

| TEKENINGSOORT | TOESTAND | VOLGNUMMER | PLAN INHOUD  | INDEX    |
|---------------|----------|------------|--------------|----------|
| G             | B        | 6          | STRAATGEVELS | B        |
|               |          |            | SCHAAL 1/100 | 7/7/2025 |