


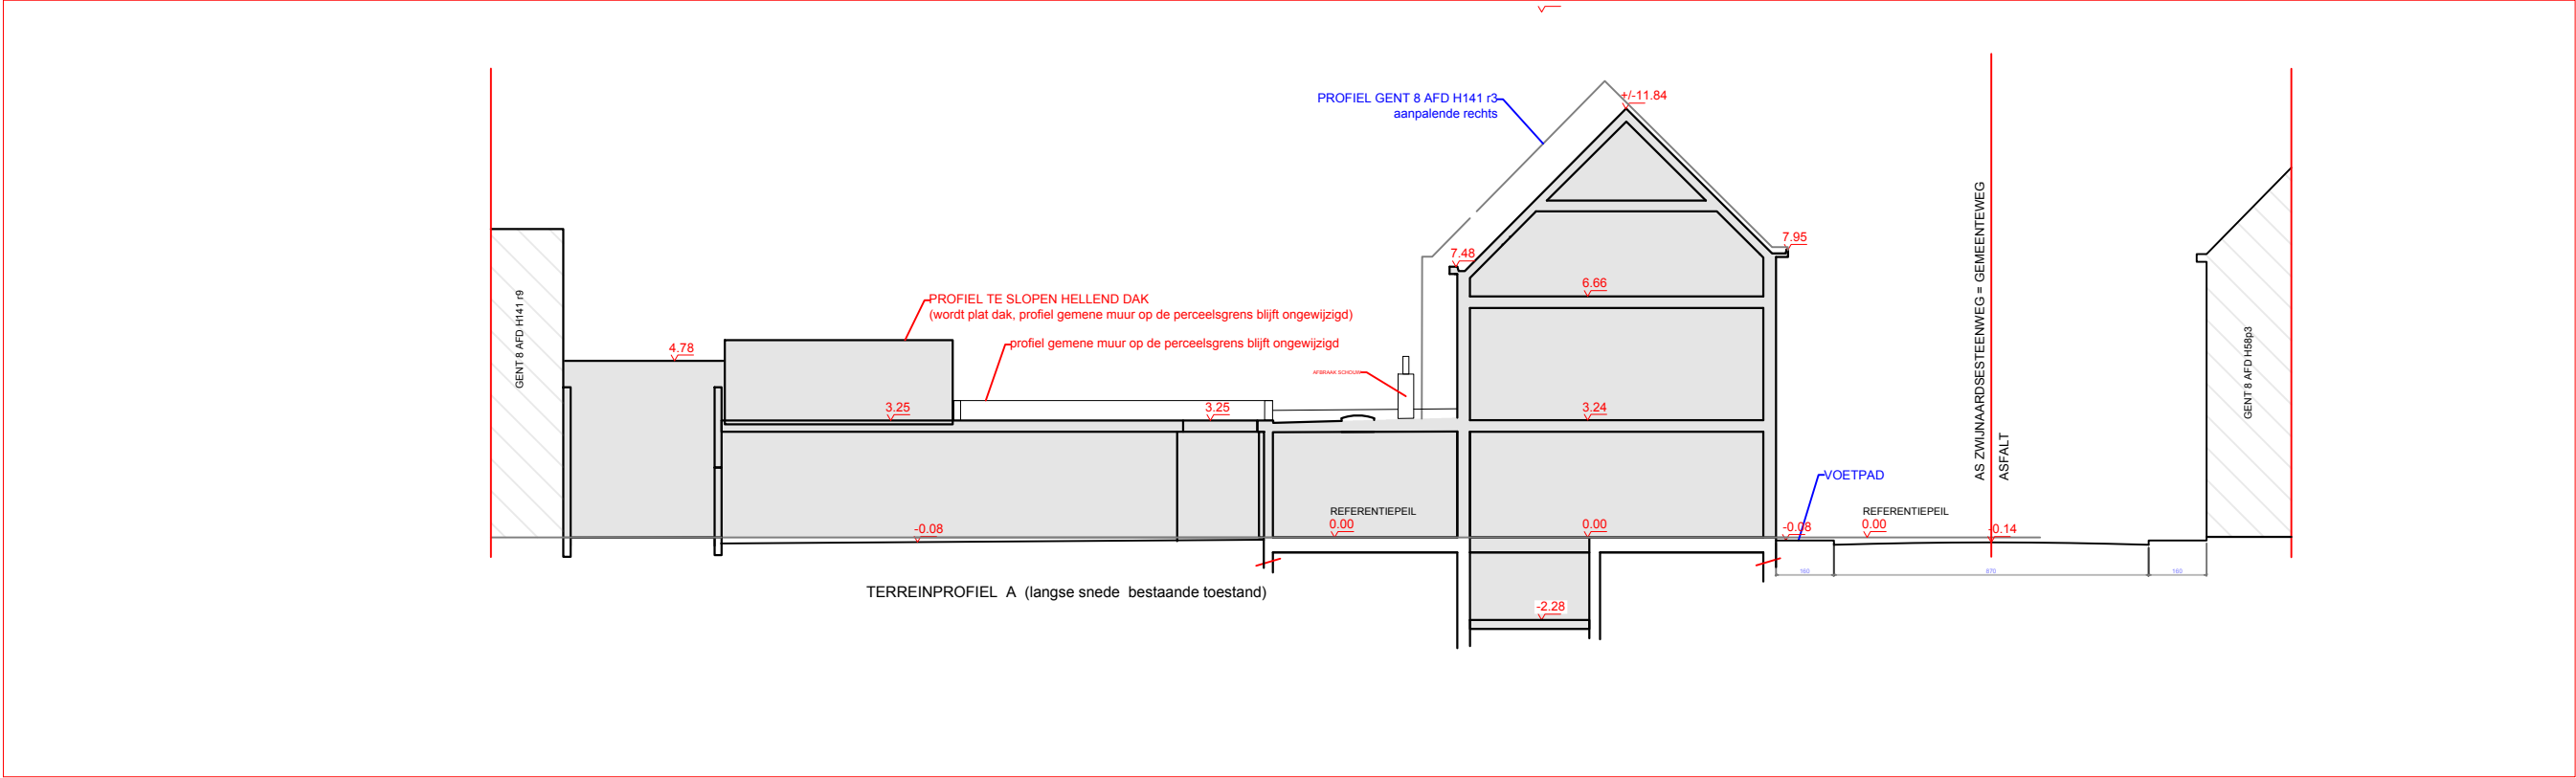

TEKENINGSOORT	TOESTAND	VOLGNUMMER	PLAN INHOUD	INDEX
P	B	9	TERREINSNEDE A	C
			SCHAAL 1/200	7/8/2025