


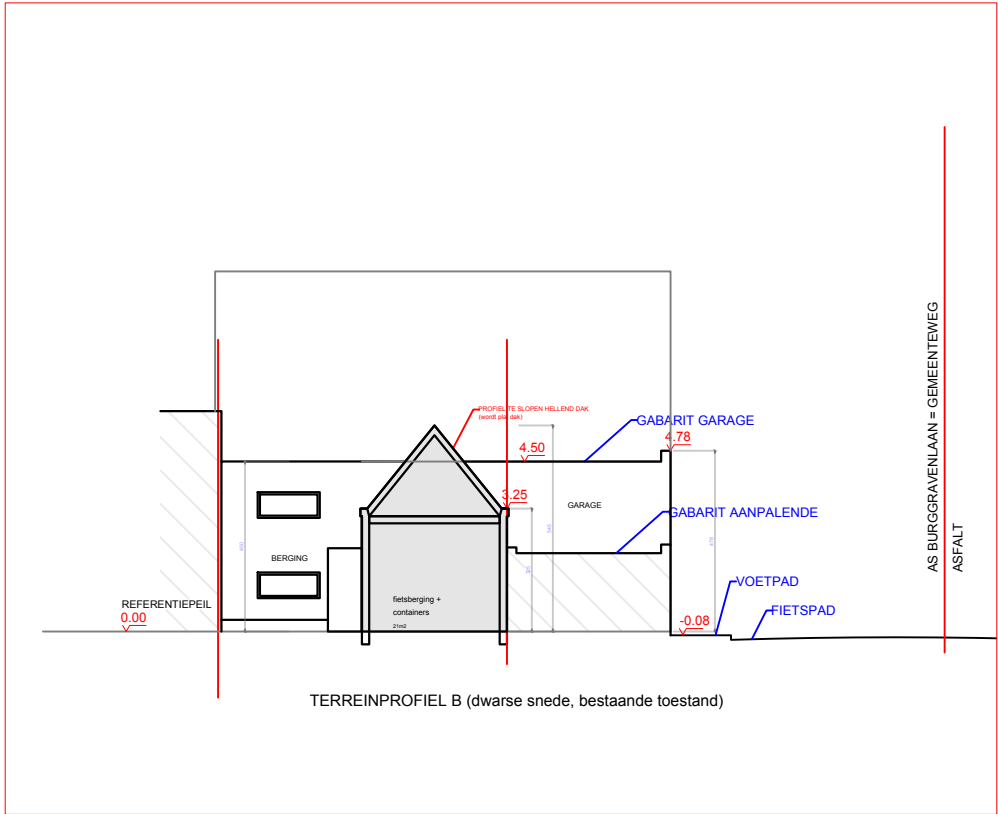

TEKENINGSOORT	TOESTAND	VOLGNUMMER	PLAN INHOUD	INDEX
P	B	35	TERREINSNEDE B SCHAAL 1/200	C 7/8/2025