


ZIE BIJZONDERE VOORWAARDEN

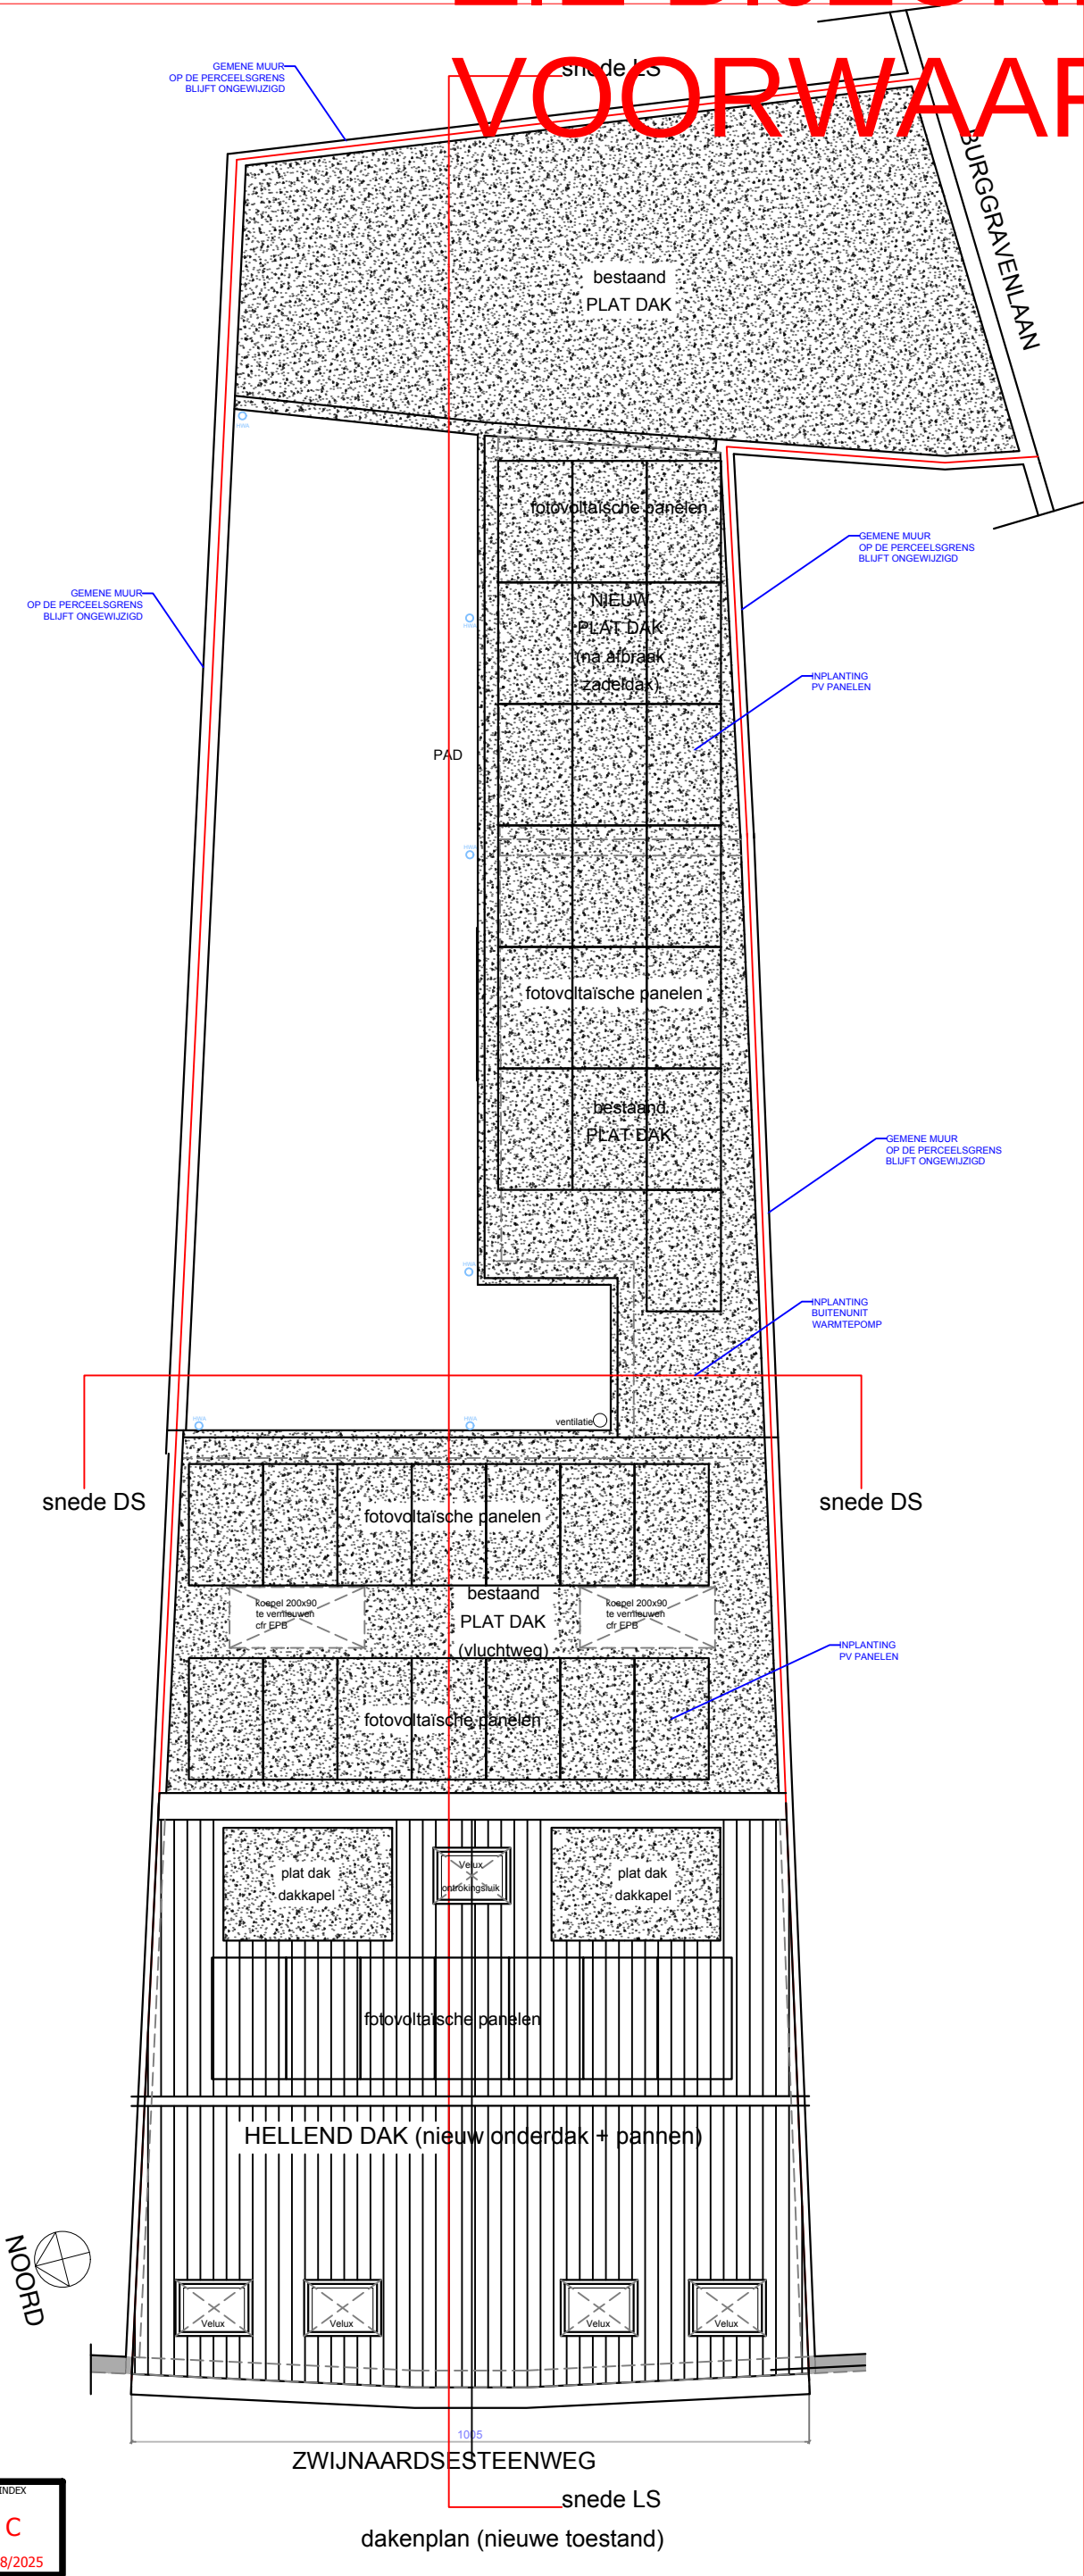

TEKENINGSOORT	TOESTAND	VOLGNUMMER	PLAN INHOUD	INDEX
P	N	15	PLAN BEDAKING SCHAAL 1/100	C 7/8/2025