


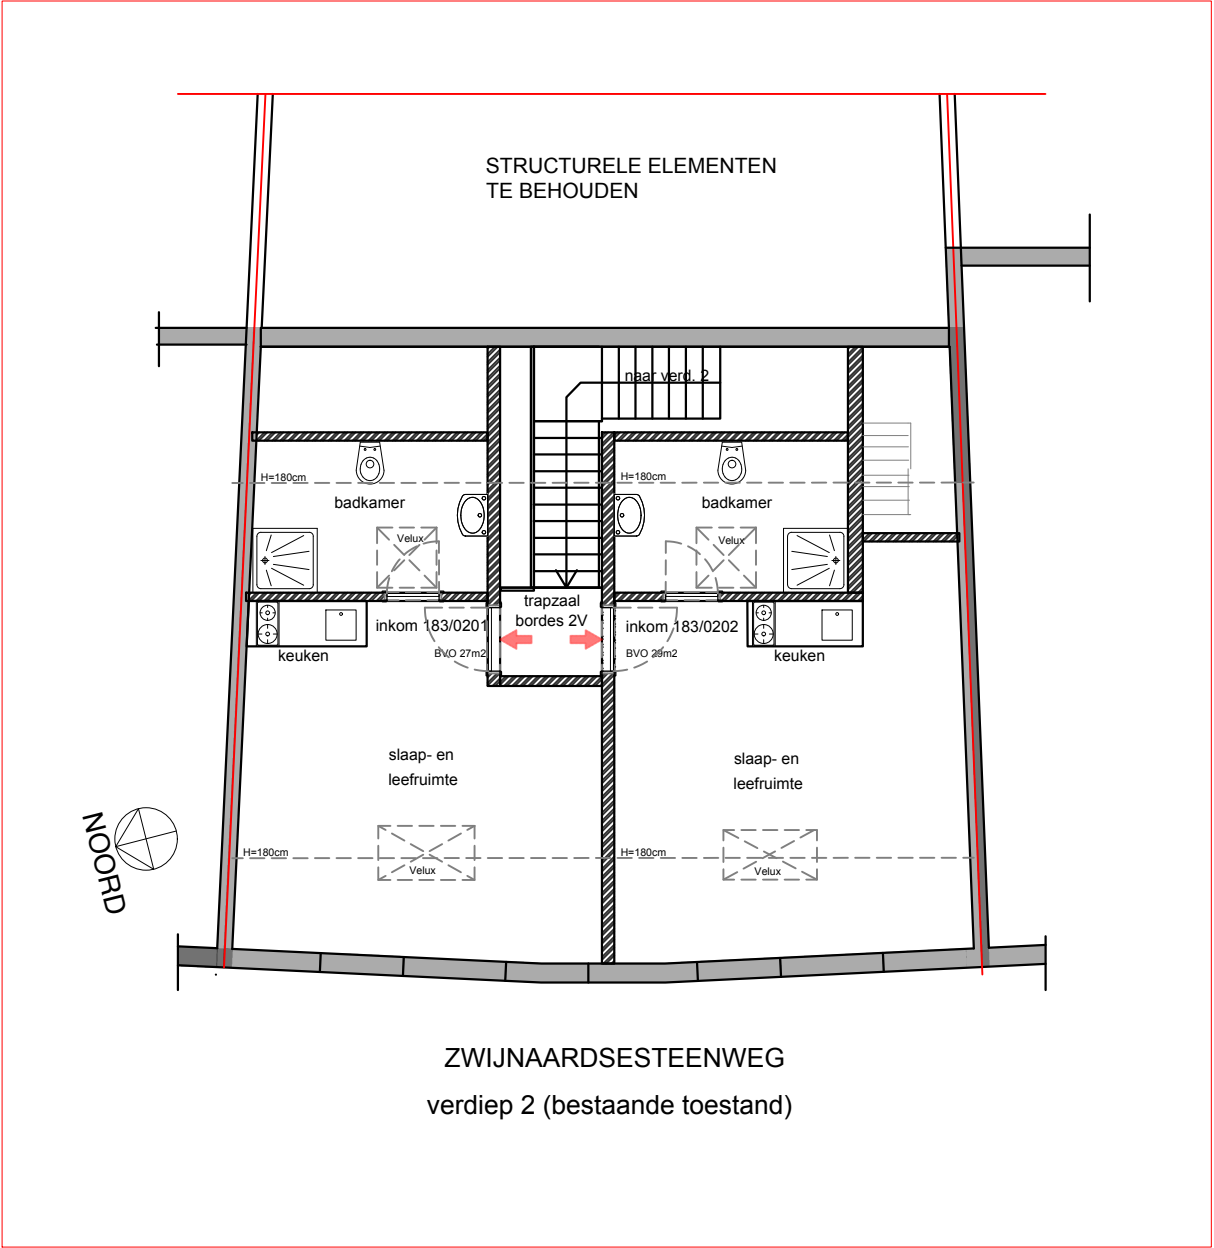

TEKENINGSOORT	TOESTAND	VOLGNUMMER	PLAN INHOUD	INDEX
P	B	4	PLAN VERDIEP 2 SCHAAL 1/100	B 7/7/2025