


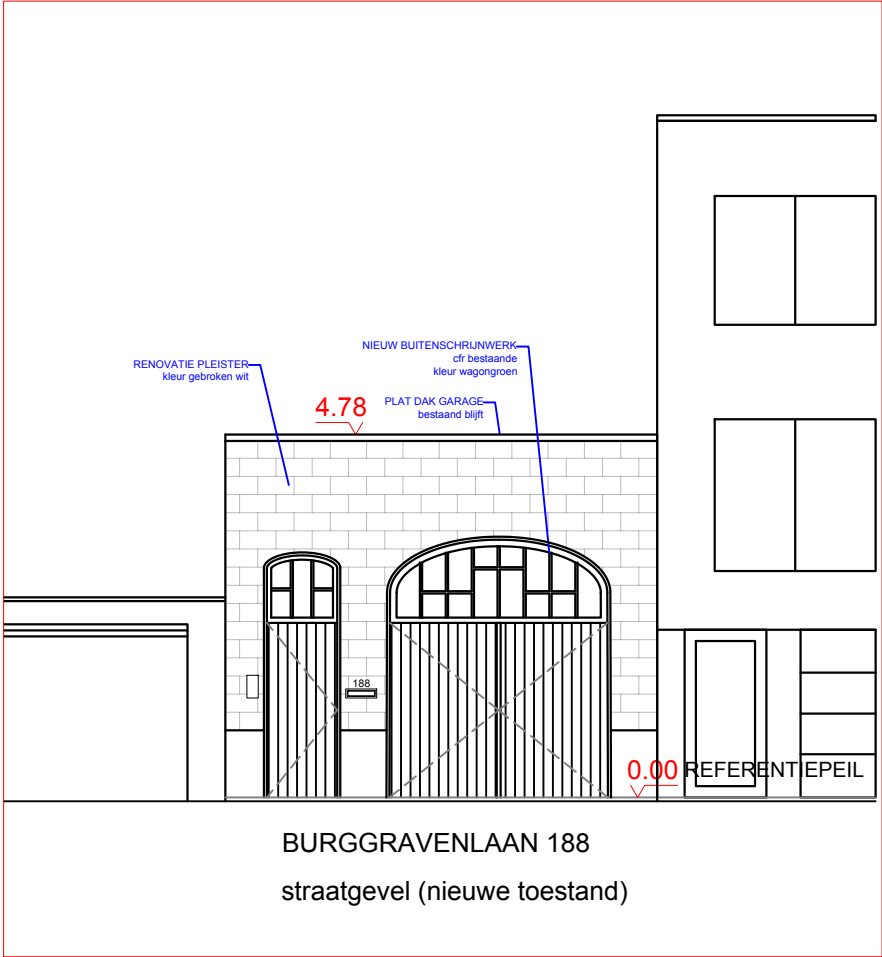

TEKENINGSOORT	TOESTAND	VOLGNUMMER	PLAN INHOUD	INDEX
G	N	17	STRAATGEVEL 2	C
			SCHAAL 1/100	7/8/2025