
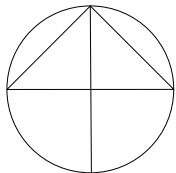


ZIE BIJZONDERE
VOORWAARDEN

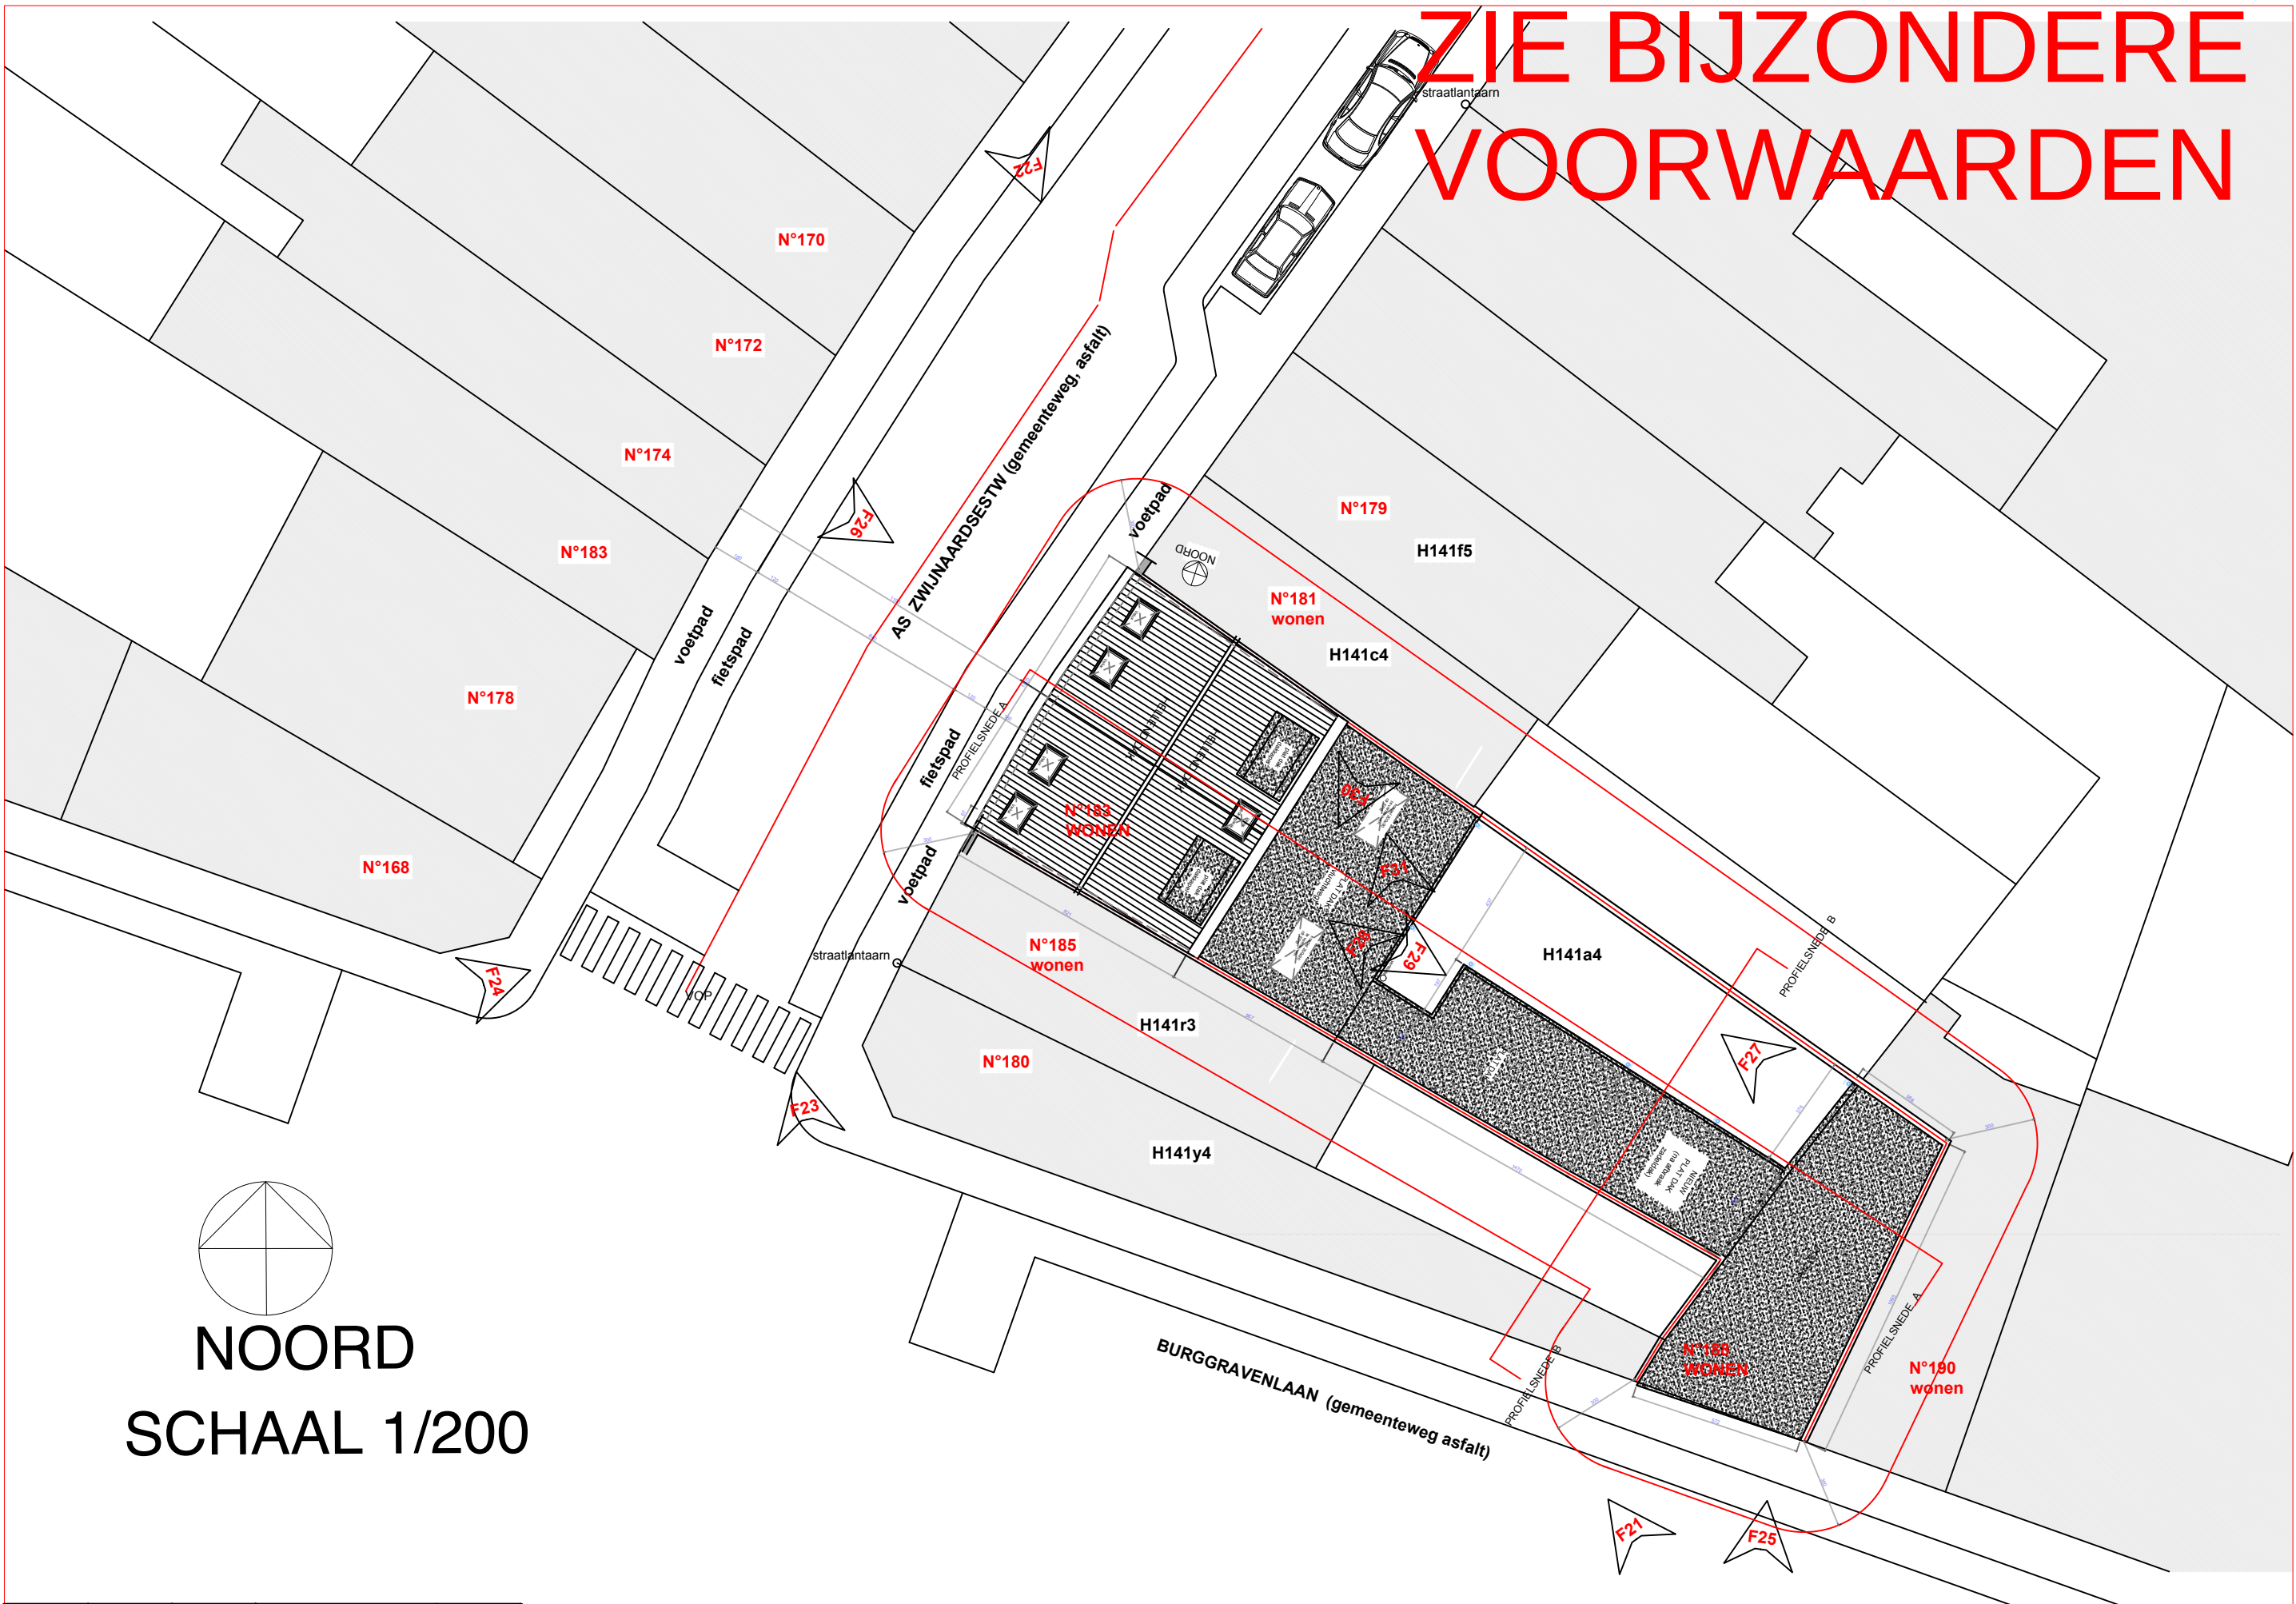

NOORD
SCHAAL 1/200

TEKENINGSOORT	TOESTAND	VOLGNUMMER	PLAN INHOUD	INDEX
I	N	10	INPLANTINGSPL	B
			SCHAAL 1/200	7/7/2025