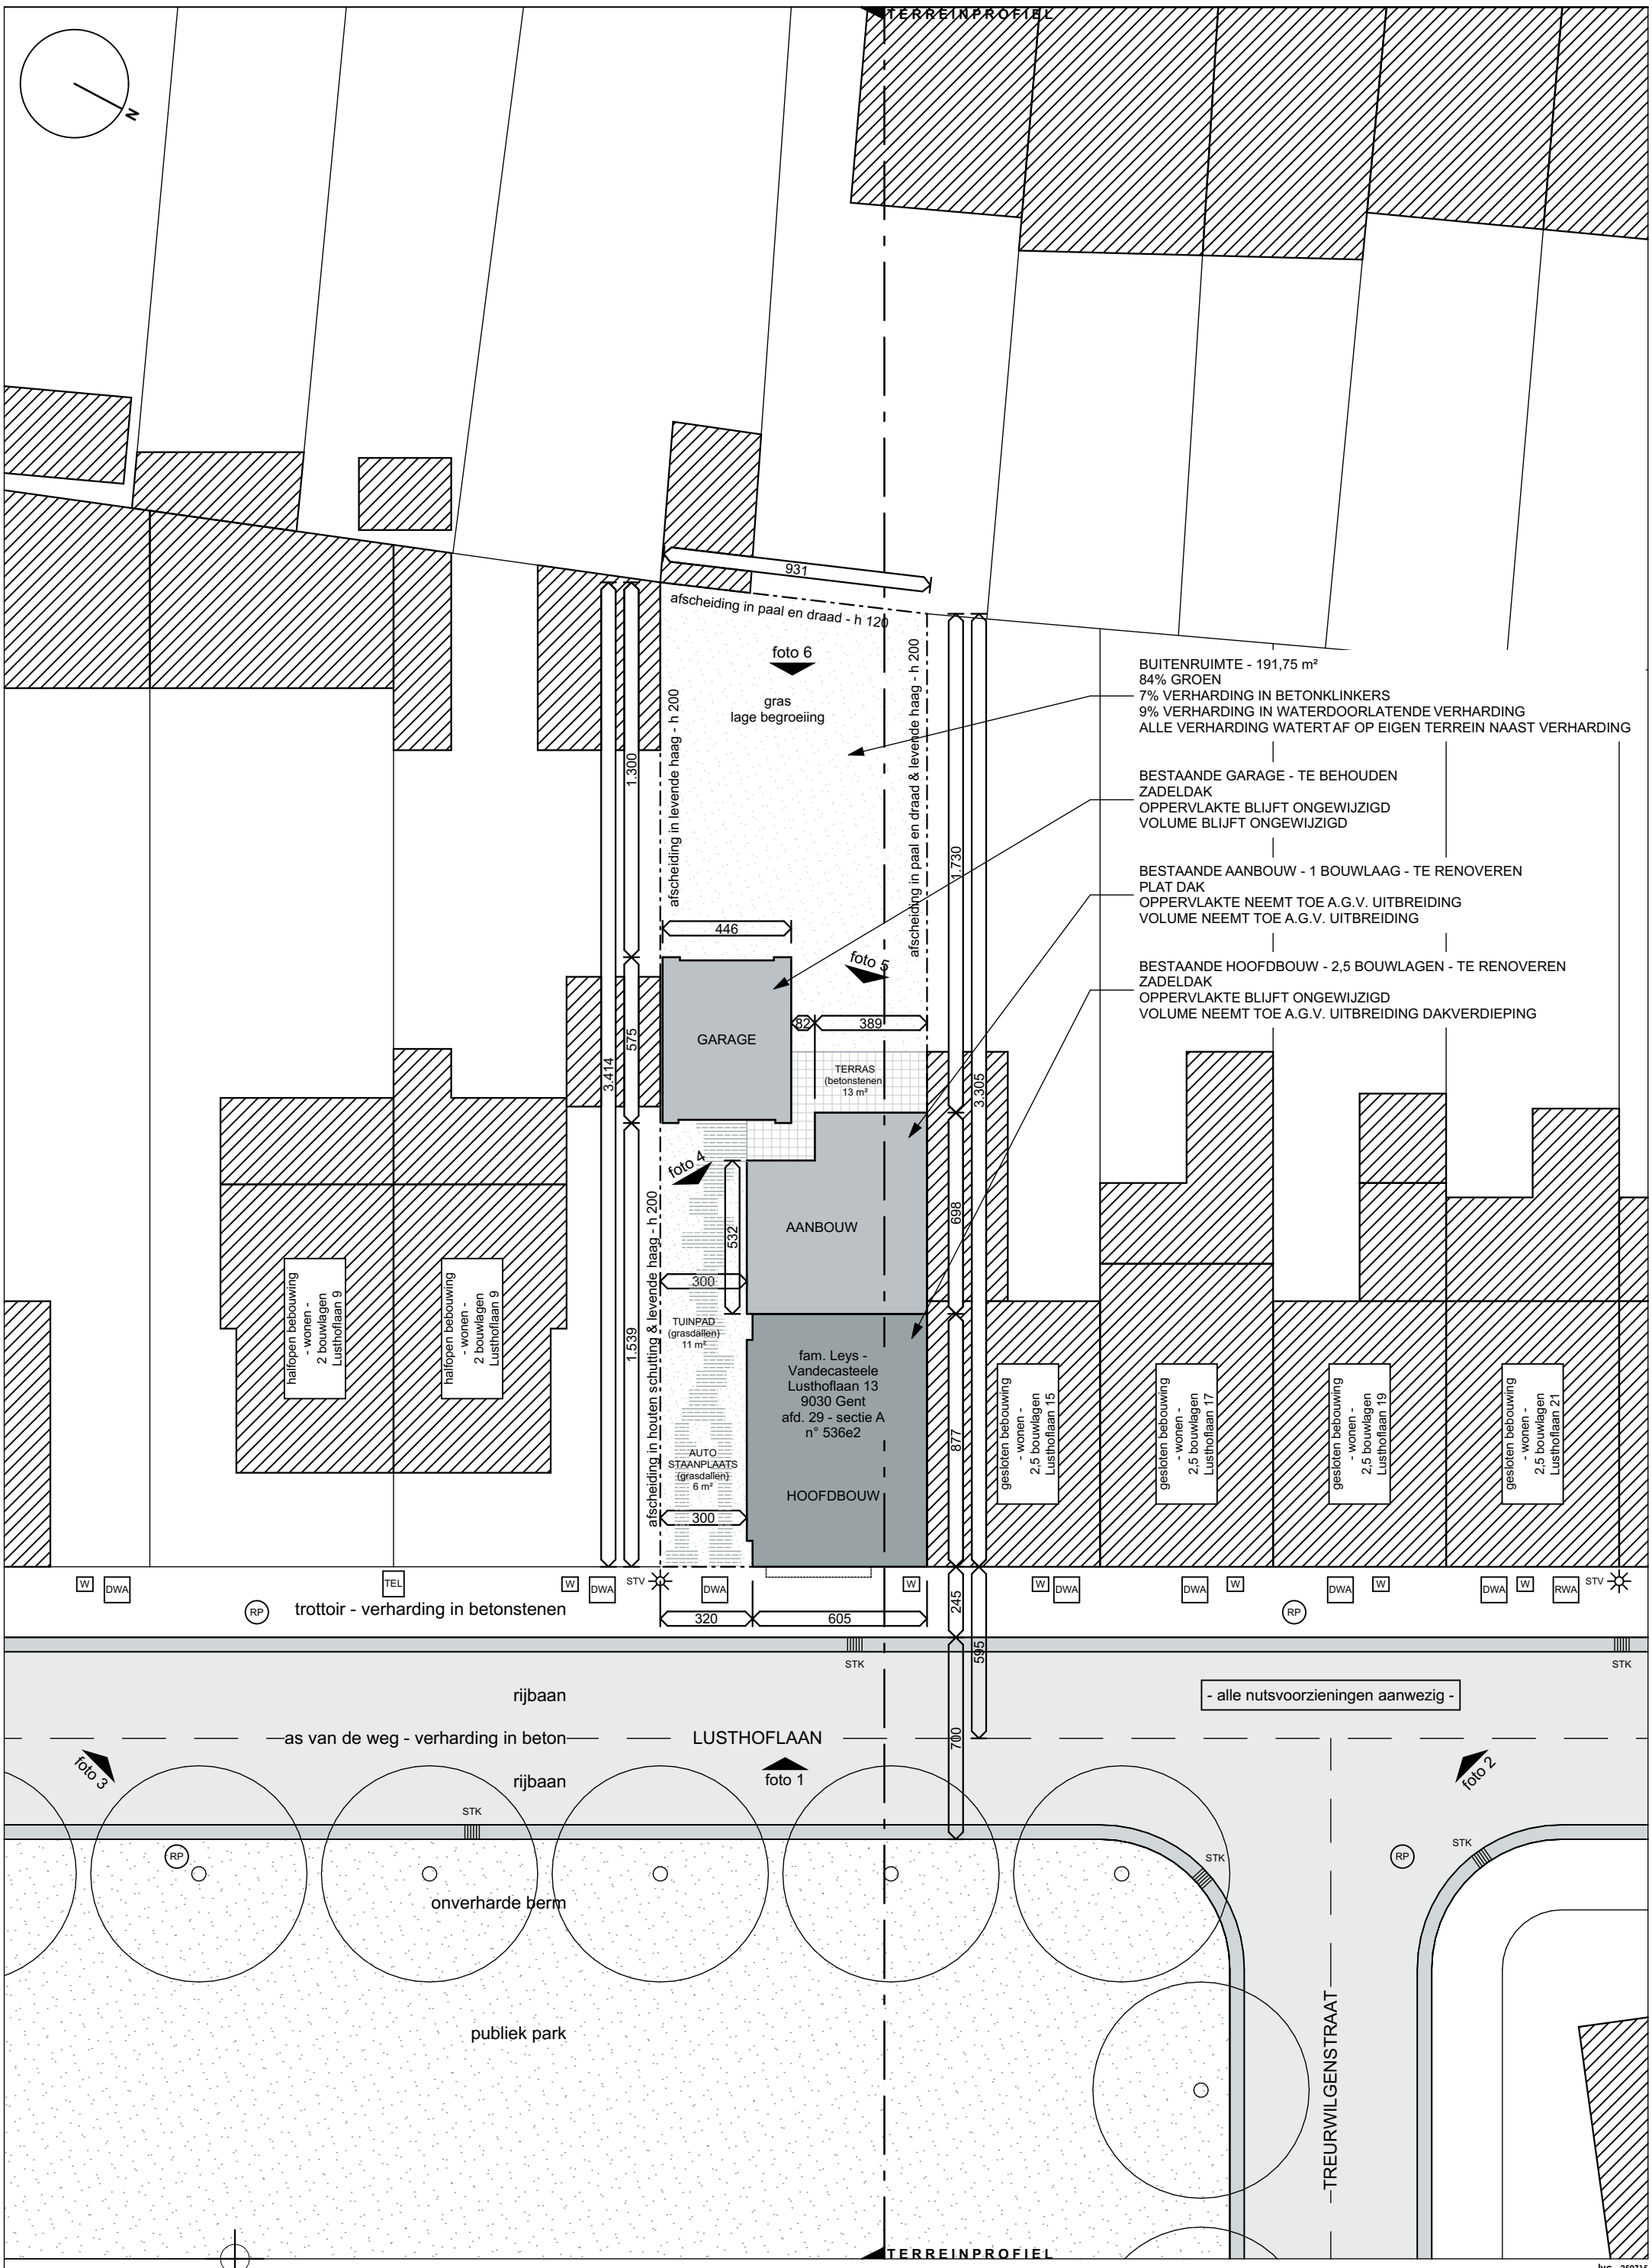

lvc . 250715

NIEUW
INPLANTINGSPLAN
1 : 200

0 100 200 cm 400 600 800 500

RENOVATIE BESTAANDE GEZINSWONING
Lusthoflaan 13
9030 Gent
fam. Leys - Vandecasteele

jenne schraepen . architect . jan van gentstraat 6 . 9000 gent . 0498 05 58 41