


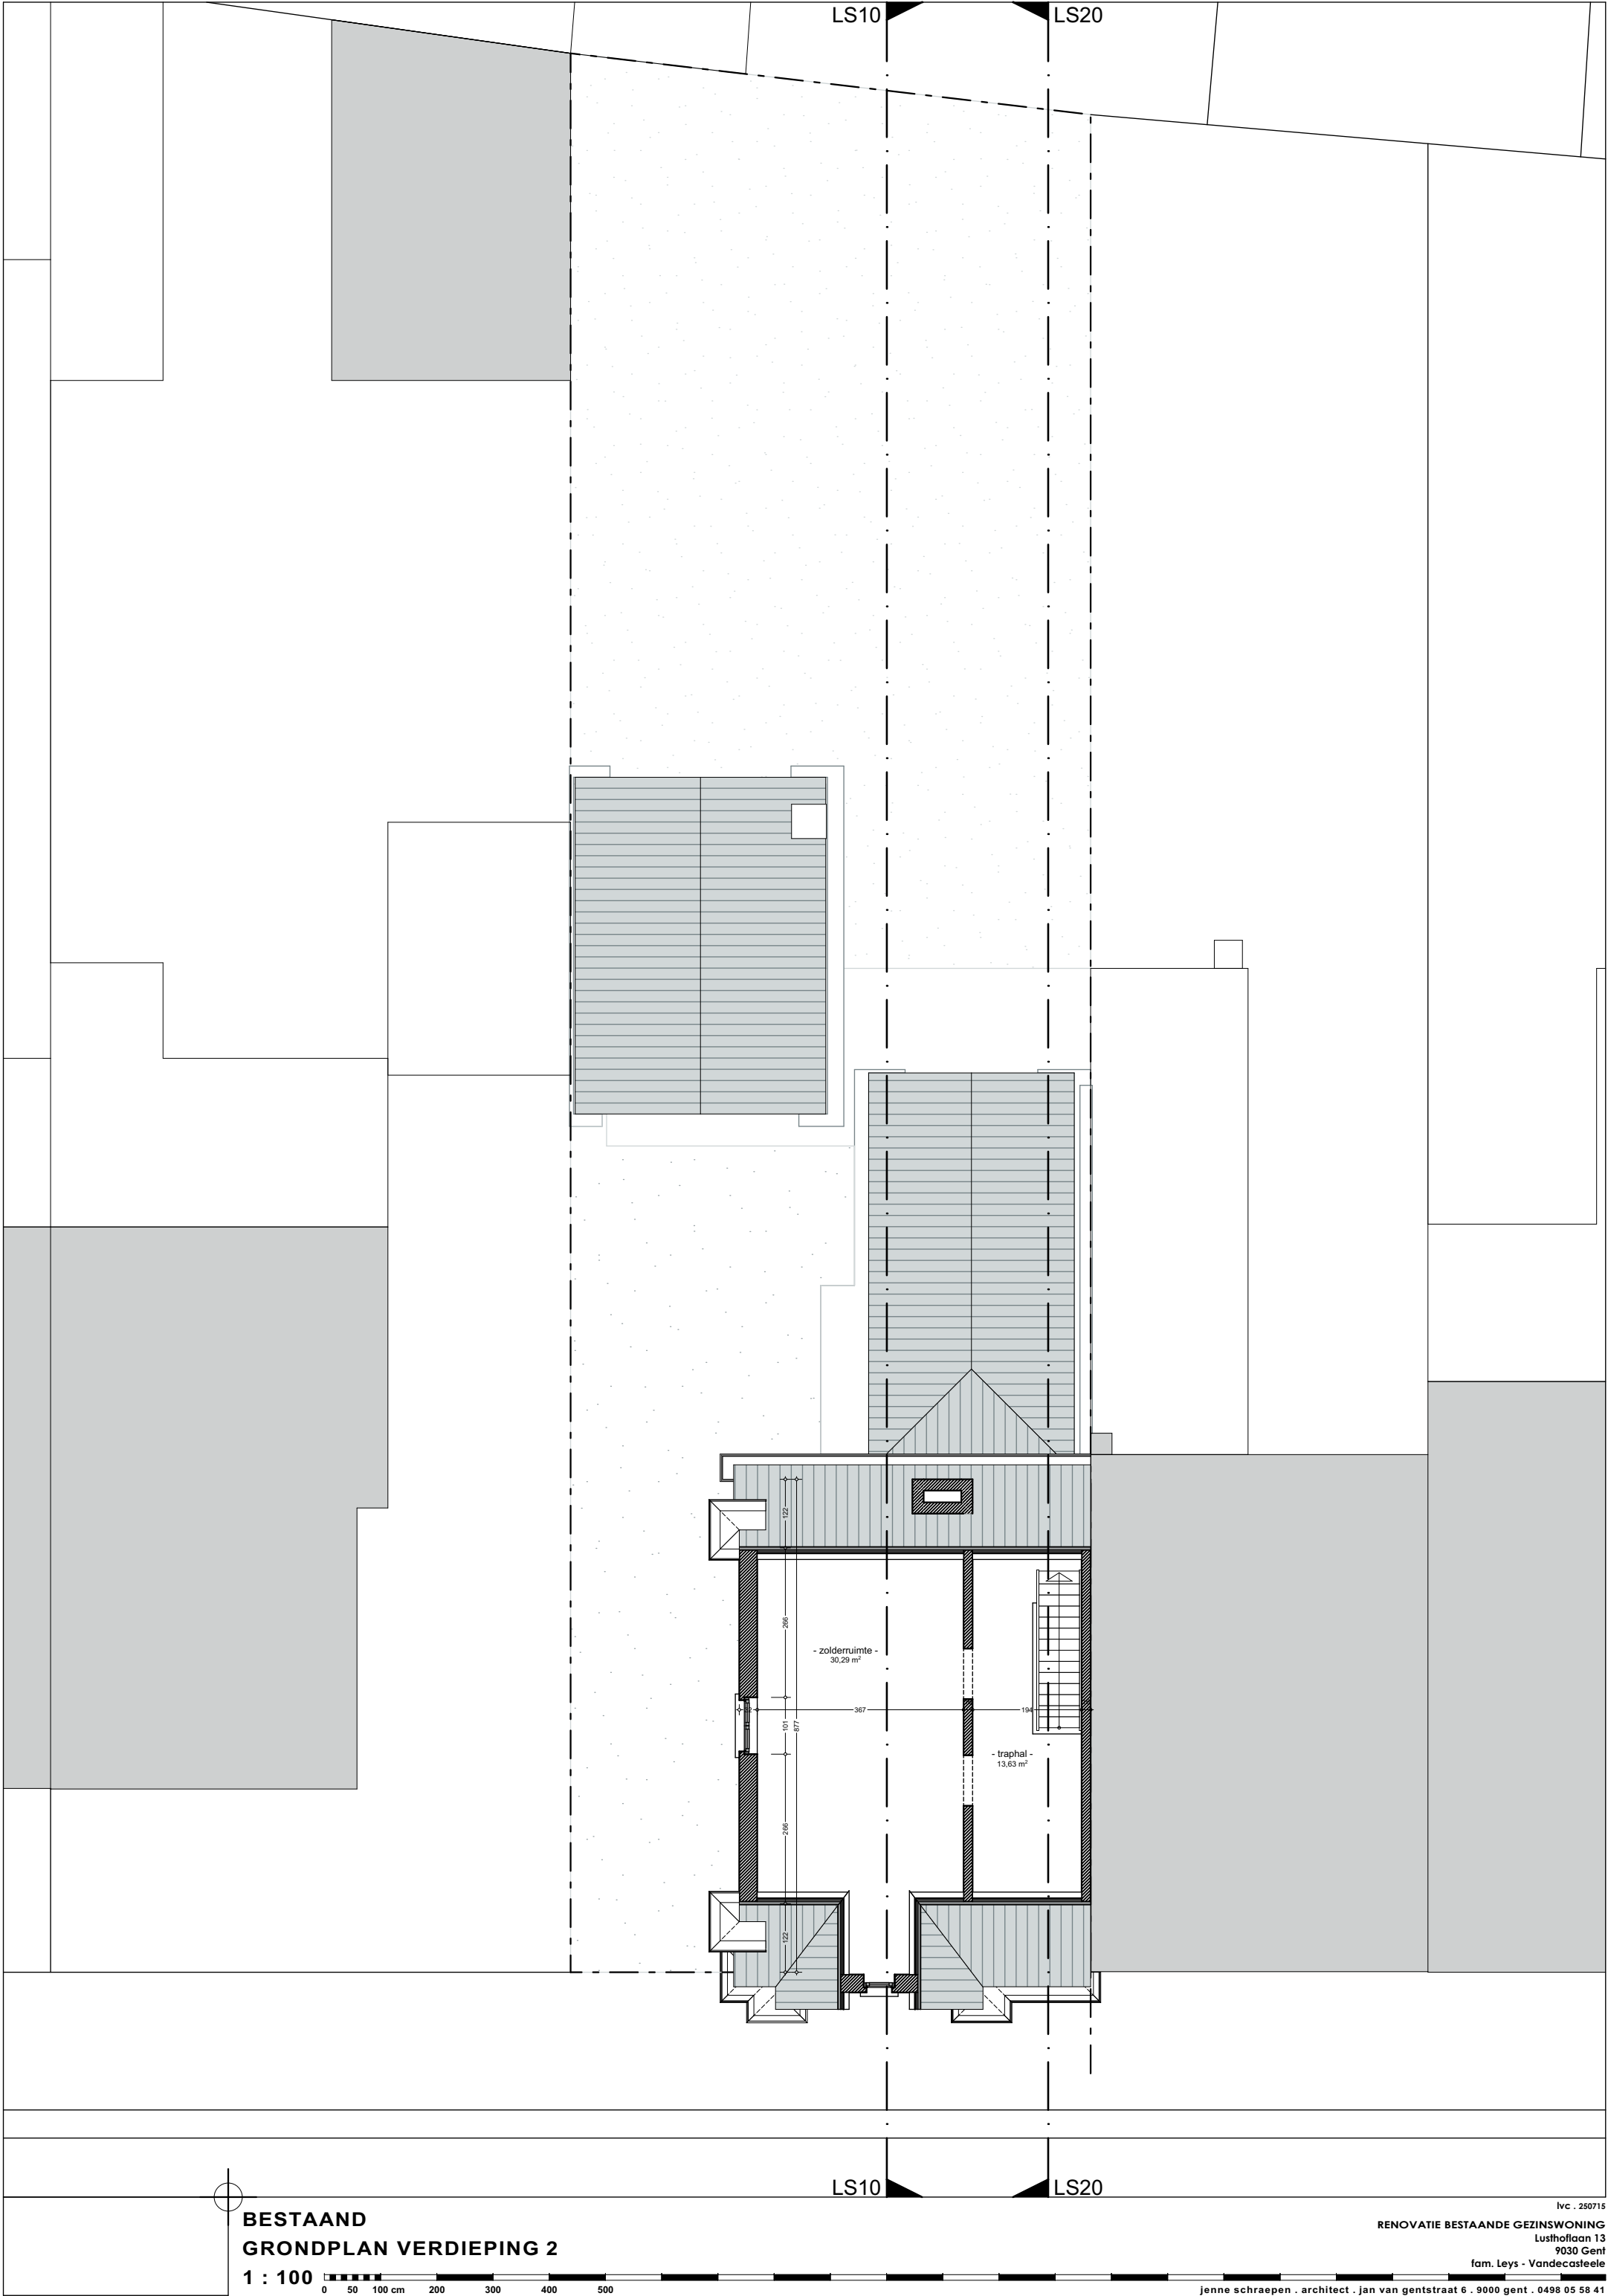

**BESTAAND
GRONDPLAN VERDIEPING 2**

1 : 100



LS10

LS20

lvc . 250715

RENOVATIE BESTAANDE GEZINSWONING
Lusthoflaan 13
9030 Gent
fam. Leys - Vandecasteele

jenne schraepen . architect . jan van gentstraat 6 . 9000 gent . 0498 05 58 41