


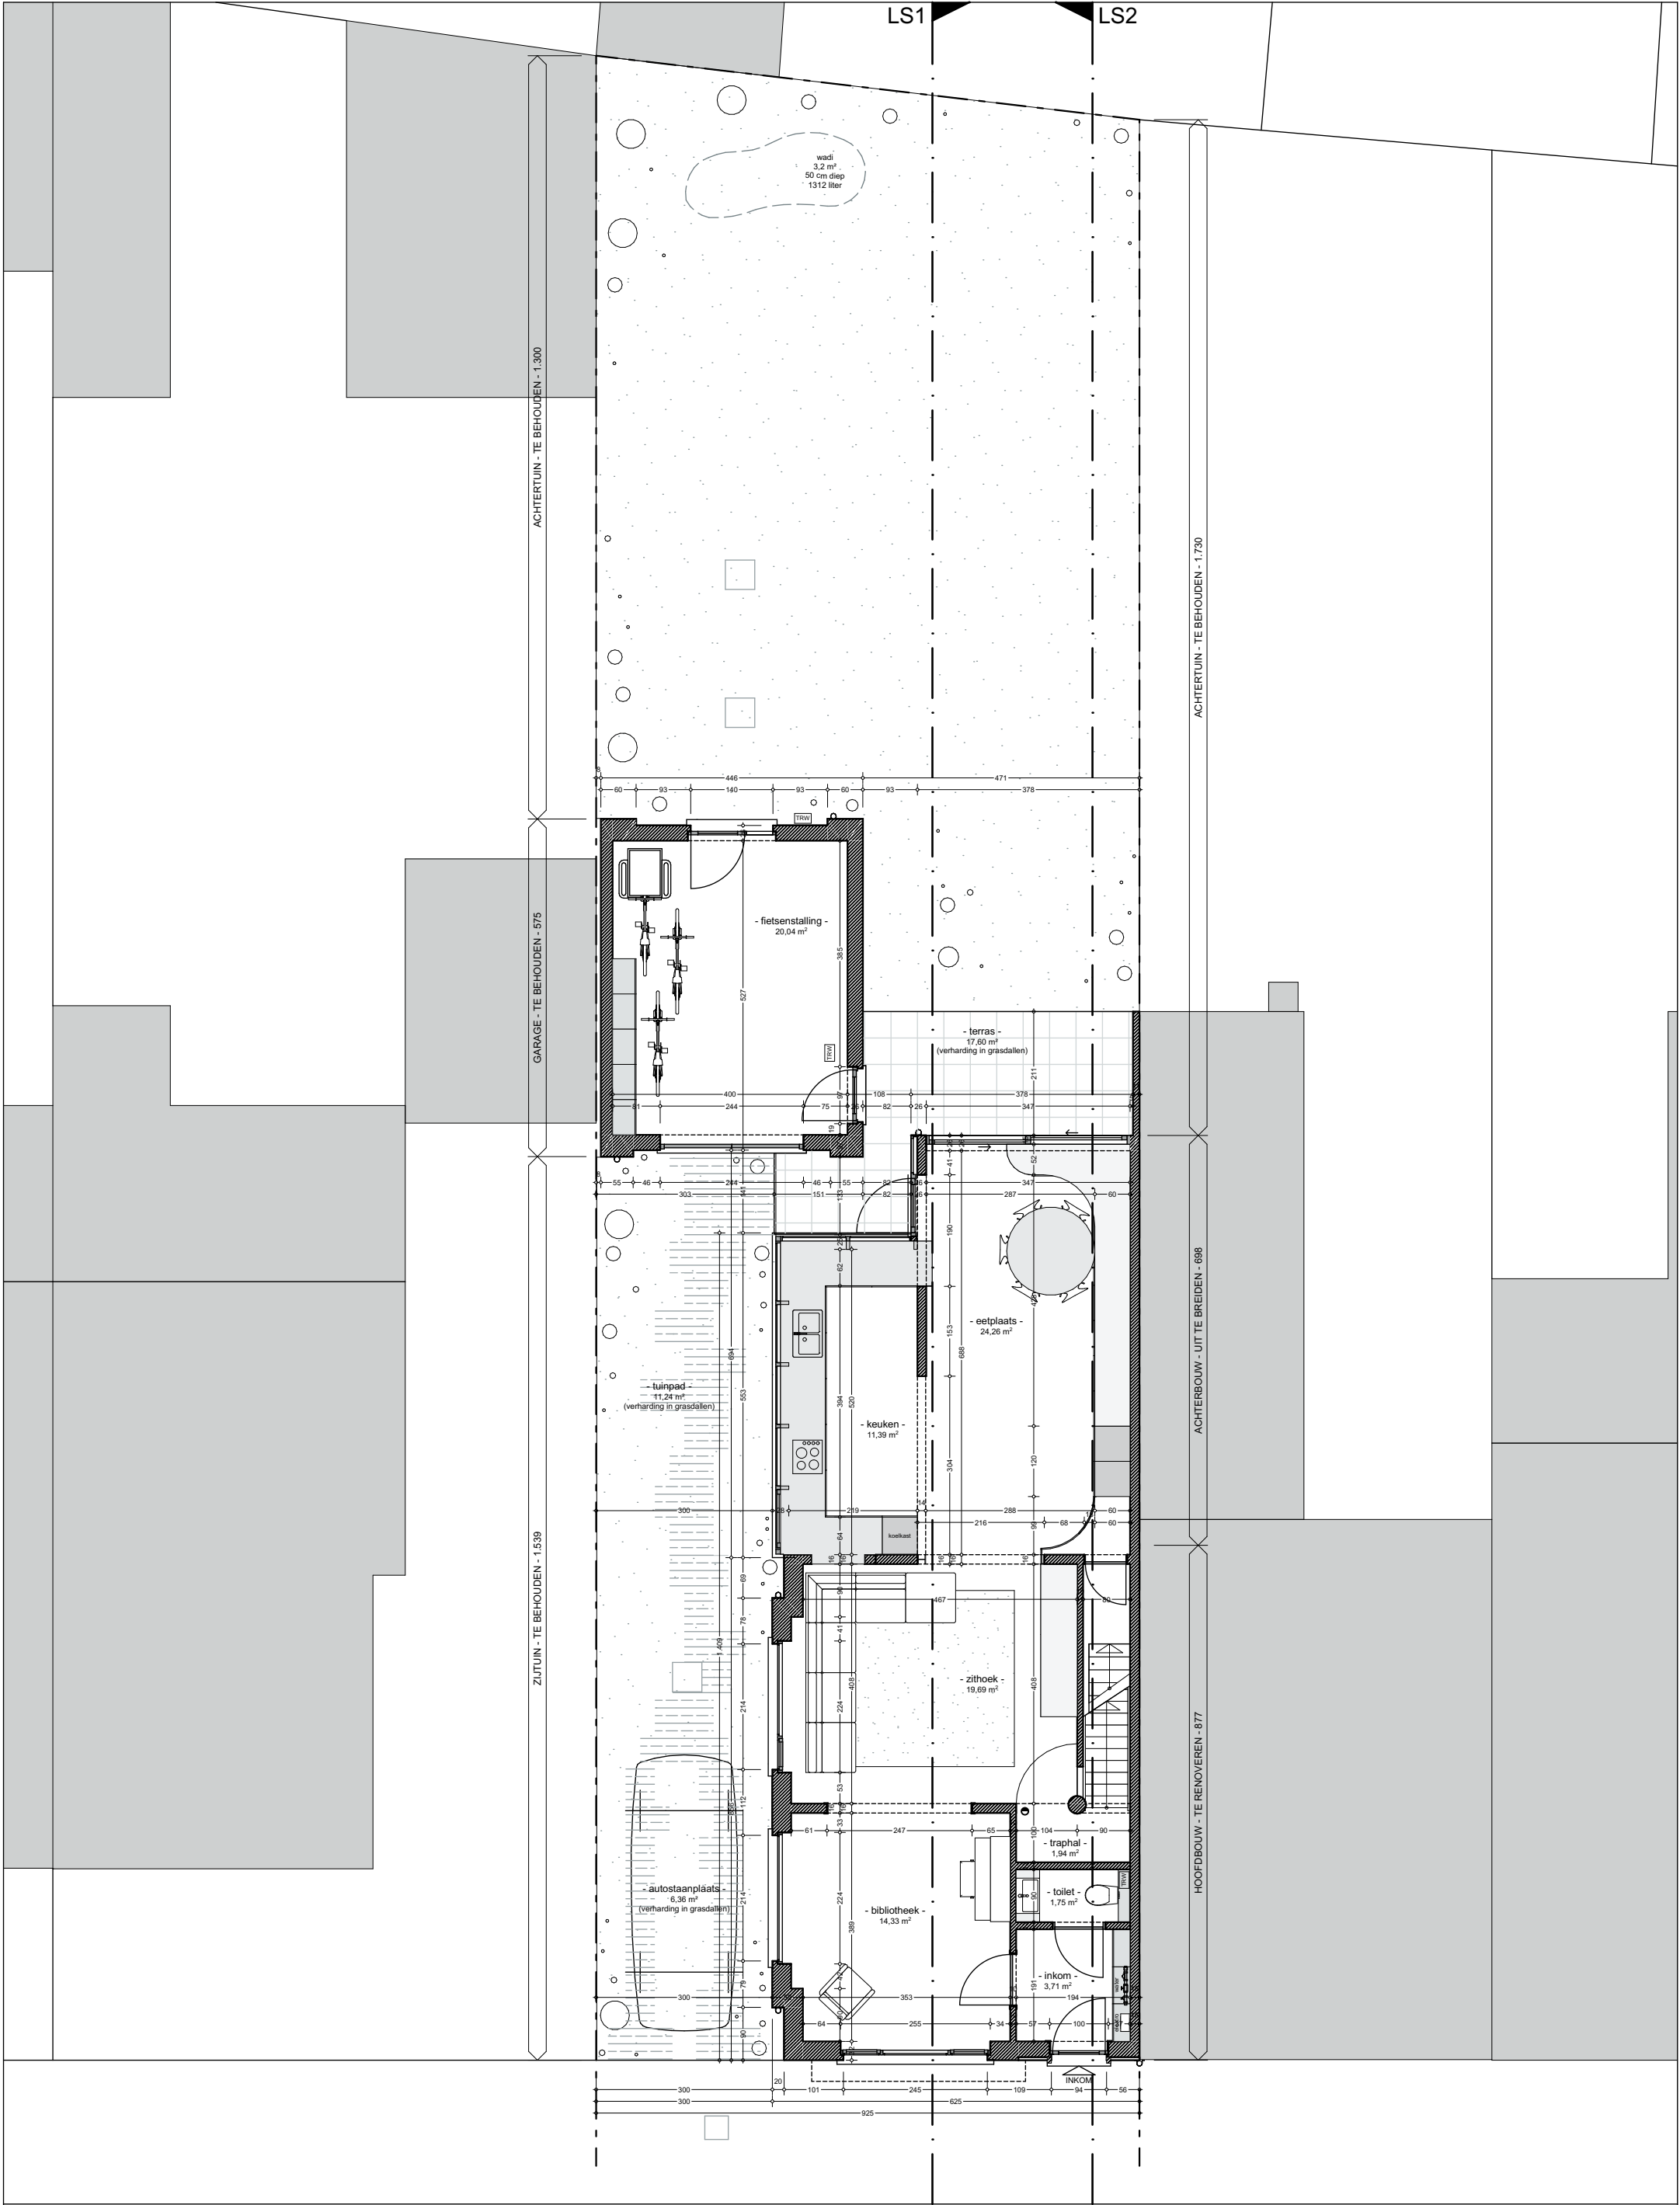

NIEUW
GRONDPLAN GELIJKVLOERS

1 : 100



Ivc . 250715
RENOVATIE BESTAANDE GEZINSWONING
Lusthoflaan 13
9030 Gent
fam. Leys - Vandecasteele

jenne schraepen . architect . jan van gentstraat 6 . 9000 gent . 0498 05 58 41