


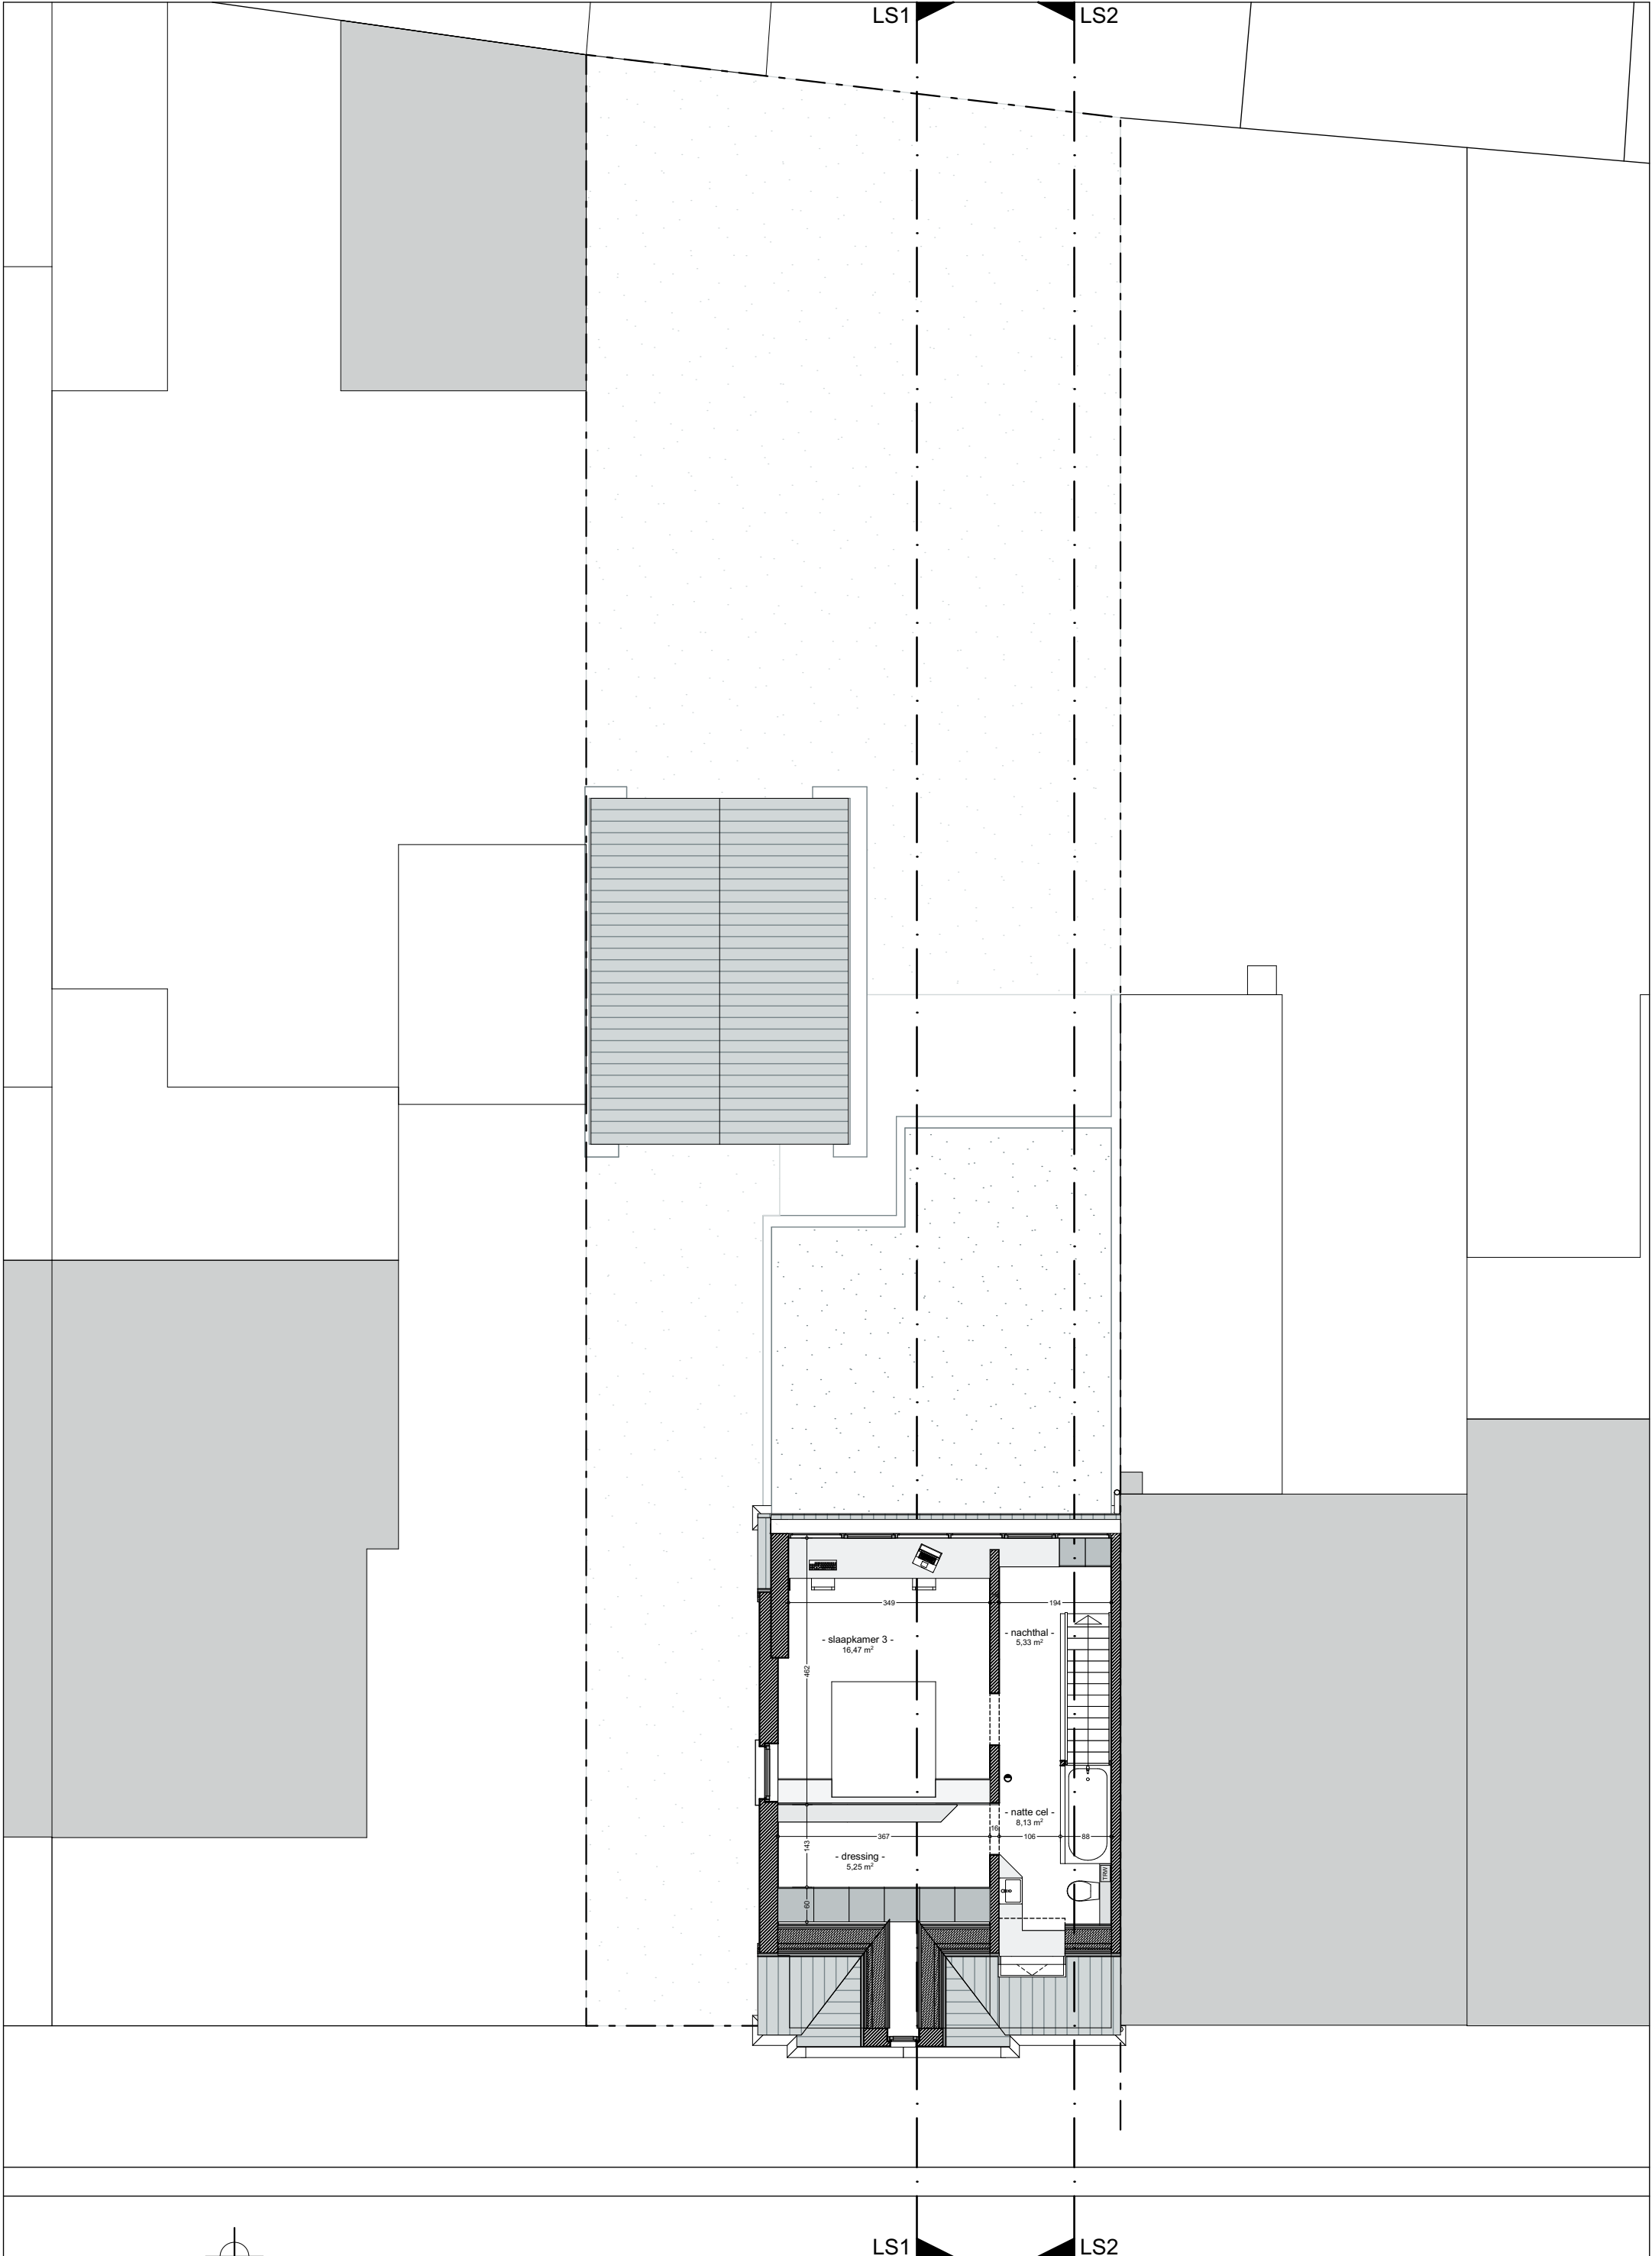

NIEUW
GRONDPLAN VERDIEPING 2

1 : 100

0 50 100 cm 200 300 400 500

LS1

LS2

lvc . 250715

RENOVATIE BESTAANDE GEZINSWONING
Lusthoflaan 13
9030 Gent
fam. Leys - Vandecasteele

jenne schraepen . architect . jan van gentstraat 6 . 9000 gent . 0498 05 58 41