


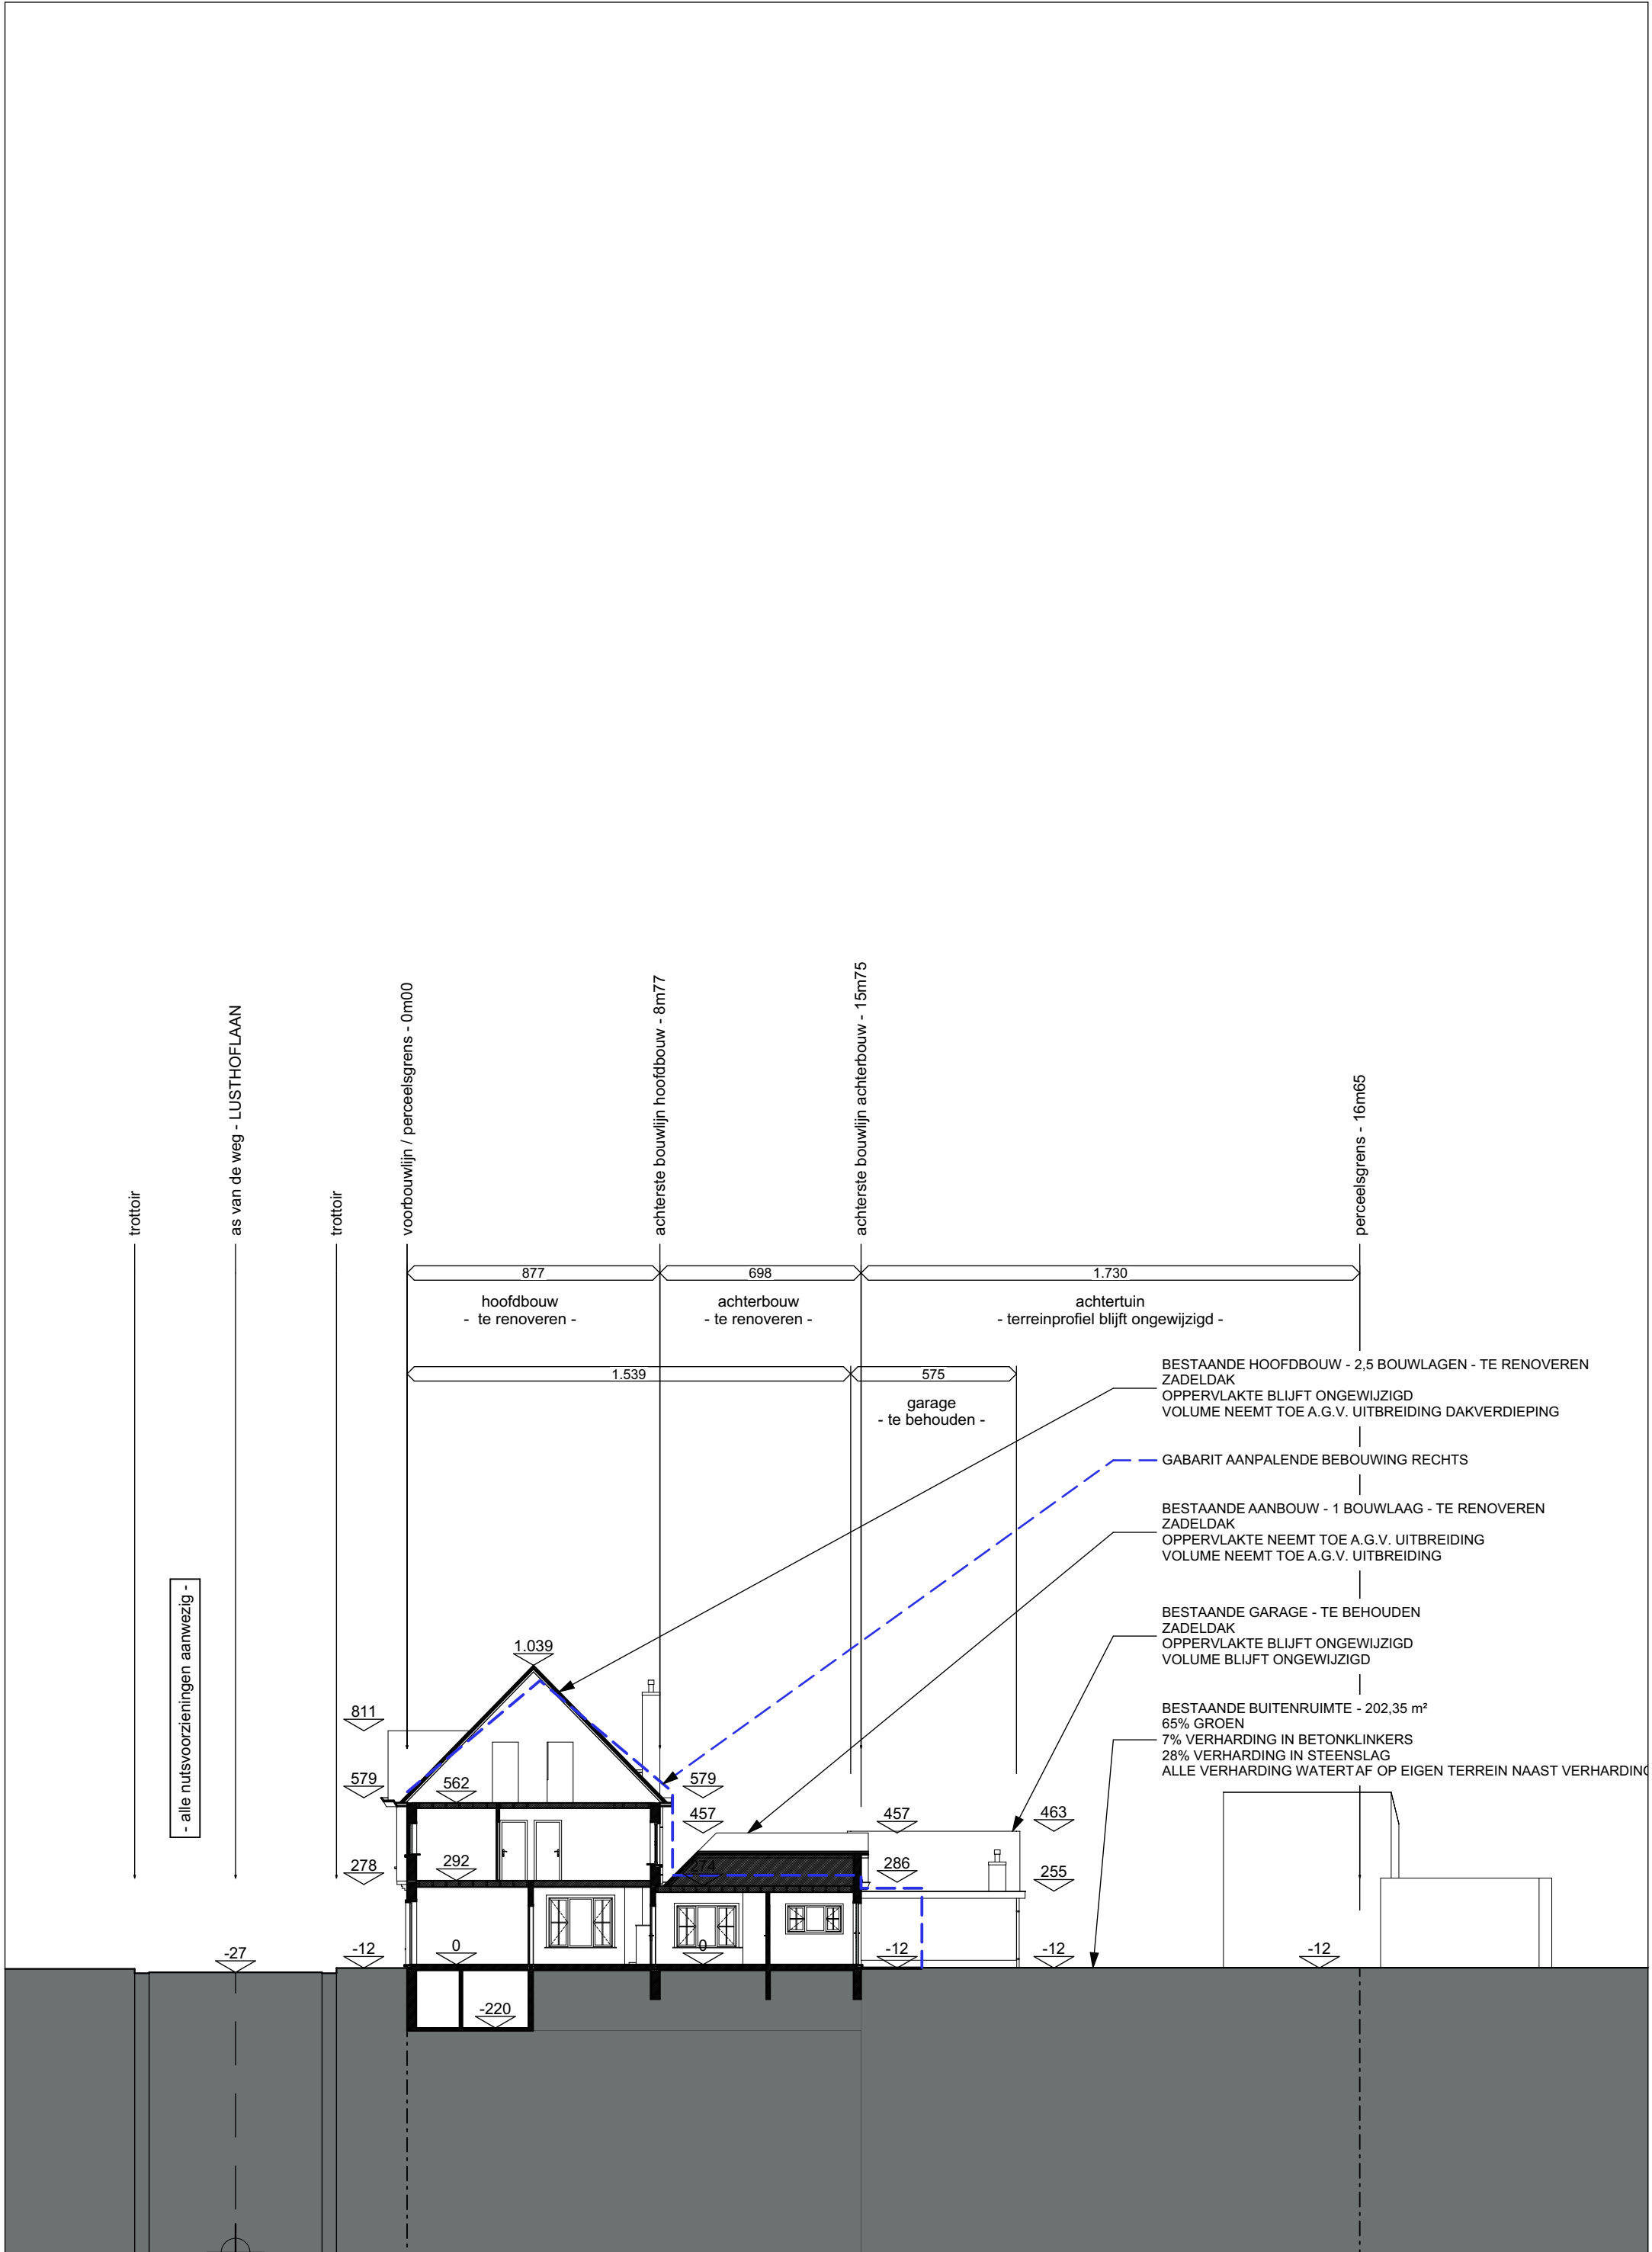

- alle nutsvoorzieningen aanwezig -

BESTAANDE HOOFDBOUW - 2,5 BOUWLAGEN - TE RENOVEREN
ZADELDAK
OPPERVLAKTE BLIJFT ONGEWIJZIGD
VOLUME NEEMT TOE A.G.V. UITBREIDING DAKVERDIEPING

BESTAANDE AANBOUW - 1 BOUWLAAG - TE RENOVEREN
ZADELDAK
OPPERVLAKTE NEEMT TOE A.G.V. UITBREIDING
VOLUME NEEMT TOE A.G.V. UITBREIDING

BESTAANDE GARAGE - TE BEHOUDEN
ZADELDAK
OPPERVLAKTE BLIJFT ONGEWIJZIGD
VOLUME BLIJFT ONGEWIJZIGD

BESTAANDE BUITENRUIMTE - 202,35 m²
65% GROEN
7% VERHARDING IN BETONKLINKERS
28% VERHARDING IN STEENSLAG
ALLE VERHARDING WATERTAF OP EIGEN TERREIN NAAST VERHARDING

BESTAAND
TERREINPROFIEL

1 : 200

0 100 200 cm 400 600 800 500