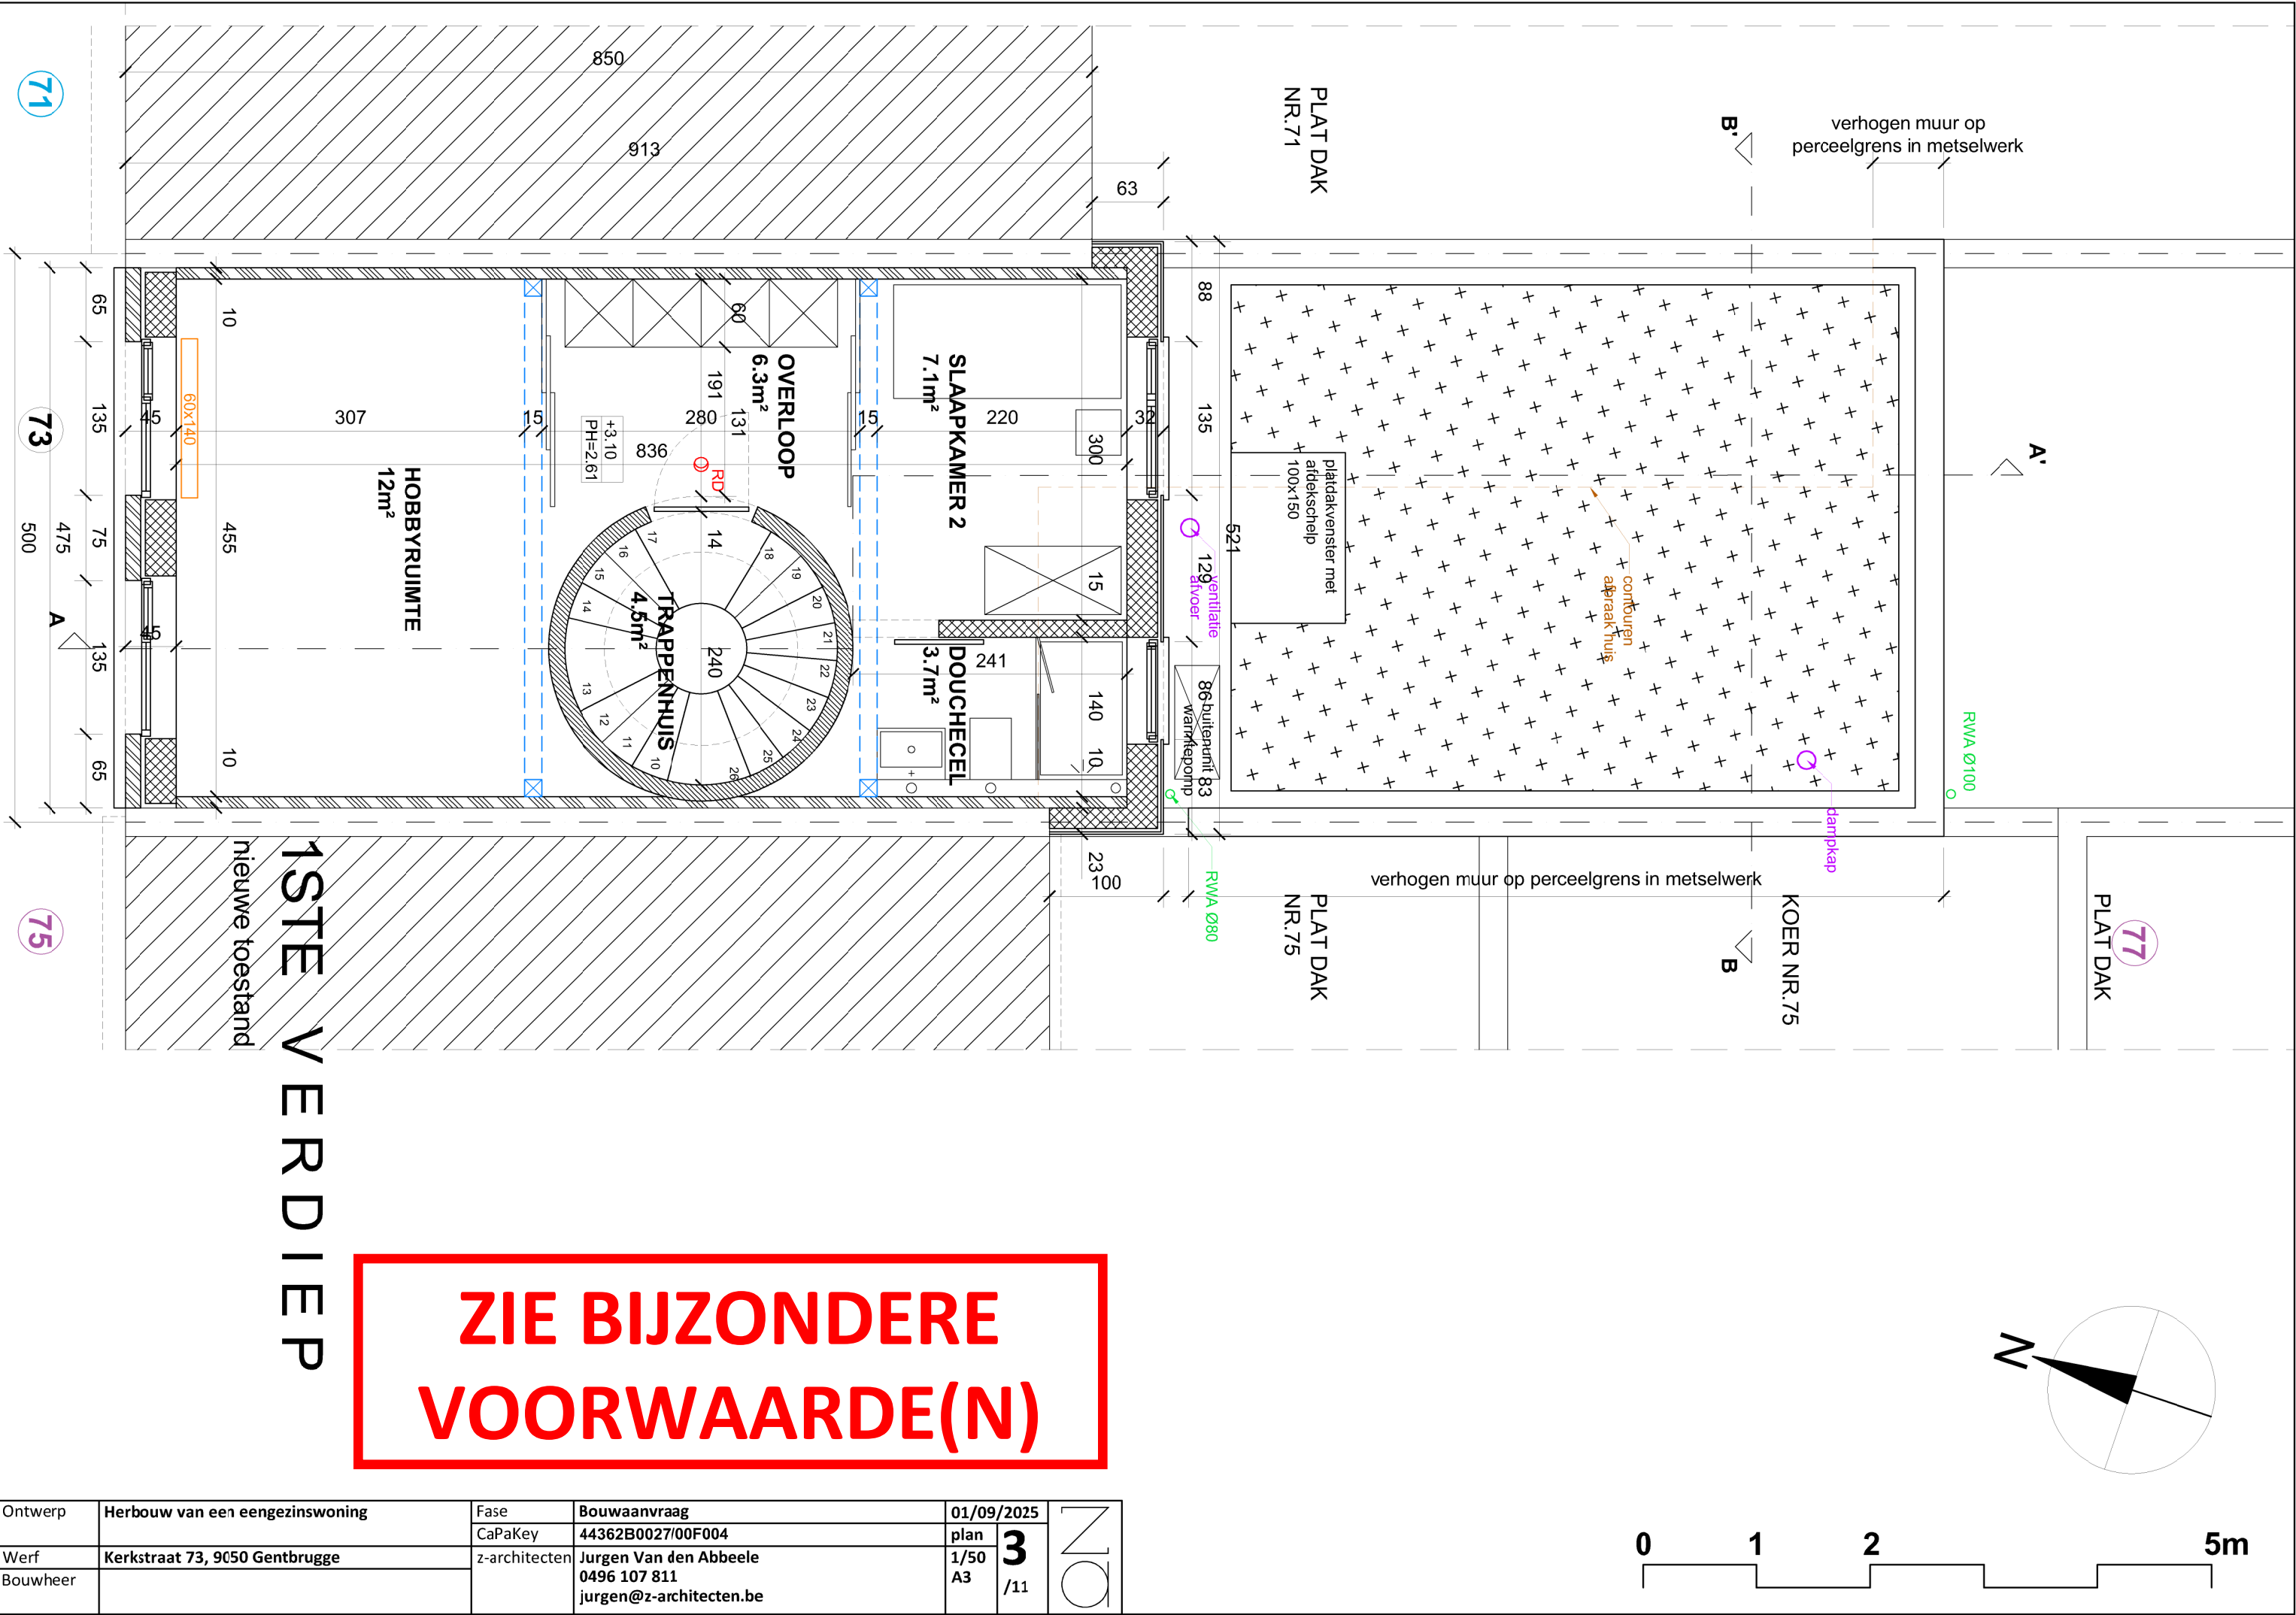


Ontwerp	Herbouw van een eengezinswoning	Fase	Bouwaanvraag	01/09/2025	NO
Werf	Kerkstraat 73, 9050 Gentbrugge	CaPaKey	44362B0027/00F004	plan	
Bouwheer		z-architecten	Jurgen Van den Abbeele 0496 107 811 jurgen@z-architecten.be	1/50 A3	
				3 /11	