


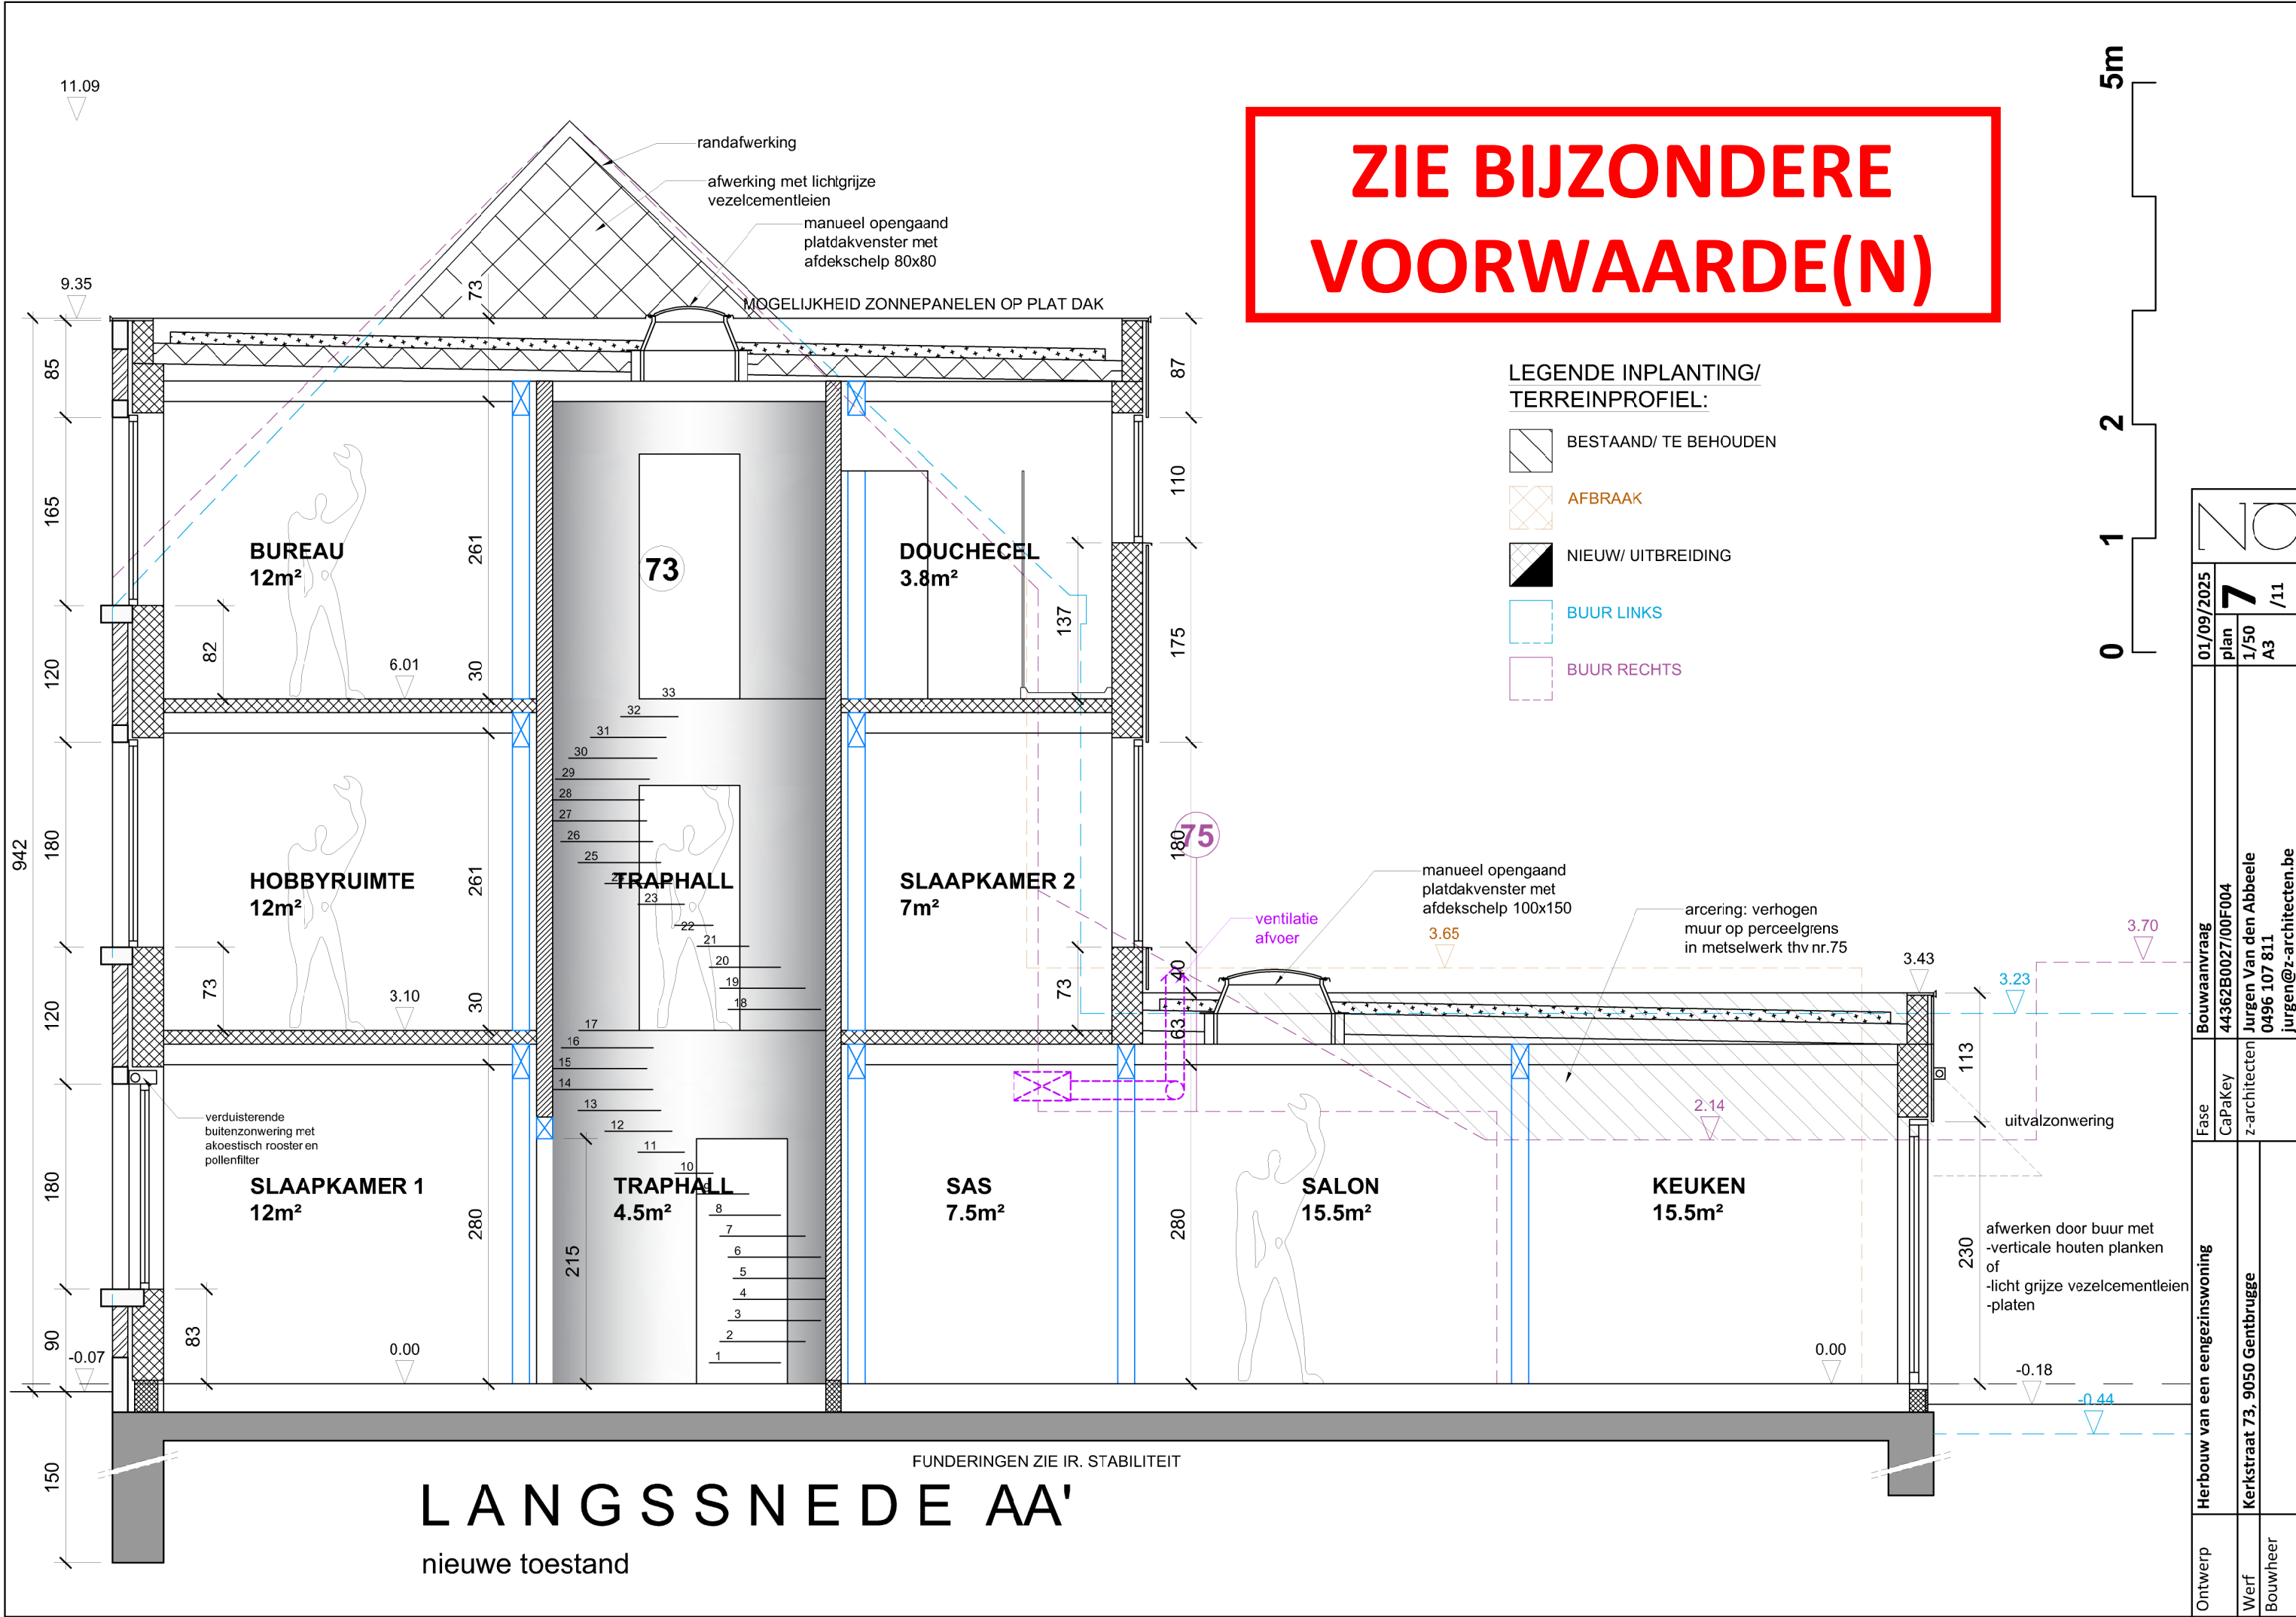

**ZIE BIJZONDERE
VOORWAARDE(N)**

LEGENDE INPLANTING/
TERREINPROFIEL:

- BESTAAND/ TE BEHOUDEN
- AFBRAAK
- NIEUW/ UITBREIDING
- BUUR LINKS
- BUUR RECHTS

Ontwerp	Herbouw van een eengezinswoning		Fase	Bouwaanvraag		01/09/2025
			CaPakey	44362B0027/00F004		plan
Werf	Kerkstraat 73, 9050 Gentbrugge		z-architecten		Jürgen Van den Abbeele	1/50
Bouwheer					0496 107 811	A3
					jürgen@z-architecten.be	/11