


ZIE BIJZONDERE VOORWAARDEN



TERREINPROFIEL
BESTAANDE TOESTAND
schaal 1 / 200

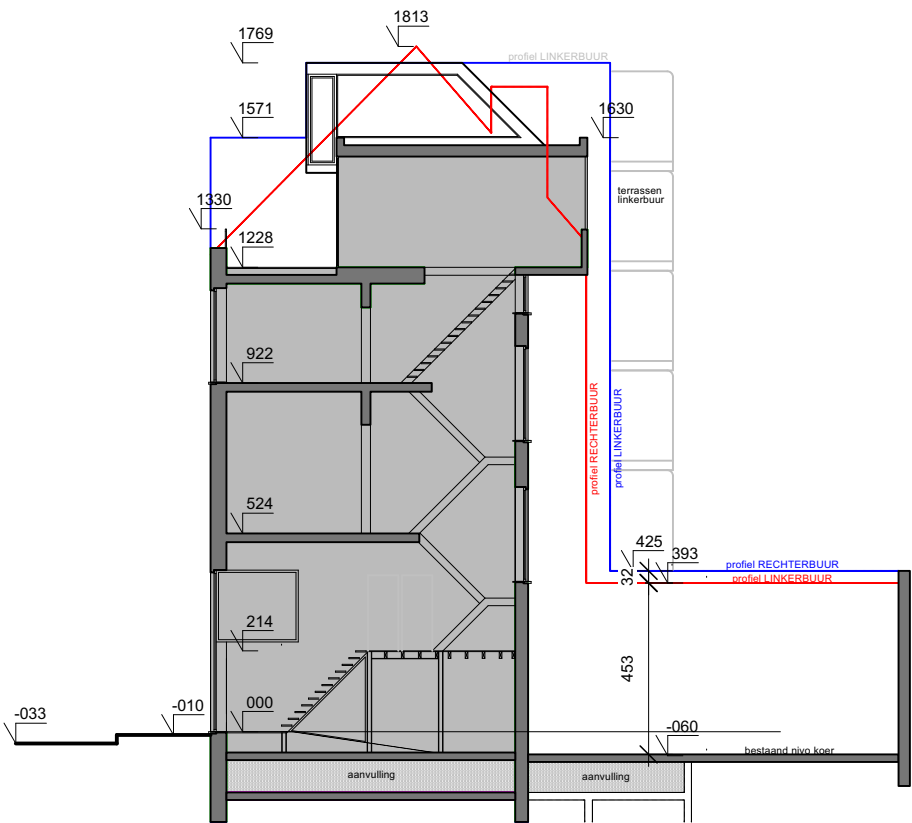