
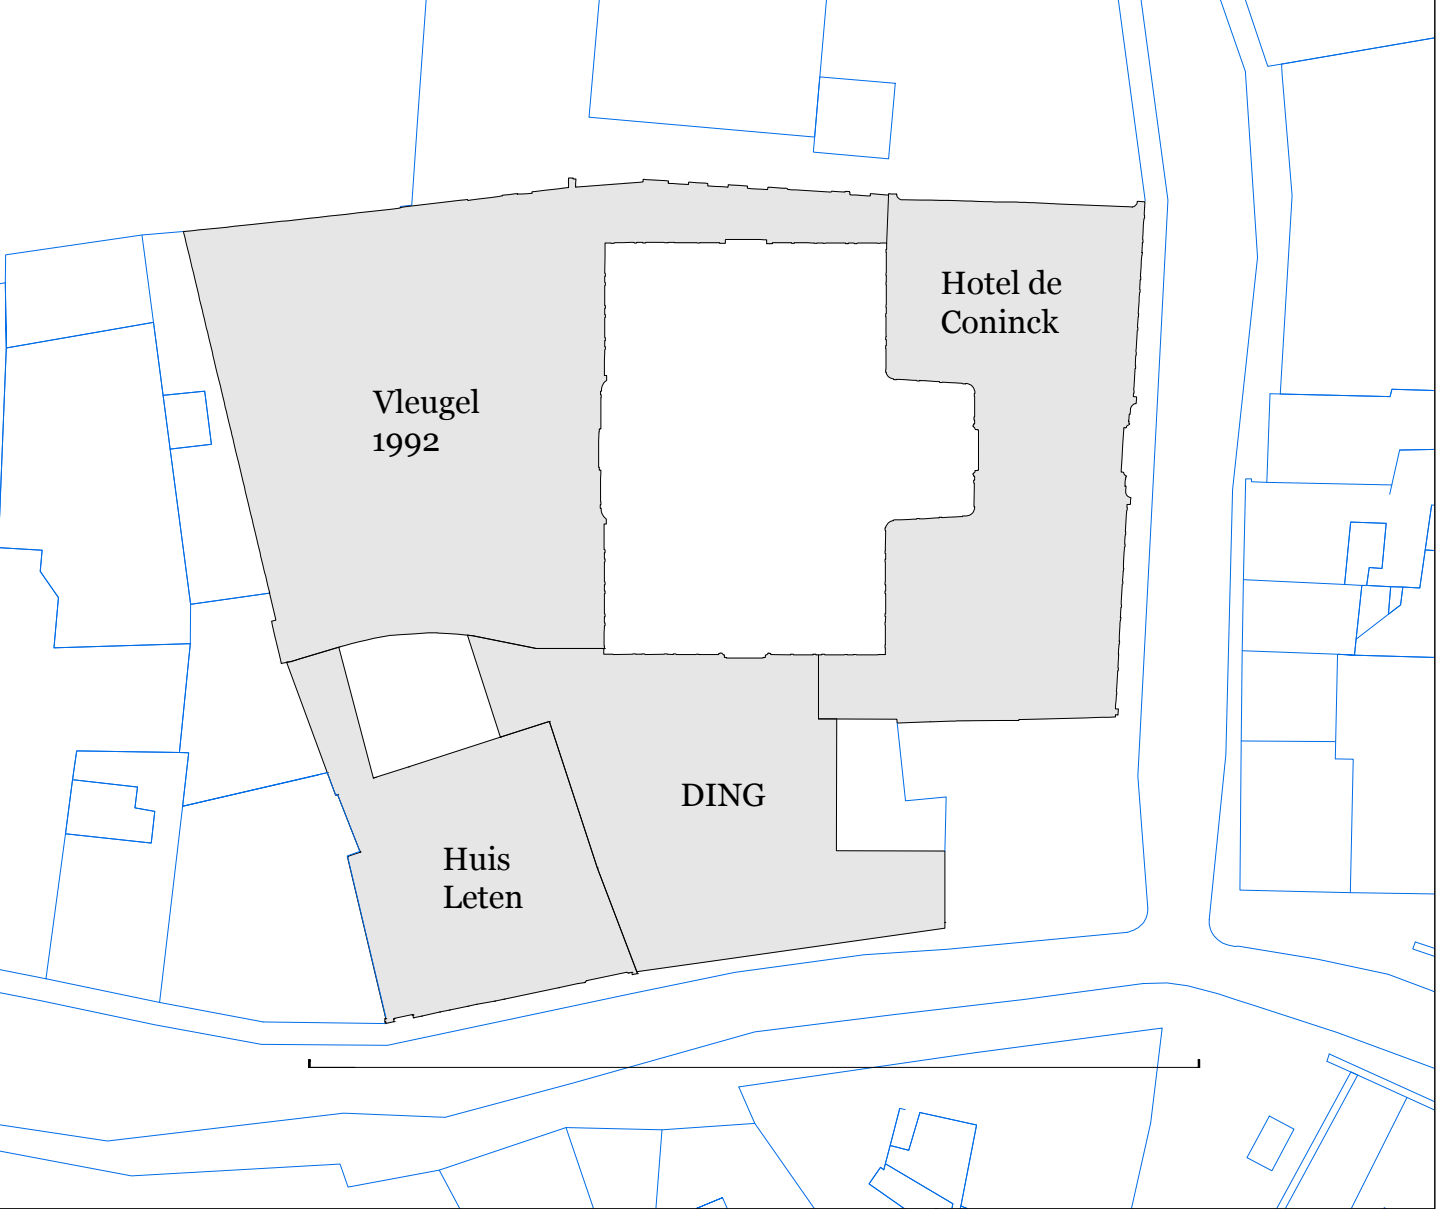
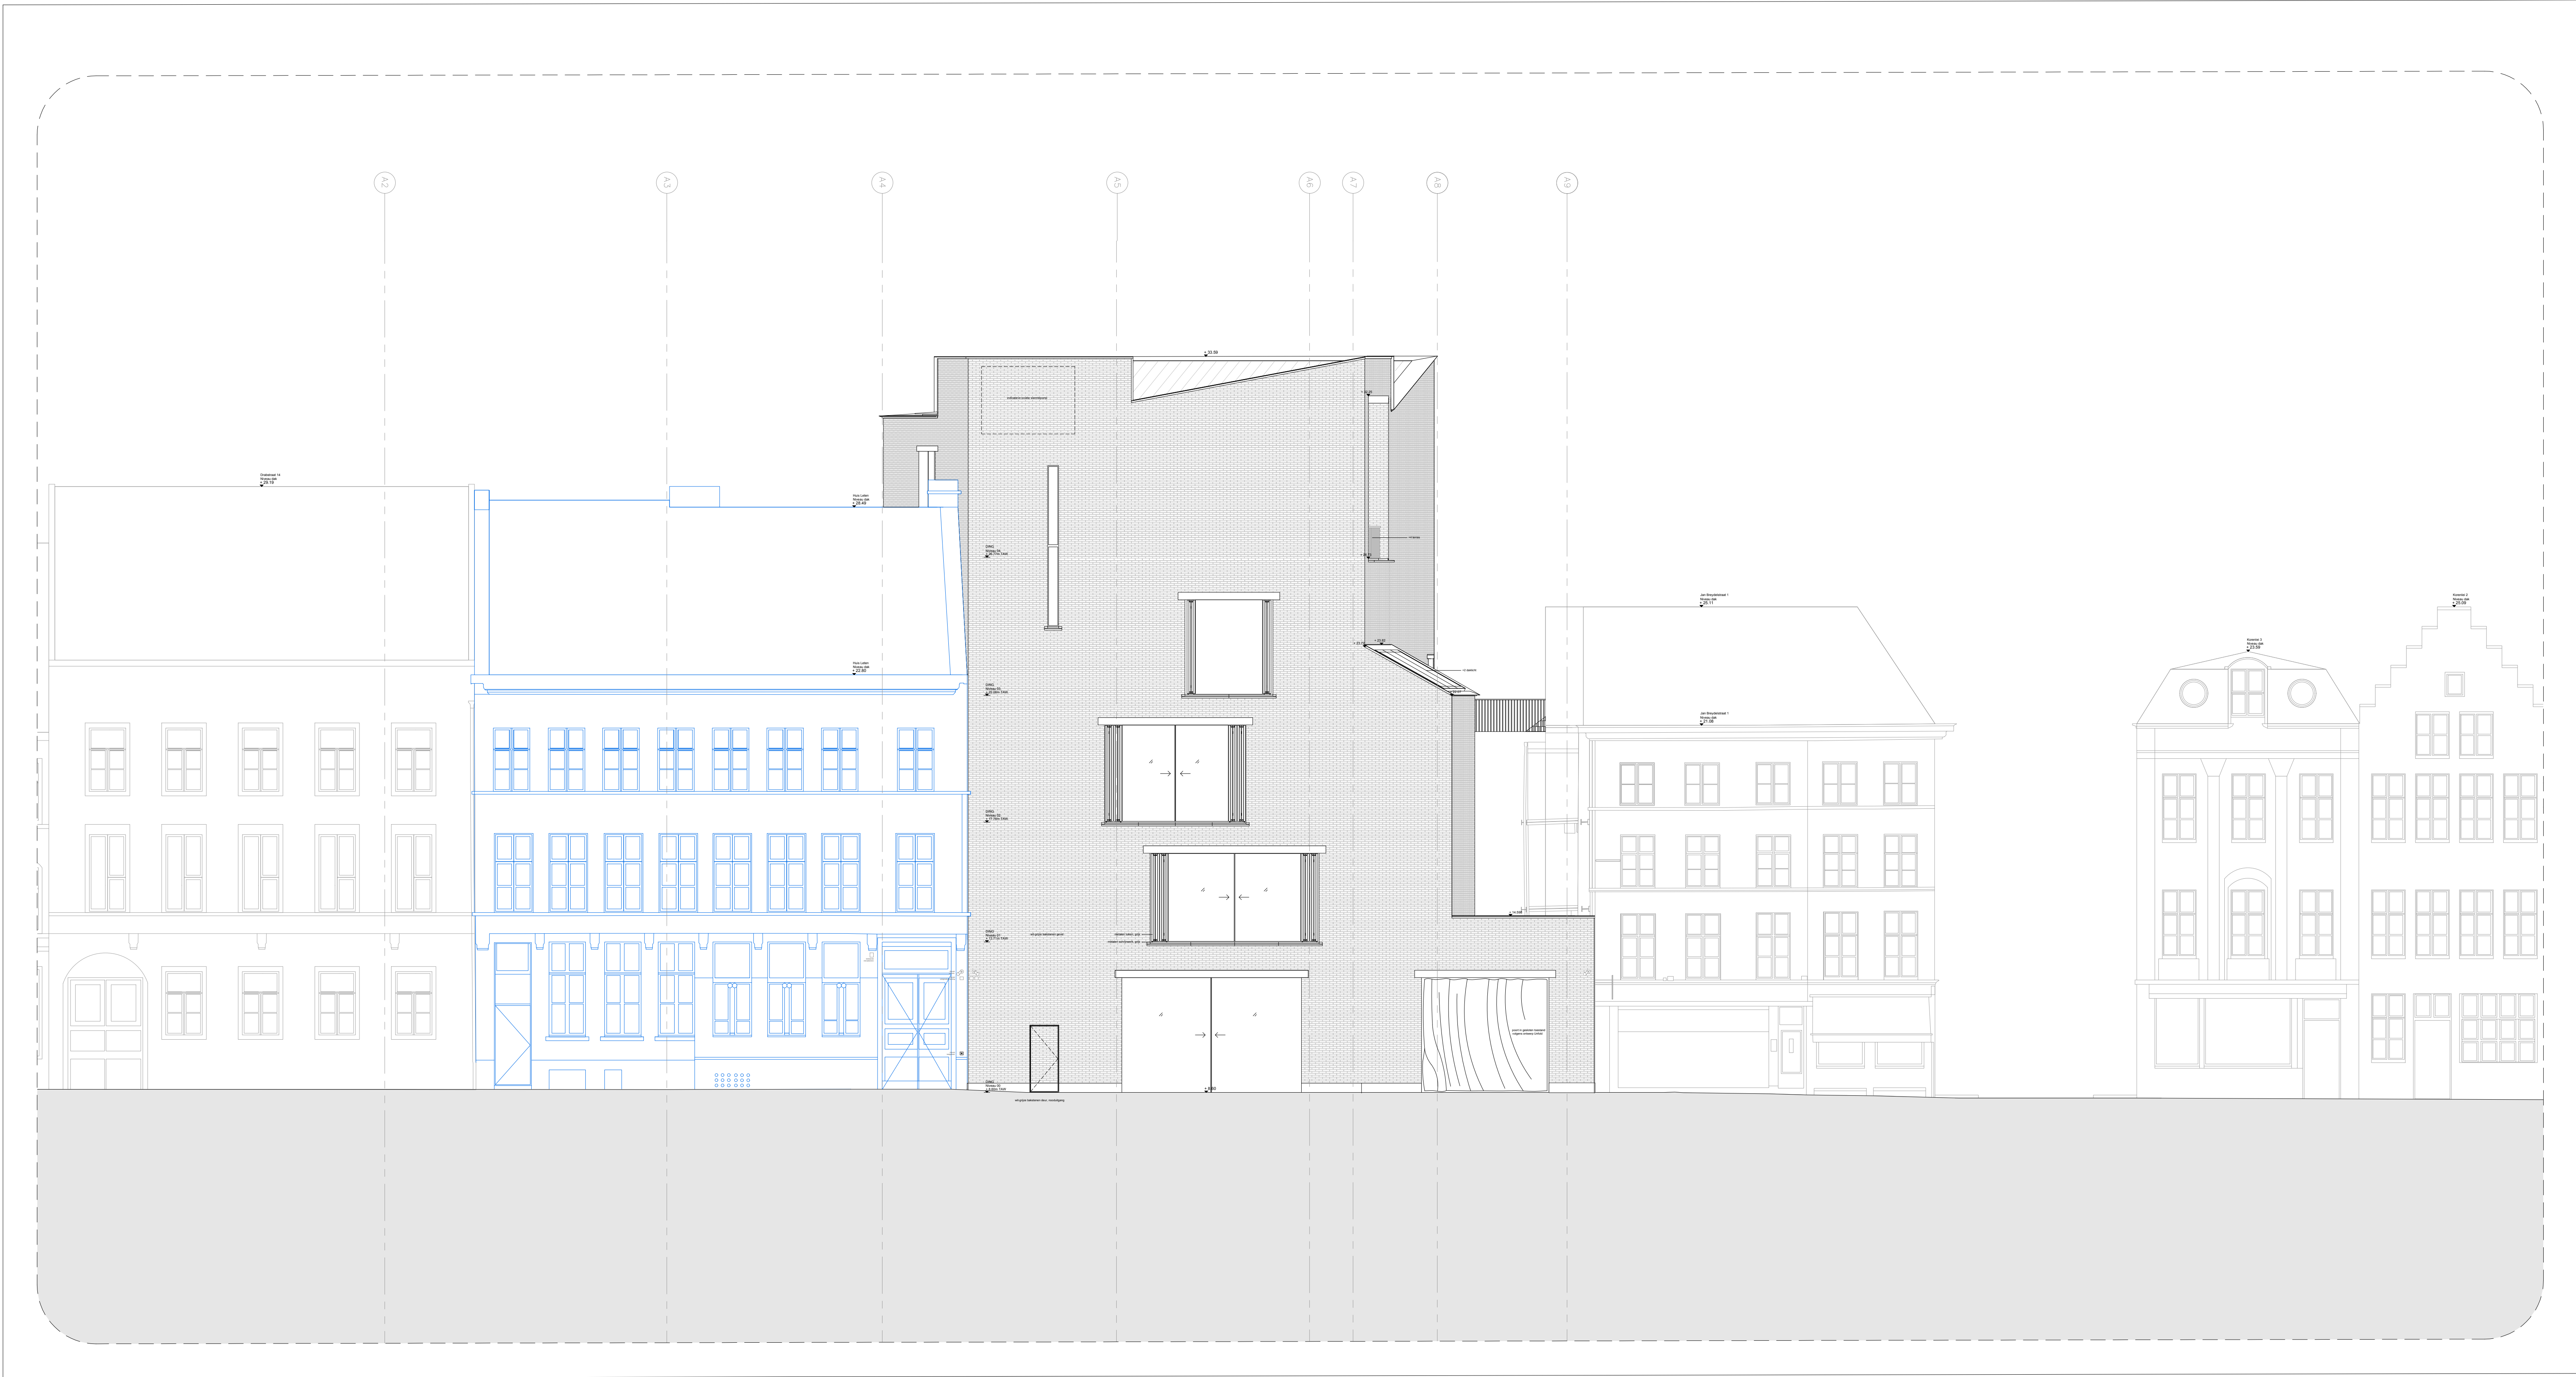
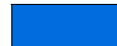
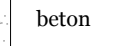
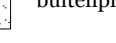


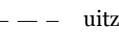

LEGENDE			
	bestaande bebouwing		koperen dakafwerking
	bakstenen gevelafwerking		beton
	zinken dakafwerking		buittengelsiderwerk
			+ 0.00 m pas t.o.v. T.A.W.
			uitzettingvoeg
			T.A.W. + 8.60 m m.n.p.e.l DING

- De maten op het plan zijn indicatief. De uitvoerder blijft volledig verantwoordelijk voor de maatvoering.
- Deze tekening moet de aannemer bij aanbesteding inzicht versieren over de moeilijkheidsgraad van uitvoering, maar ontlaast de aannemer niet van het maken van uitvoeringstekeningen.
- De uitvoeringstekeningen, op dezelfde schaal op te maken, dienen vooraf of volgens voorschrift lastenboek en dit voldoende vóór uitvoering aan de architect ter goedkeuring voor te leggen.
- De uitvoeringstekeningen worden opgesteld conform de Belgische normen (NBN, NBN EN, NBN EN ISO en hun addenda) en STS en/of Technische Voorwaarden (TV) van het WTCB.
- Deze tekening is en blijft ten allen tijde eigendom van de ontwerper en kan zonder zijn toestemming niet voor andere doeleinden gebruikt worden.
- Funderingen, beton, staalconstructies en stabiliteitslementen: zie documenten Ingenieur.

projectnaam	Design Museum Gent Uitbreiding van Design Museum Gent met een nieuwe vleugel DING. Gedeeltelijke renovatie en restauratie van vleugel 1992, Hotel De Coninck en Huis Leten
bouwplaats	Drabstraat 10-9000 Gent
bouwheer	Sogent Valdrenstraat 1 B-9000 Gent T: 09 / 266 69 60 e-mail: info@sogent.be

architect	RE-ST Kensbeekstraat 21/7 B-2060 Antwerpen T: 03 / 343 15 45 e-mail: info@re-st.be
	ATAMA Bomstraat 10 B-9000 Gent T: 09 / 270 99 17 e-mail: info@atama-mail.be
	Carmody Groarke 67-74 Saffron Hill UK-London, EC3N 8QX T: +44 (0)20 7596 5333 e-mail: studio@carmodygroarke.com

studiebureau stabiliteit	Ney & Partners Terhulpoostenweg 181 B-1170 Brussel T: 02 / 443 91 80 e-mail: helen@ney-partners.be
studiebureau speciale technieken	Studiebureau Boydens Nieuwe wandeling 62 B-9000 Gent T: 09 / 083 13 20 e-mail: boydens@boydens.be
studiebureau akoestiek	Daidalos Peutz Vital Decosterstraat 67A bus 1 B-9000 Leuven T: 01 / 635 32 77 e-mail: info@daidalospeutz.be

fase	AANGEPASTE OMGEVINGSVERGUNNING
inhoud & schaal	PLAN OMGEVINGSVERGUNNING NIEUWE TOESTAND
	GEVEL ZUID SCHAAL 1:100 (A0)
plannr.	17/38
datum aanmaak	08-08-2025