


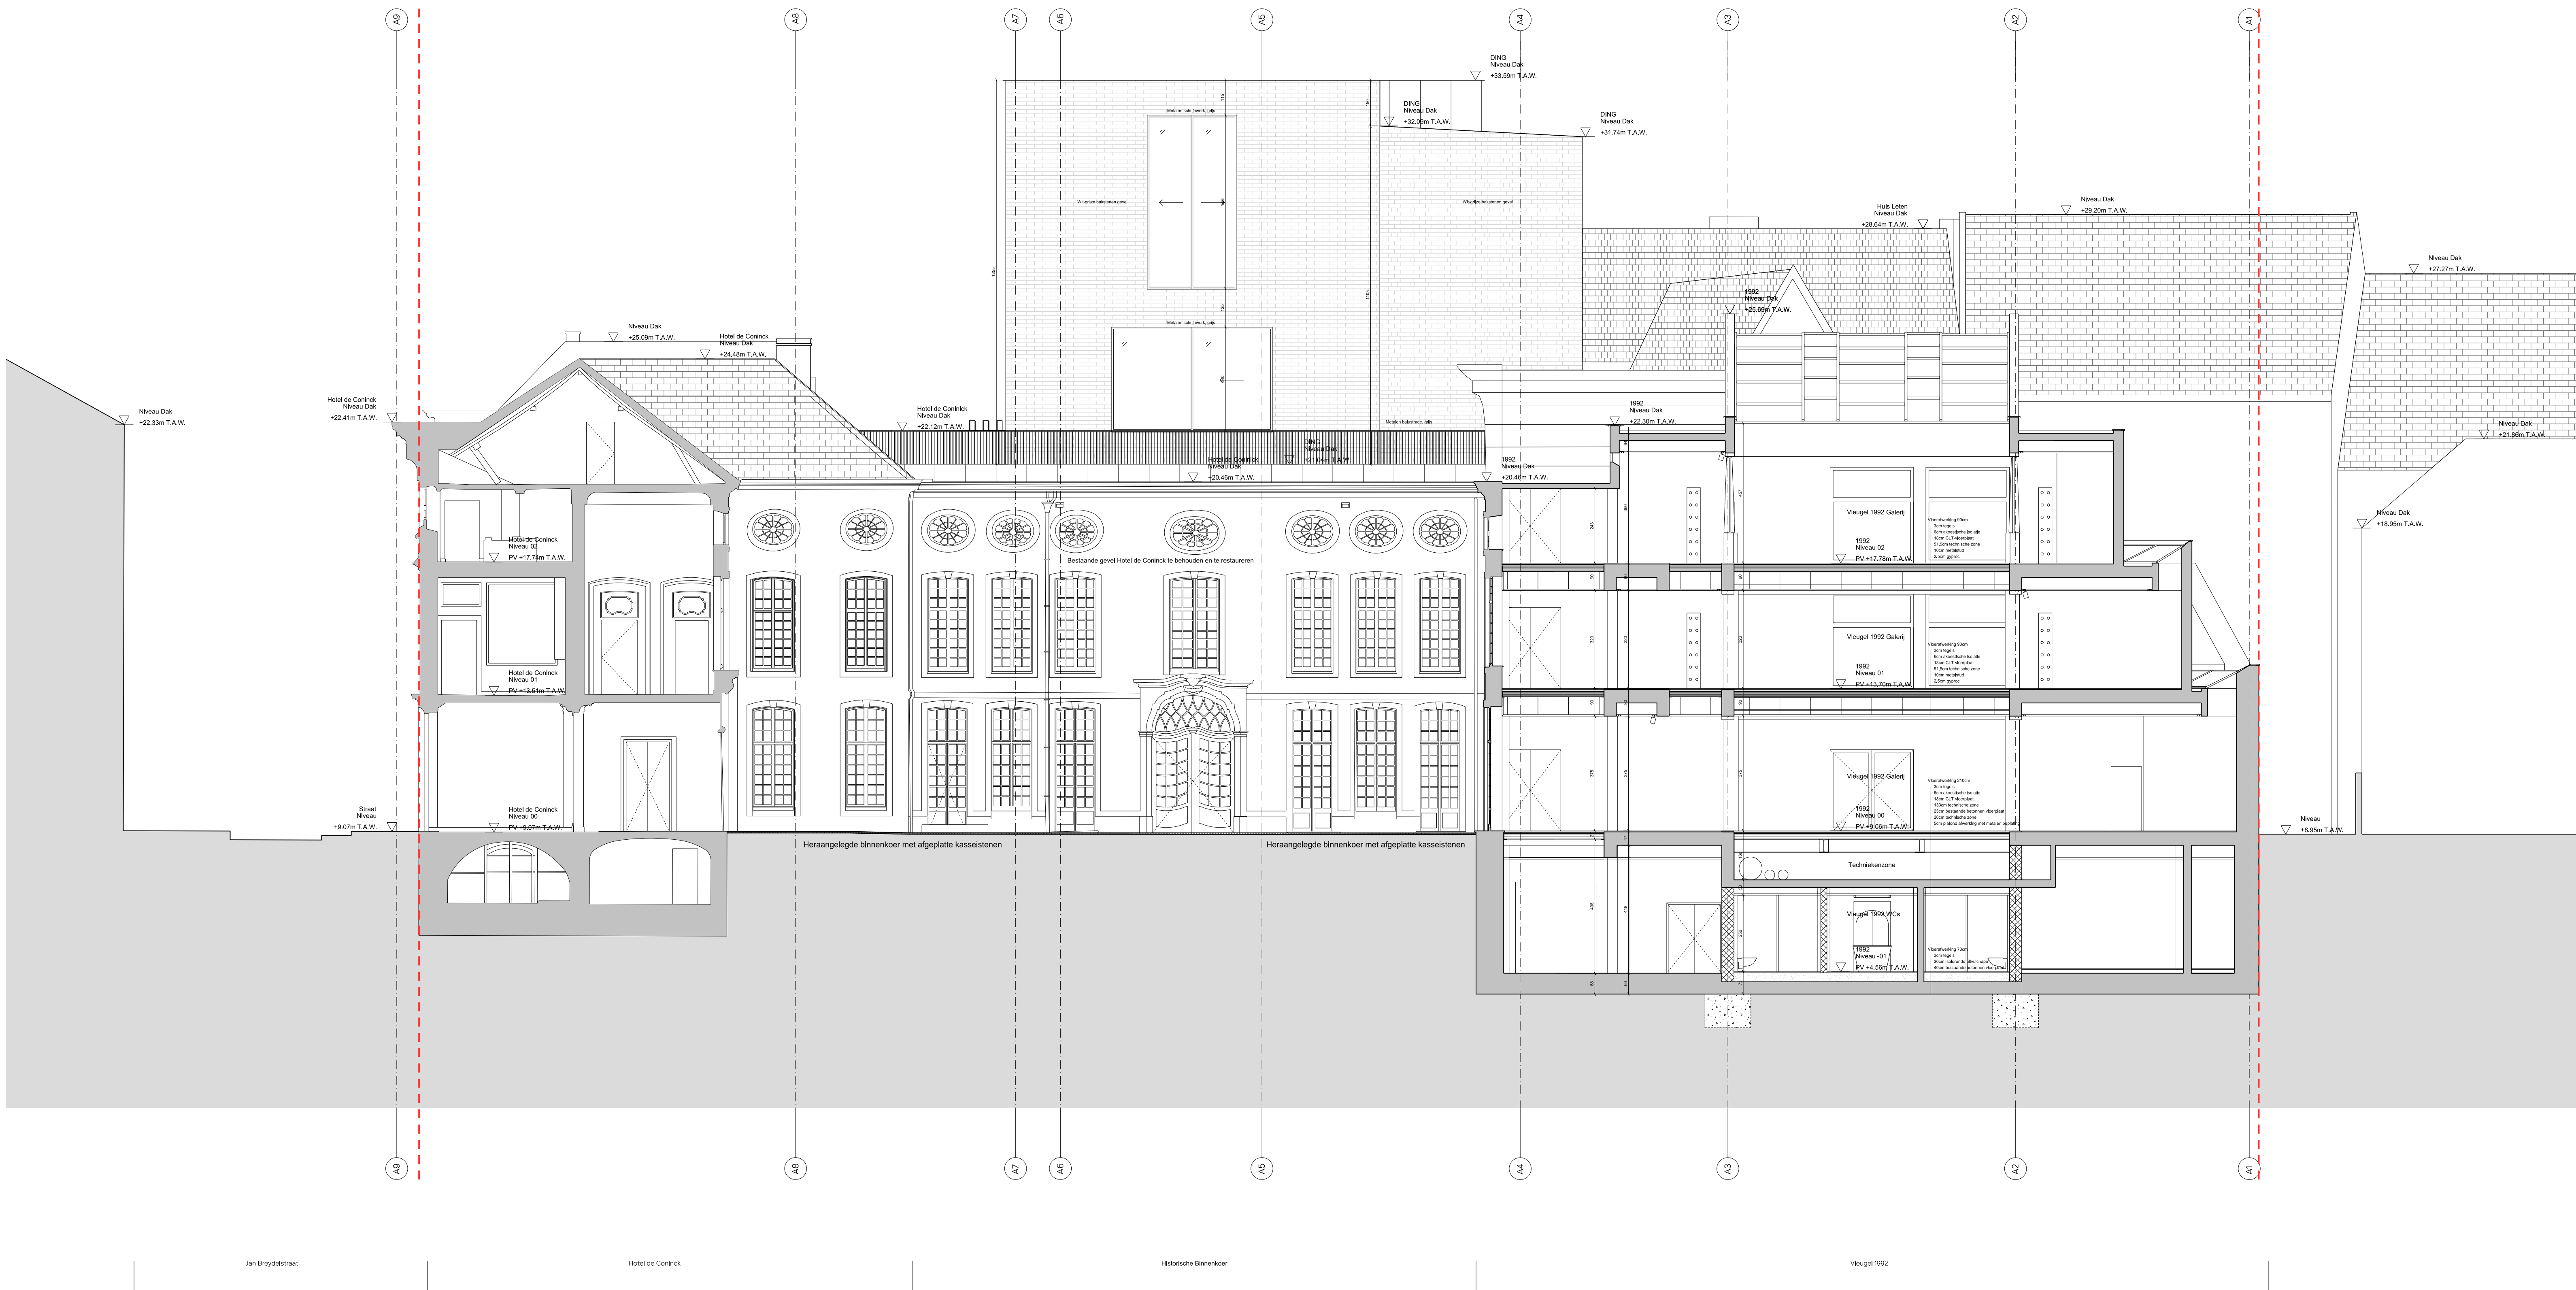

LEGENDE

PLANNEN EN SNEDES

- perceelsgrens
- bestaande constructie
- nieuwe constructie
- omgeving
- afbraakwerken constructie
- afbraakwerken aanzicht
- wit-grijze bakstenen
- beton
- seccas paneelwand
- uithulingslaag
- CLT
- metalewerk
- thermische isolatie
- gras
- zone met grind
- afgeplatte kasseistenen
- bestaande leien dakafwerking
- zwarte dakpannen
- brandhaai


Lokaalnaam	
oppervlakte	vrije hoogte
+ T.A.W.	+8,60m T.A.W. = ruibel DING
PP +0,0m T.A.W.	peil platfondafwerking
PV +0,0m T.A.W.	peil vloerafwerking
▲	Inkom

GEVELS

- bestaande leien dakafwerking
- zwarte dakpannen
- wit-grijze bakstenen
- zinken dakafwerking
- metalen luiken, grijs
- Huis Leten kabel

RIJOLERINGSPLAN

- WCA (leiding fecaal afvalwater)
- DWA (leiding grijs afvalwater)
- RWA (leiding regenwater)

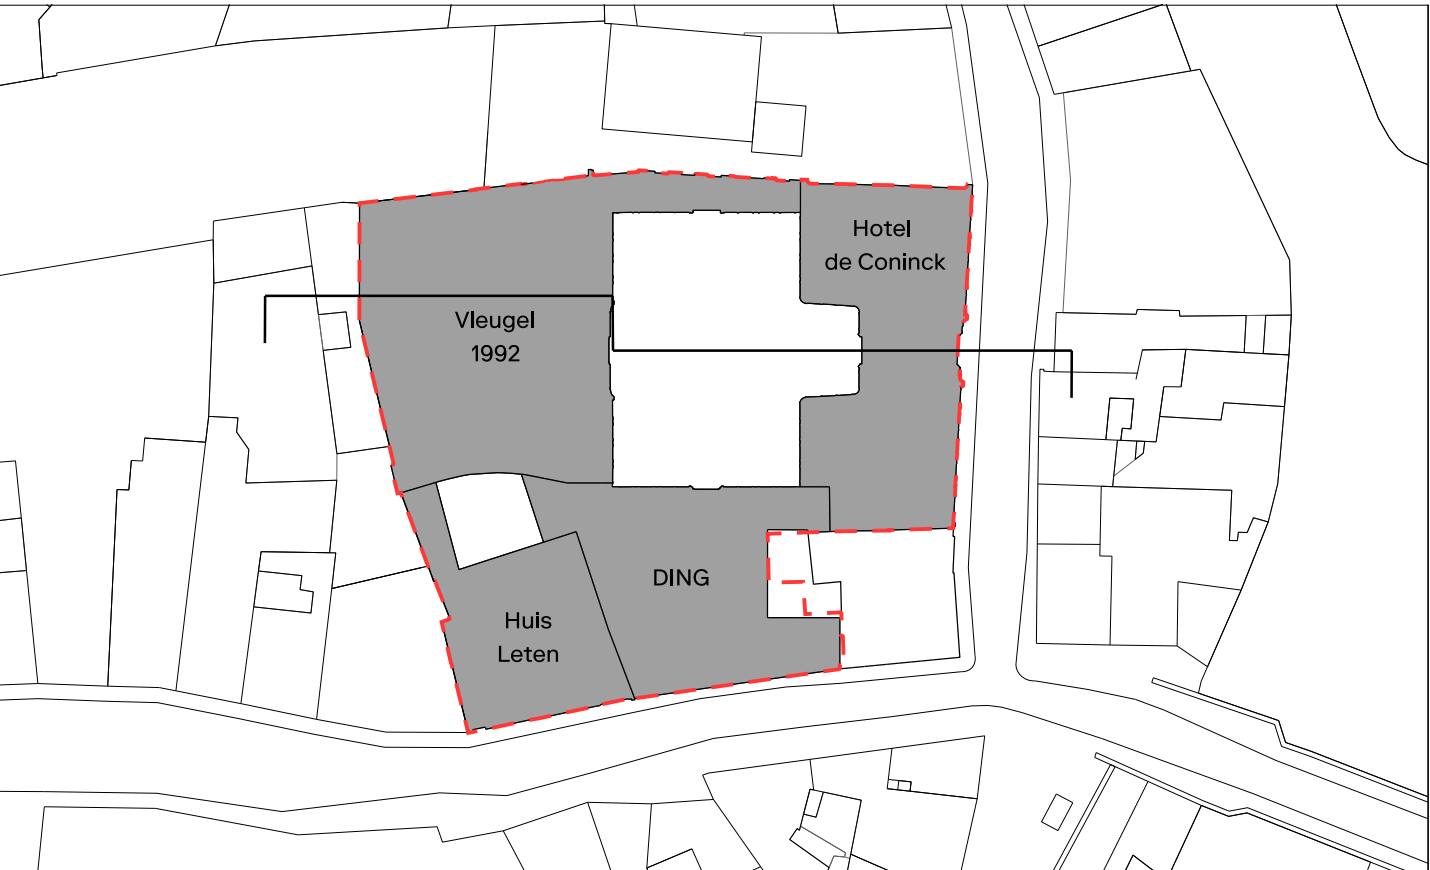

Schaal 1:100 @ A0

0 1 2 5m

disclaimer
Alle maten op het plan zijn indicatief. De uitvoerder blijft volledig verantwoordelijk voor de uitvoering. In geval van verschillen tussen de tekeningen en de situatie op het terrein, zal de uitvoerder onmiddellijk de architect en de afgevaardigd bouwheer schriftelijk inlichten. In geval van tegenstrijdigheden tussen verschillende documenten van het aanbestedingsdossier, moet de aannemer steeds contact opnemen met de architect en de afgevaardigd bouwheer en uitsluitend vragen over de geldigheid van de documenten en de te nemen beslissingen. De uitvoeringsovereenkomst, op dezelfde schaal op te maken, dienen voldoende op voorhand en volgens vormschrift tekenen aan de architect ter goedkeuring voorgelegd. De uitvoeringstekeningen worden opgemaakt conform de Belgische normen (NBN, NBN EN, NBN EN ISO en hun addenda), STS, Technische Voorafstellingen (TV) van het VTOB en de regels van de kunst. Deze tekening is en blijft ten allen tijde eigendom van de ontwerper en kan zonder zijn toestemming niet voor andere doeleinden gebruikt worden. Fundamentele, bestaande constructies en stabiliteitsdoelstellingen: zie plannen stabiliteit. Speciale technieken: zie plannen technieken.

projectnaam

Design Museum Gent

Uitbreiding van Design Museum Gent met een nieuwe vleugel DING.
Gedeeltelijke renovatie en restauratie van vleugel 1992, Hotel De Coninck en Huis Leten

bouwplaats

Draabstraat 10-9000 Gent

bouwheer

Sogent
Voldersstraat 1 B-9000 Gent
T: 09 268 60 00
e-mail: info@sogent.be

architect

RE-ST
Kensbeekstraat 217 B-2060 Antwerpen
T: 03 345 11 45
e-mail: info@re-st.be

ATAMA
Bomstraat 10 B-9000 Gent
T: 09 279 99 17
e-mail: info@atama-mail.be

Carmody Groarke
1 Lindsey Street, Smithfield Market, London, EC1A 9EP
T: +44 (0)20 7538 2333
e-mail: studio@carmodygroarke.com

studiebureau stabiliteit

Ney & Partners
Turijnplein 181 B-1170 Brussel
T: 02 743 21 80
e-mail: info@ney-partners.be

studiebureau speciale technieken

Studiebureau Boydens
Nieuwe wending 52 B-9000 Gent
T: 09 683 13 20
e-mail: boydens@boydens.be

studiebureau akoestiek

Daidalos Peutz
Vital Decosterstraat 67A bus 1 B-3000 Leuven
T: 01 635 32 77
e-mail: info@daidalospeutz.be

fase

inhoud & schaal

plannr.

datum aanmaak

OMGEVINGSVERGUNNING

PLAN OMGEVINGSVERGUNNING

VERGUNNING TOESTAND

GEVEL NOORD

SCHAAL 1:100

01/38

18-06-2024