


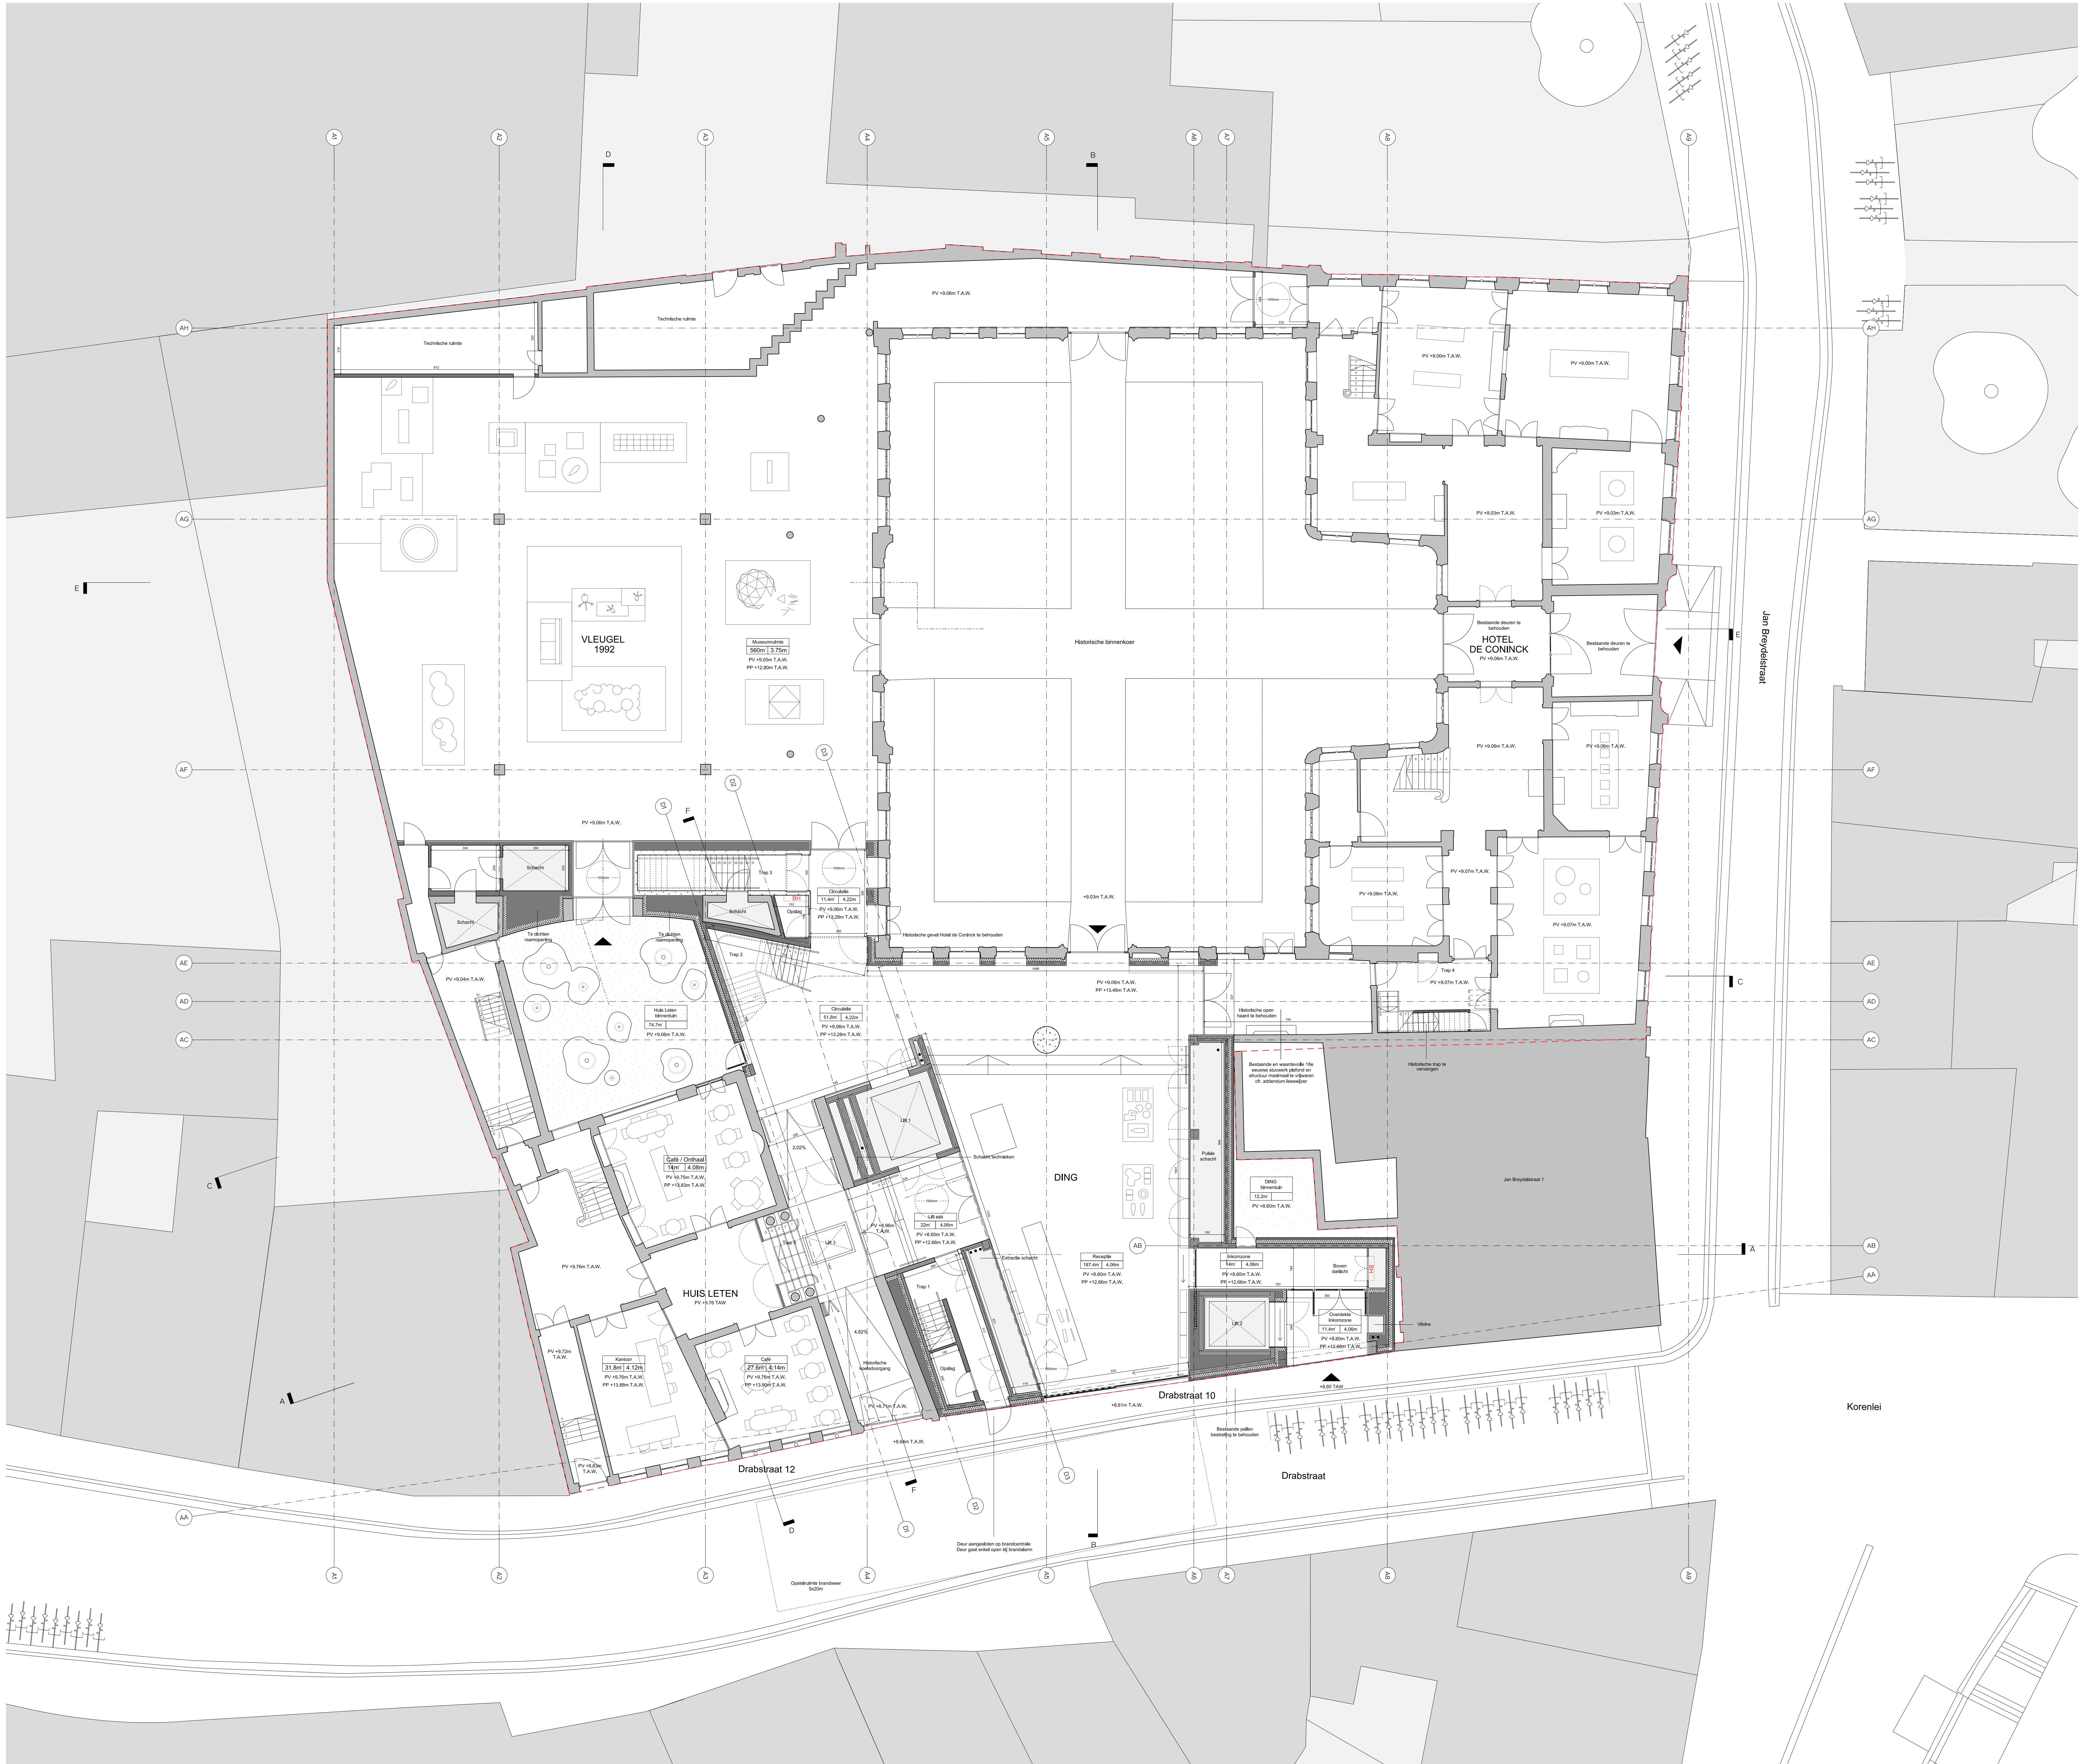

LEGENDE

PLANNEN EN SNEDES

- perceelsgrens
- bestaande constructie
- nieuwe constructie
- omgeving
- afbraakwerken constructie
- afbraakwerken aanzicht
- wit-grijs bakstenen
- beton
- secans paterwand
- uithollingslag
- CLT
- metaalwerk
- thermische isolatie
- gras
- zone met grind
- afgeplatte kasseistenen
- bestaande leien dakfleecking
- zwarte dakpannen
- wit-grijs bakstenen
- zinken dakfleecking
- metalen liiken, grijs
- Huis Leten kalei
- brandhaspel


Lokaalnaam	oppervlakte	vrije hoogte
+1.00m T.A.W.	+8.60m T.A.W. = ruibeld DING	
PP +0.0m T.A.W.	peil platfondfleecking	
PV +0.0m T.A.W.	peil vloerfleecking	
	inkom	

GEVELS

- bestaande leien dakfleecking
- zwarte dakpannen
- wit-grijs bakstenen
- zinken dakfleecking
- metalen liiken, grijs
- Huis Leten kalei

ROLIERINGSPLAN

- WCA (leiding focaal afvalwater)
- DWA (leiding grijs afvalwater)
- RWA (leiding regenwater)

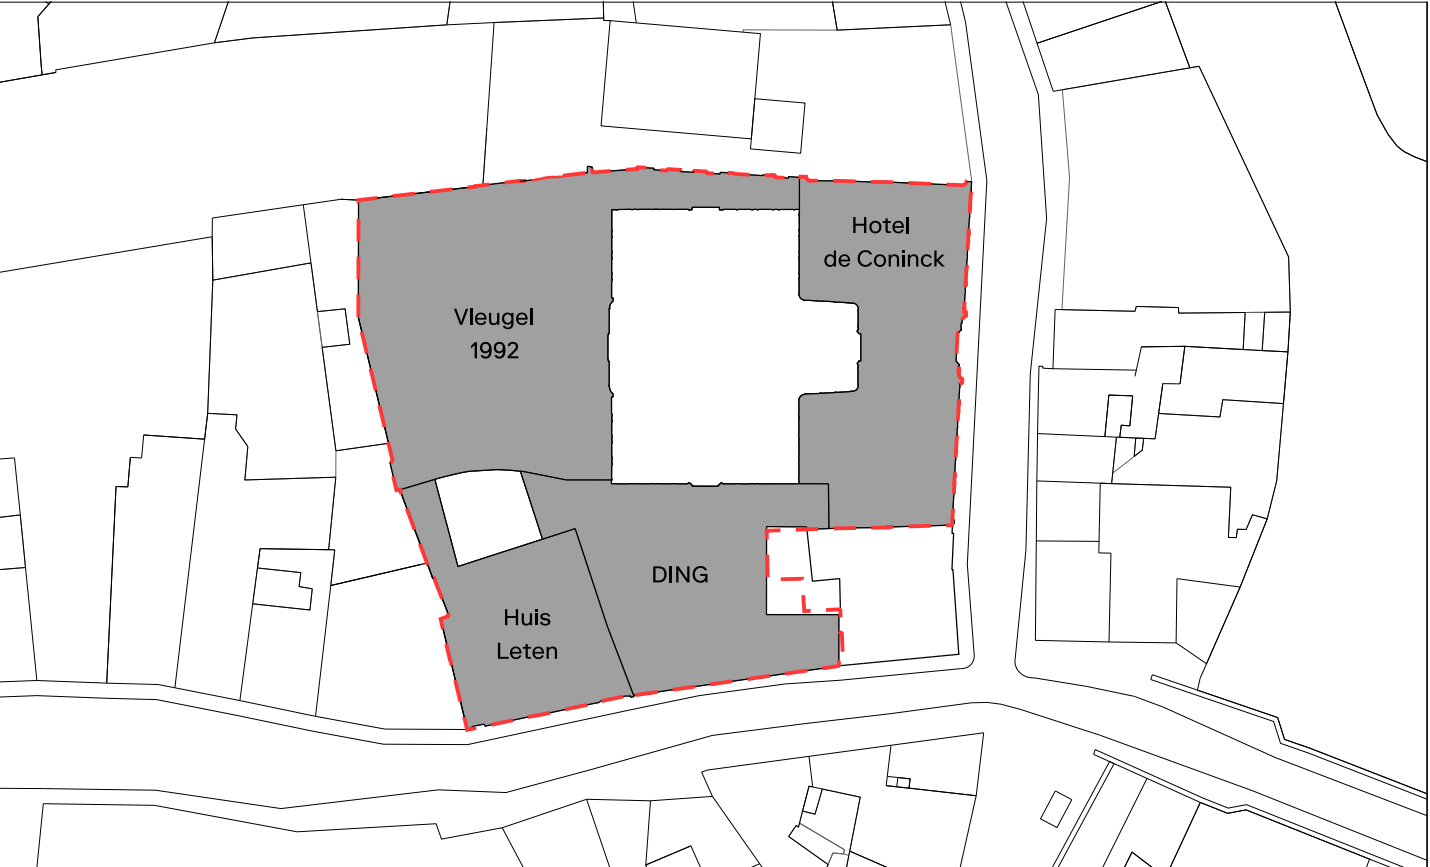

Schaal 1:100 @ A0

0 1 2 5m

disclaimer
Alle maten op het plan zijn indicatief. De uitvoerder blijft volledig verantwoordelijk voor de maatvoering. In geval van verschillen tussen de tekeningen en de situatie op het terrein, zal de uitvoerder onmiddellijk de architect en de afgevaardigde bouwheer schriftelijk inlichten. In geval van tegenstrijdigheid tussen verschillende documenten van het aanbestedingsproces, moet de aanvrager steeds contact opnemen met de architect en de afgevaardigde bouwheer en afkondigen van de tekeningen en de te nemen beslissingen. De uitvoeringstechnieken, op dezelfde schaal op te maken, dienen voldoende op voorhand en volgens voorschrift te worden aan de architect ter goedkeuring voorgelegd. De uitvoeringstechnieken worden opgesteld conform de Belgische normen (NBN, NBN EN, NBN EN 501 en hun addenda), STS, Technische Voorlichtingen (TV) van het VTOB en de regels van de kunst. Deze tekening is en blijft ten allen tijde eigendom van de ontwerper en kan zonder zijn toestemming niet voor andere doeleinden gebruikt worden. Funderingen, beton, staalconstructies en stabiliteitsdocumenten: zie plannen stabiliteit. Speciale technieken: zie plannen technieken.

projectnaam
Uitbreiding van Design Museum Gent met een nieuwe vleugel DING. Gedeeltelijke renovatie en restauratie van vleugel 1992, Hotel De Coninck en Huis Leten

bouwplaats
Drabstraat 10-9000 Gent

bouwheer
Sogent
Voldersstraat 1 B-9000 Gent
T: 09 269 69 00
e-mail: info@sogent.be

architect
RE-ST
Kensbeekstraat 21/7 B-2060 Antwerpen
T: 03 345 18 45
e-mail: info@re-st.be

ATAMA
Bomstraat 10 B-9000 Gent
T: 09 279 99 17
e-mail: info@atama.be

Carmody Groarke
1 Lindsey Street, Smithfield Market, London, EC1A 8HP
T: +44 (0)20 7336 2333
e-mail: studio@carmodygroarke.com

studiebureau stabiliteit
Ney & Partners
Turbijnsteenneg 181 B-1170 Brussel
T: 02 / 643 21 80
e-mail: bel@ney-partners

studiebureau speciale technieken
Studiebureau Boydens
Nieuwe werfsteeg 50 B-1000 Gent
T: 09 / 083 13 20
e-mail: boydens@boydens.be

studiebureau akoestiek
Daidalos Peutz
Vital Decosterstraat 67A bus 1 B-2000 Leuven
T: 01 / 635 32 77
e-mail: info@daidalospeutz.be

fase
inhoud & schaal

plannr.
07/38

datum aanmaak
18-06-2024

OMGEVINGSVERGUNNING
PLAN OMGEVINGSVERGUNNING
VERGUNDE TOESTAND

PLAN NIVEAU +0
SCHAAL 1:100