


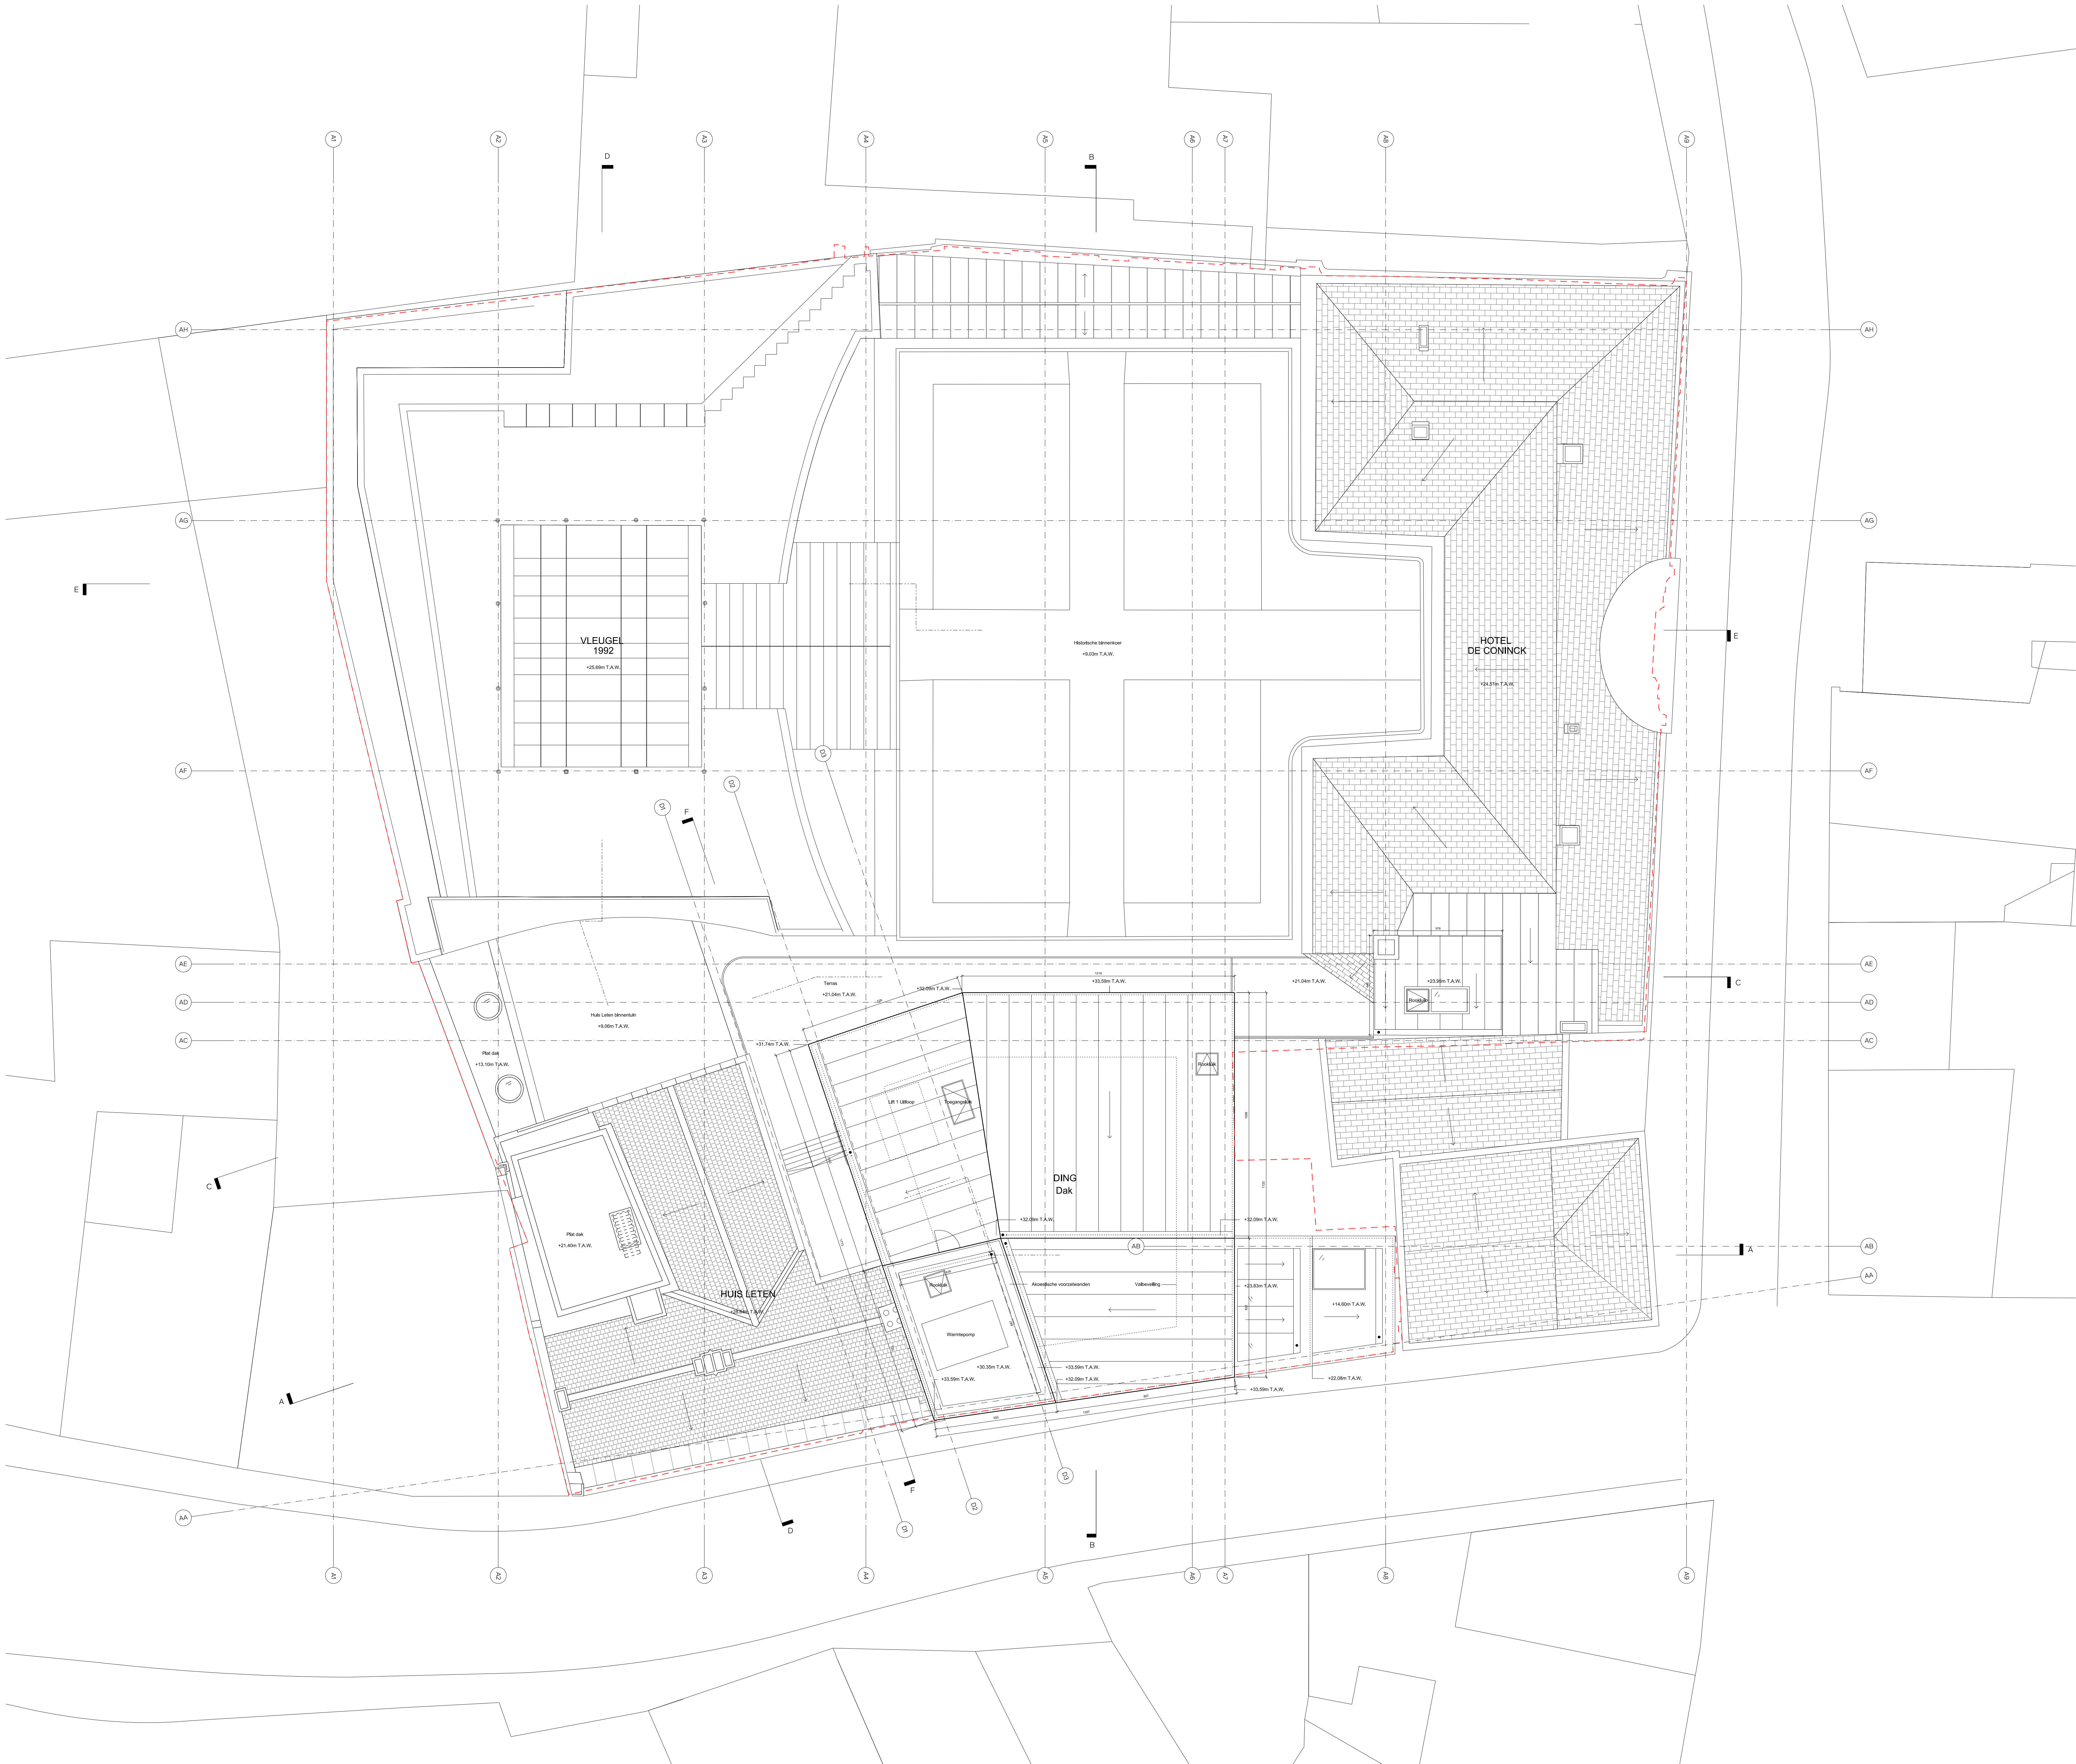

LEGEND

PLANNEN EN SNEDES

- perceelsgrens
- bestaande constructie
- nieuwe constructie
- omgeving
- afbraakwerken constructie
- afbraakwerken aanzicht
- wit-grijze bakstenen
- beton
- seccans palenwand
- uhvulstingsteg
- CLT
- metalewerk
- thermische isolatie
- gras
- zone met grind
- afgeplatte kasseistenen
- bestaande kleine dakafwerking
- zwarte dakpannen
- brandhospaal


Lokaal naam	oppervlakte	vrije hoogte
+7.1 A.W.	+8.60m T.A.W.	+ nupel DING
PP +0.0m T.A.W.	peil platfondafwerking	
PV +0.0m T.A.W.	peil vloerafwerking	
Inkom		

GEVELS

- bestaande kleine dakafwerking
- zwarte dakpannen
- wit-grijze bakstenen
- zinken dakafwerking
- metalen luiken, grijs
- Huis Leten kalei

RISIKOPLAN

- WCA (leiding fecaal afvalwater)
- DWA (leiding grjs afvalwater)
- RWA (leiding regenwater)

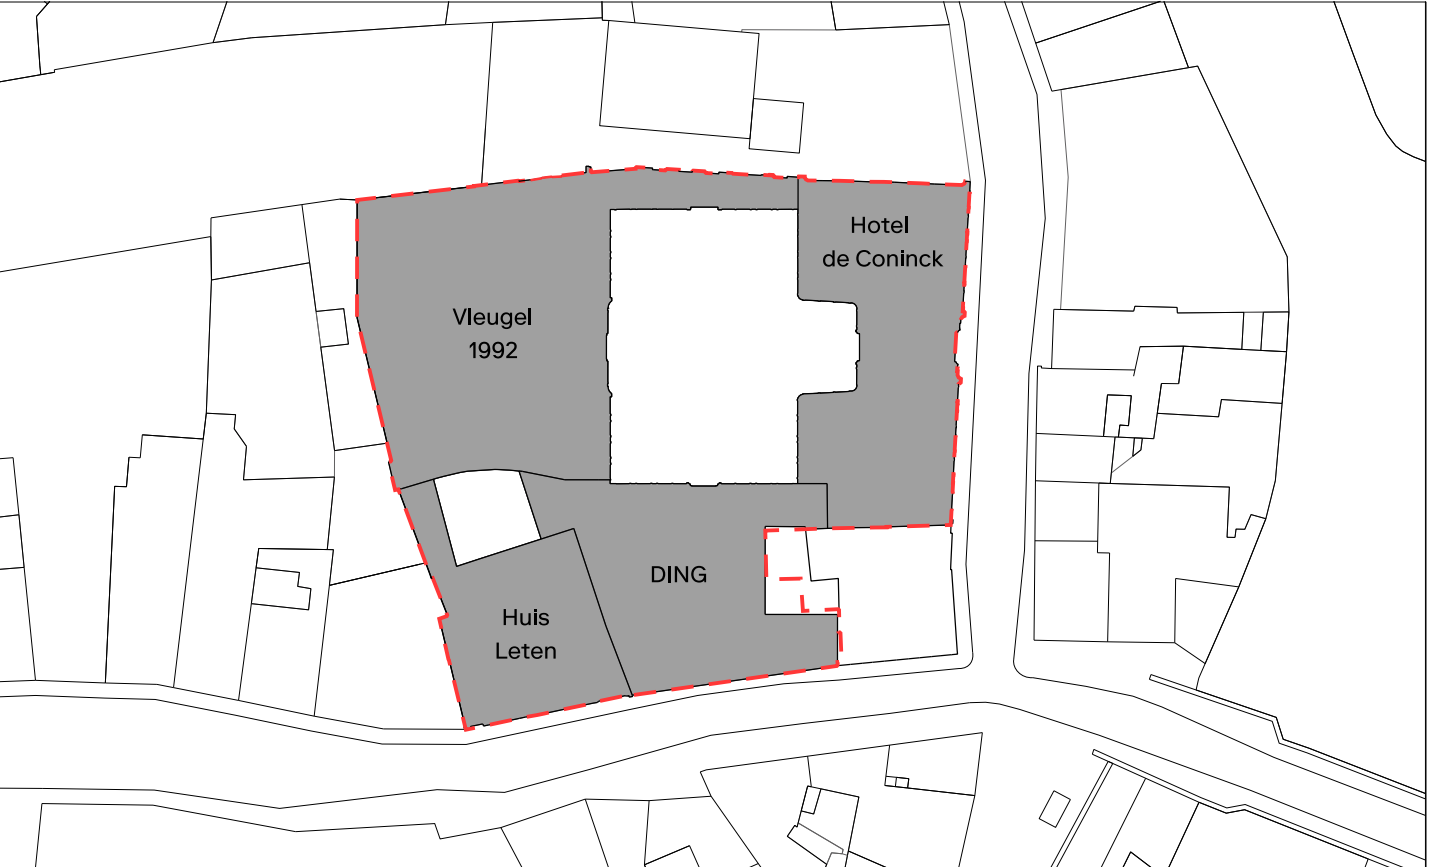

Schaal 1:100 @ A0

0 1 2 5m

Disclaimer
Alle maten op het plan zijn indicatief. De uitvoerder blijft volledig verantwoordelijk voor de uitvoering. In geval van verschillen tussen de tekeningen en de situatie op het terrein, zal de uitvoerder onmiddellijk de architect en de afgevaardigde bouwheer schriftelijk inlichten. In geval van tegenstrijdigheid tussen verschillende documenten van het aanbestedingsproces, moet de aanvrager steeds contact opnemen met de architect en de afgevaardigde bouwheer en dit laatste ingevolge van de documenten en de te nemen beslissingen. De uitvoeringstekeningen, of dezelfde schaal op te maken, dienen voldoende op voorhand en volgens voorschrift lastenboek aan de architect ter goedkeuring voorgelegd. De uitvoeringstekeningen worden opgemaakt conform de Belgische normen (NBN, NBN EN, NBN EN ISO en hun addenda), STS, Technische Voorwaarden (TV) van het WTCB en de regels van de kunst. Deze tekening is en blijft ten allen tijde eigendom van de ontwerper en kan zonder zijn toestemming niet voor andere doeleinden gebruikt worden. Funderingen, keten, draagconstructies en stabiliteitsbelemmeringen: zie plannen stabiliteit. Speciale technieken: zie plannen technieken.

projectnaam
Uitbreiding van Design Museum Gent met een nieuwe vleugel DING.
Gedeeltelijke renovatie en restauratie van vleugel 1992, Hotel De Coninck en Huis Leten.

bouwplaats
Drabstraat 10-9000 Gent

bouwheer
Sogent
Vorderstraat 1 B-9000 Gent
T: 09 269 69 00
e-mail: info@sogent.be

architect
RE-ST
Kensbeekstraat 21/7 B-2000 Antwerpen
T: 03 345 14 45
e-mail: info@re-st.be

ATAMA
Bomstraat 10 B-9000 Gent
T: 09 279 99 17
e-mail: info@atama-mail.be

Carmody Groarke
1 Lindsey Street, Smithfield Market, London, EC1A 9EP
T: +44 (0)20 7538 2333
e-mail: studio@carmodygroarke.com

studiebureau stabiliteit
Ney & Partners
Turfpoortstraat 18 B-1170 Brussel
T: 02 643 21 80
e-mail: info@ney-partners

studiebureau speciale technieken
Studiebureau Boydens
Nieuwe werf 52 B-4000 Gent
T: 05 083 13 20
e-mail: boydens@boydens.be

studiebureau akoestiek
Daidalos Peutz
Vital Decosterstraat 67A bus 1 B-3090 Leuven
T: 01 635 32 77
e-mail: info@daidalospeutz.be

fase
inhoud & schaal
plannr.
datum aanmaak

OMGEVINGSVERGUNNING
PLAN OMGEVINGSVERGUNNING
VERGUNDE TOESTAND

PLAN NIVEAU DAK
SCHAAL 1:100

12/38

18-06-2024