


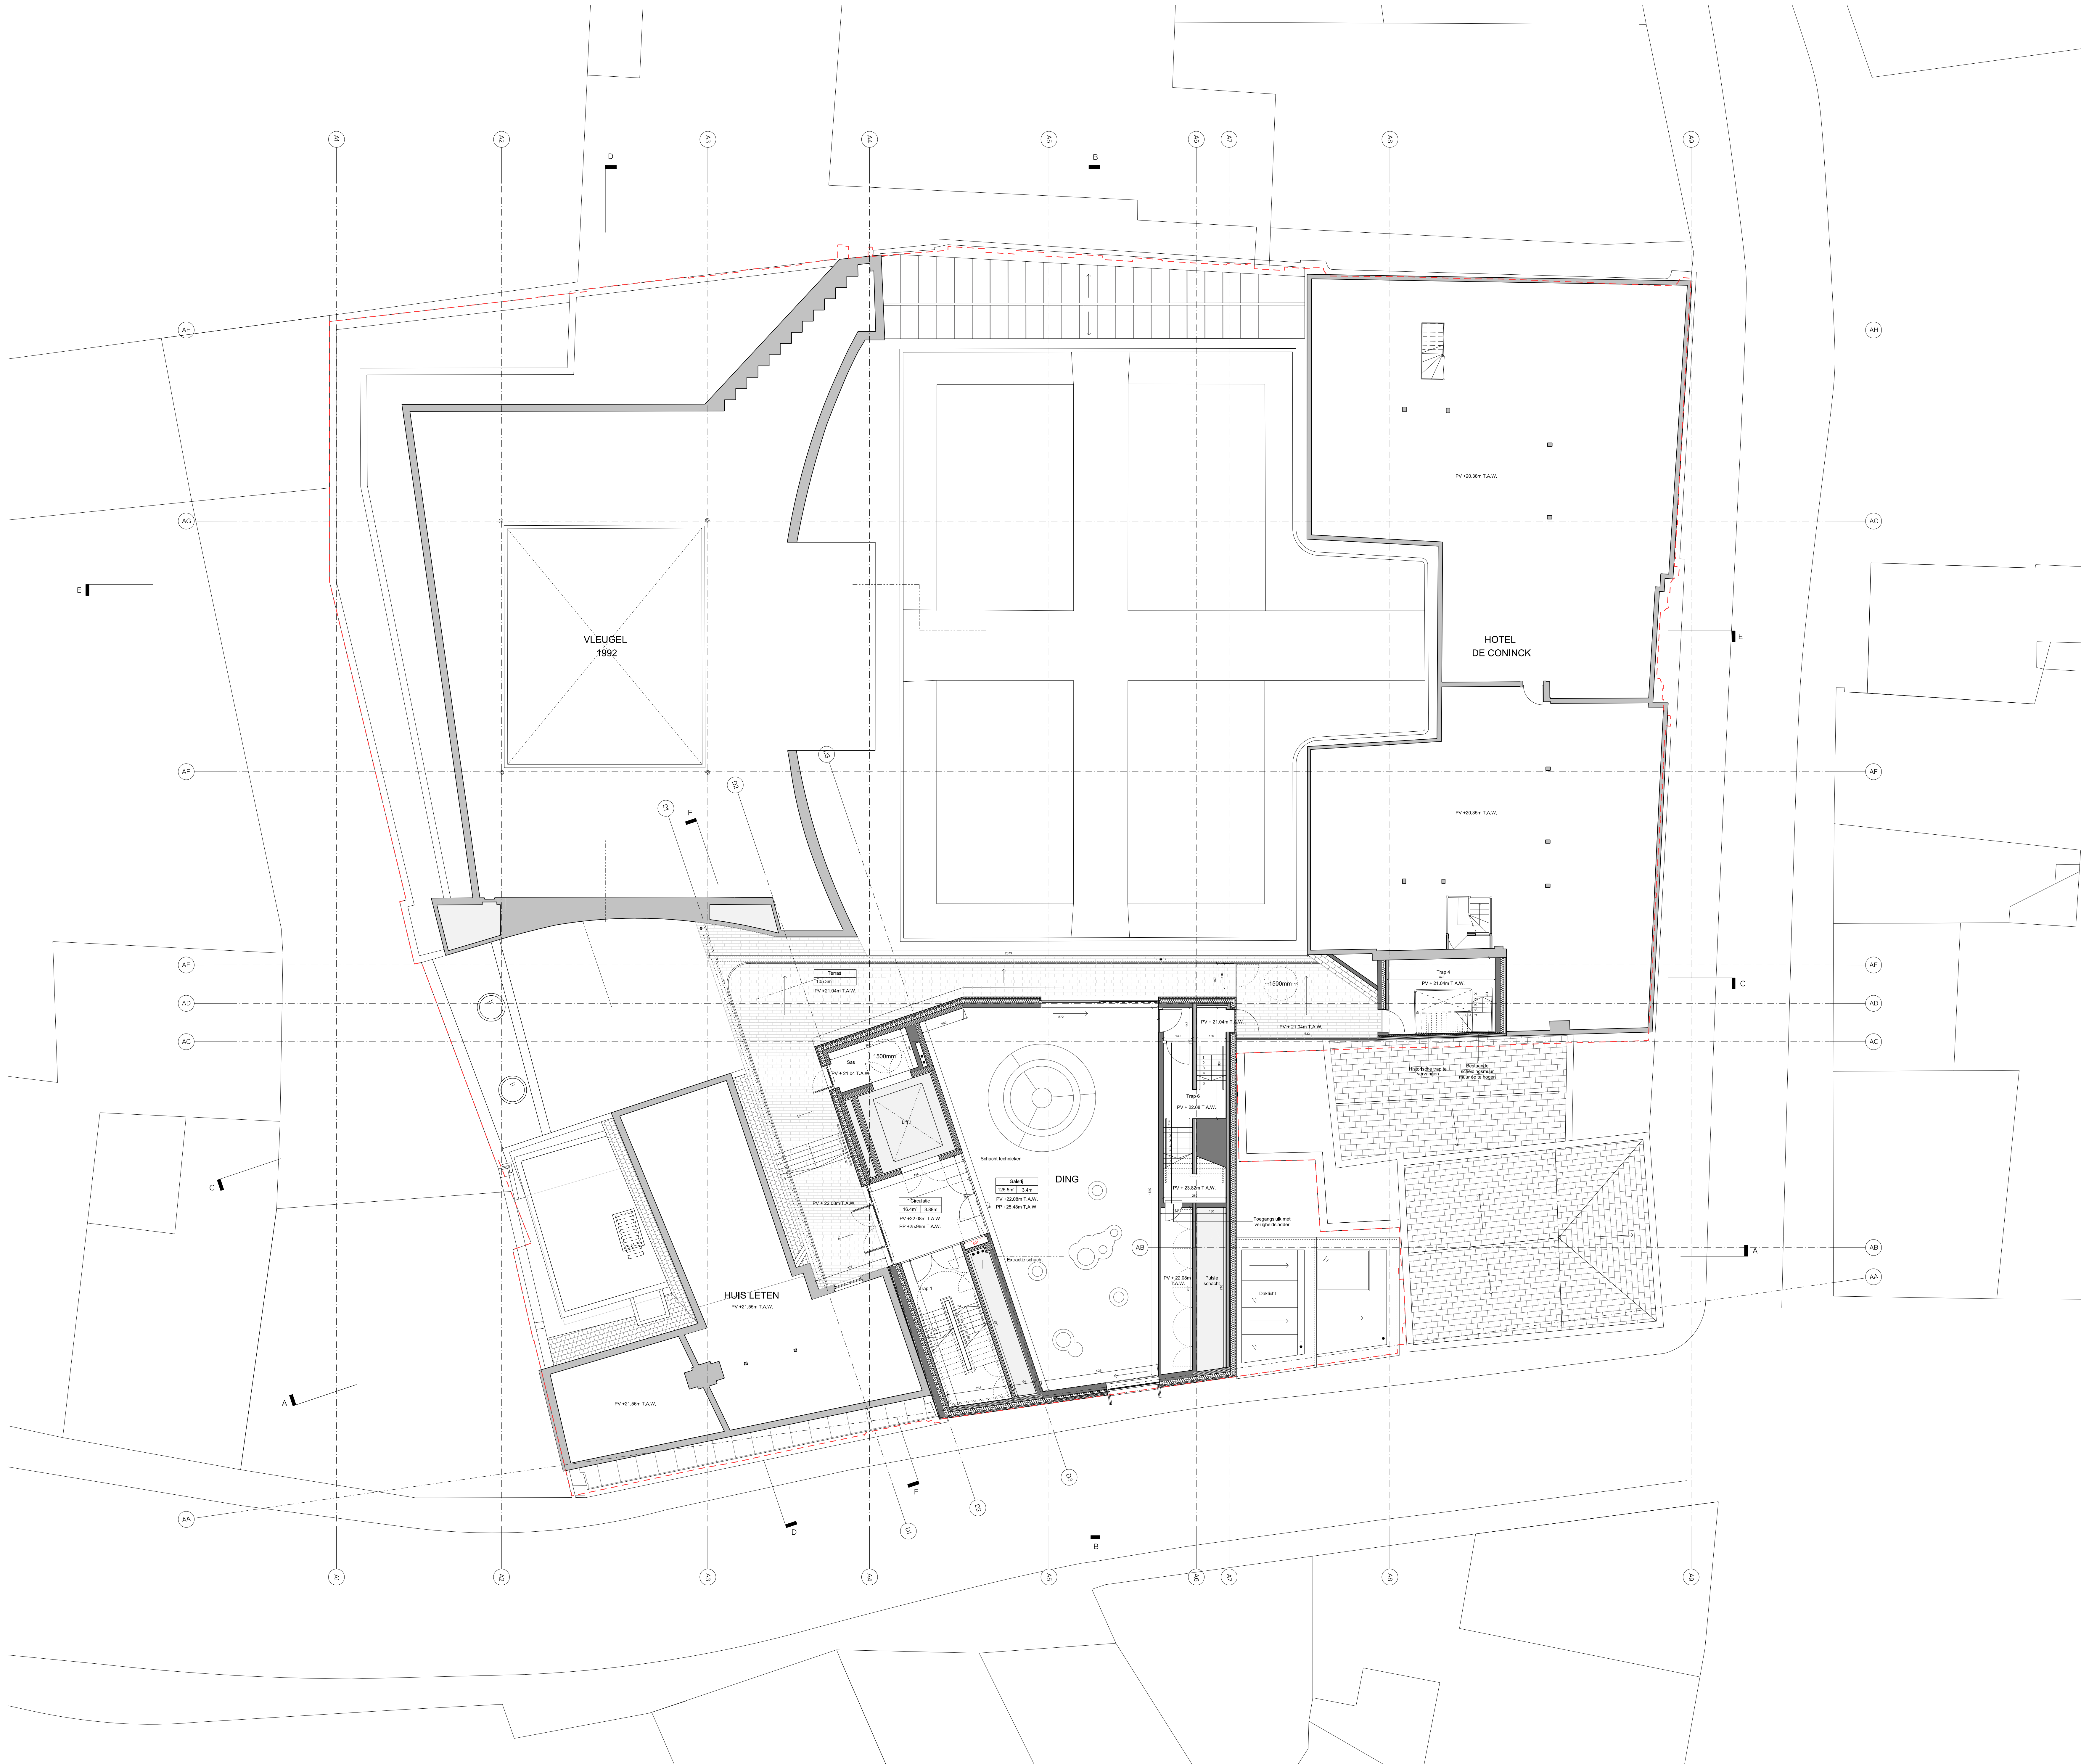

LEGENDE

PLANNEN EN SNEDES

- perceelsgrens
- bestaande constructie
- nieuwe constructie
- omgeving
- afbraakwerken constructie
- afbraakwerken aanzicht
- wit-grijze bakstenen
- beton
- seccas palenwand
- uhvulftingsteg
- CLT
- metalewerk
- thermische isolatie
- gras
- zone met grind
- afgeplatte kasseistenen
- bestaande leien dakafwerking
- zwarte dakpannen
- brandhaaspi


Lokaalhoorn	oppervlakte	vrije hoogte
+1.00m T.A.W.	+8.60m T.A.W.	niveau DING
PP +0.00m T.A.W.	peil platfondafwerking	
PV +0.00m T.A.W.	peil vloerafwerking	
	Inkom	

GEVELS

- bestaande leien dakafwerking
- zwarte dakpannen
- wit-grijze bakstenen
- zinken dakafwerking
- metalen luiken, grijs
- Huis Leten kalei

RIOLEERINGSPLAN

- WCA (leiding fecaal afvalwater)
- DWA (leiding grijs afvalwater)
- RWA (leiding regenwater)

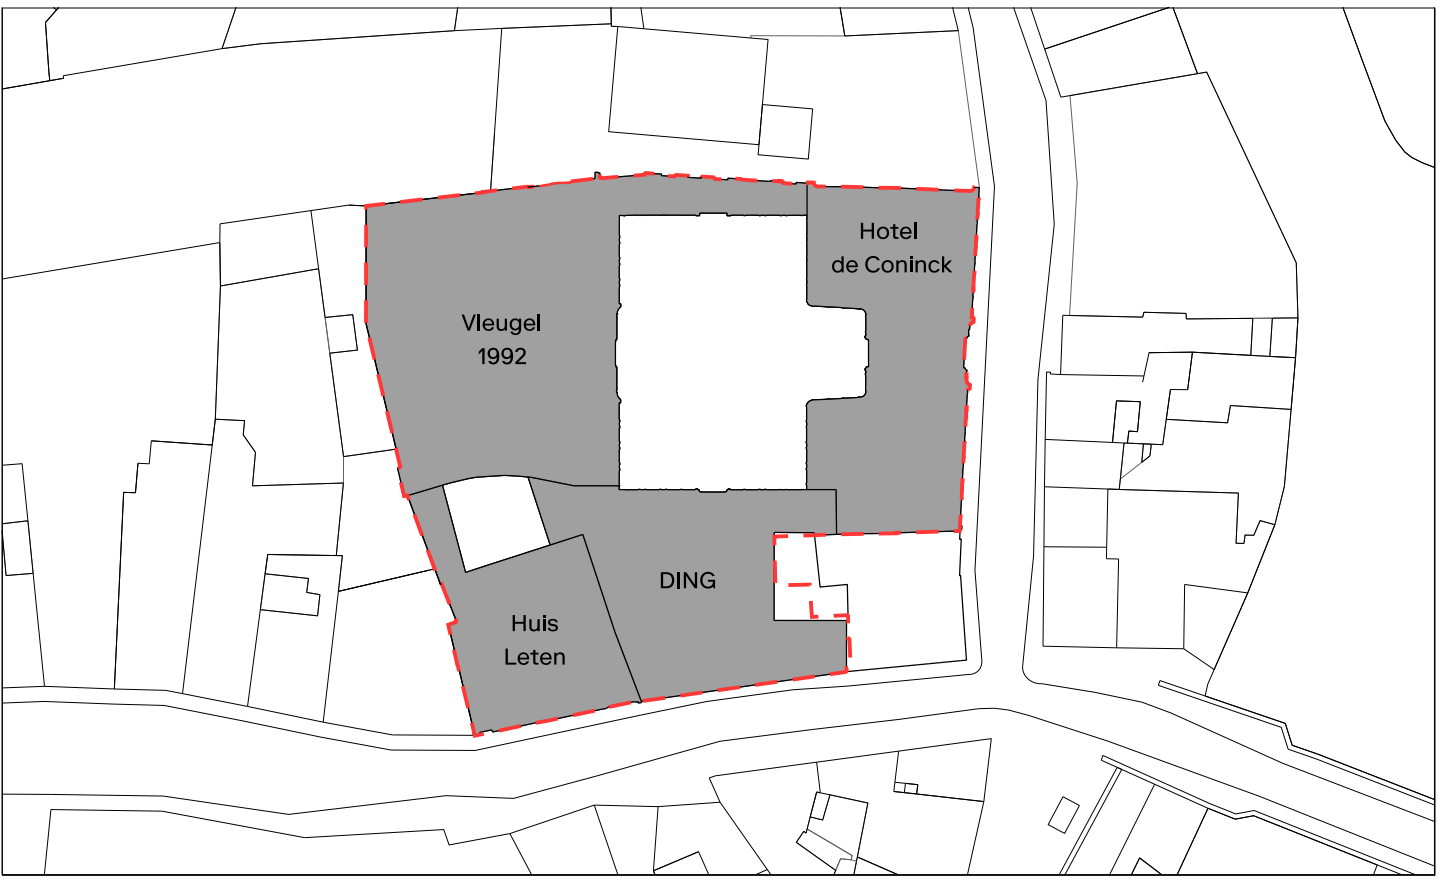

Schaal 1:100 @ A0

0 1 2 5m

Disclaimer
Alle maten op het plan zijn indicatief. De uitvoerder blijft volledig verantwoordelijk voor de maatvoering. In geval van verschillen tussen de tekeningen en de situatie op het terrein, zal de uitvoerder onmiddellijk de architect en de afgevaardigd bouwheer schriftelijk inlichten. In geval van tegenstrijdigheid tussen verschillende documenten van het aanbestedingsproces, moet de aanvrager steeds contact opnemen met de architect en de afgevaardigd bouwheer en afsluitend vragen over de goedkeuring van de documenten en de te nemen beslissingen. De uitvoeringstekeningen, op dezelfde schaal op te maken, dienen voldoende op voorhand en volgens voorschrift lastenboek aan de architect ter goedkeuring voor te leggen. De uitvoeringstekeningen worden opgesteld conform de Belgische normen (NBN, NBN EN, NBN EN ISO en hun addenda), STS, Technische Voorwaarden (TV) van het WTCB en de regels van de kunst. Deze tekening is en blijft ten allen tijde eigendom van de ontwerper en kan zonder zijn toestemming niet voor andere doeleinden gebruikt worden. Funderingen, keten, draagconstructies en stabilisatieelementen: zie plannen stabiliteit. Speciale technieken: zie plannen technieken.

projectnaam
Uitbreiding van Design Museum Gent met een nieuwe vleugel DING.
Gedeeltelijke renovatie en restauratie van vleugel 1992, Hotel De Coninck en Huis Leten

bouwplaats
Drabstraat 10-9000 Gent

bouwheer
Sogent
Vorderstraat 1 B-9000 Gent
T: 09 269 69 00
e-mail: info@sogent.be

architect
RE-ST
Kensbeekstraat 21/7 B-2000 Antwerpen
T: 03 345 15 45
e-mail: info@re-st.be

ATAMA
Bomstraat 10 B-9000 Gent
T: 09 279 99 17
e-mail: info@atama-mail.be

Carmody Groarke
1 Lindsey Street, Smithfield Market, London, EC1A 8PP
T: +44 (0)20 7338 2333
e-mail: studio@carmodygroarke.com

studiebureau stabiliteit
Ney & Partners
Turfpoortstraat 18 B-1170 Brussel
T: 02 643 21 80
e-mail: info@ney-partners

studiebureau speciale technieken
Studiebureau Boydens
Nieuwe werf 52 B-4000 Gent
T: 09 083 13 20
e-mail: boydens@boydens.be

studiebureau akoestiek
Daidalos Peutz
Vital Decosterstraat 67A bus 1 B-3090 Leuven
T: 01 635 32 77
e-mail: info@daidalospeutz.be

fase
inhoud & schaal
plannr.
datum aanmaak

OMGEVINGSVERGUNNING
PLAN OMGEVINGSVERGUNNING
VERGUNDE TOESTAND
PLAN NIVEAU +3
SCHAAL 1:100
10/38
18-06-2024