
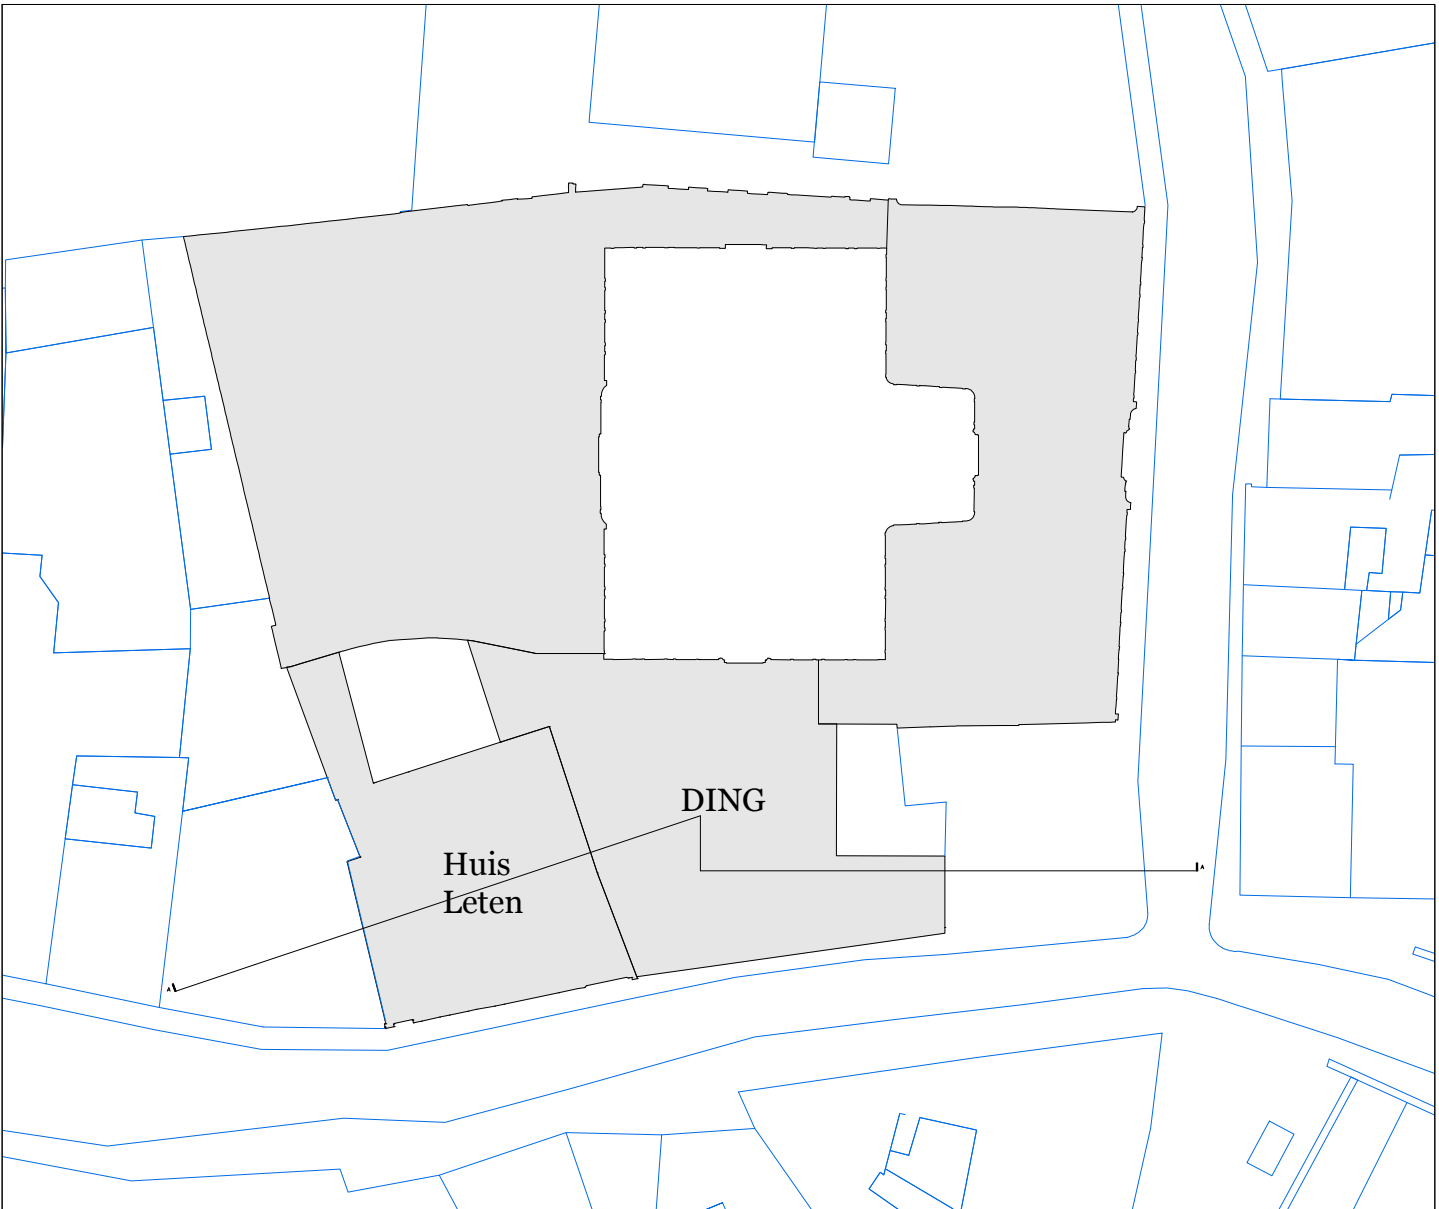


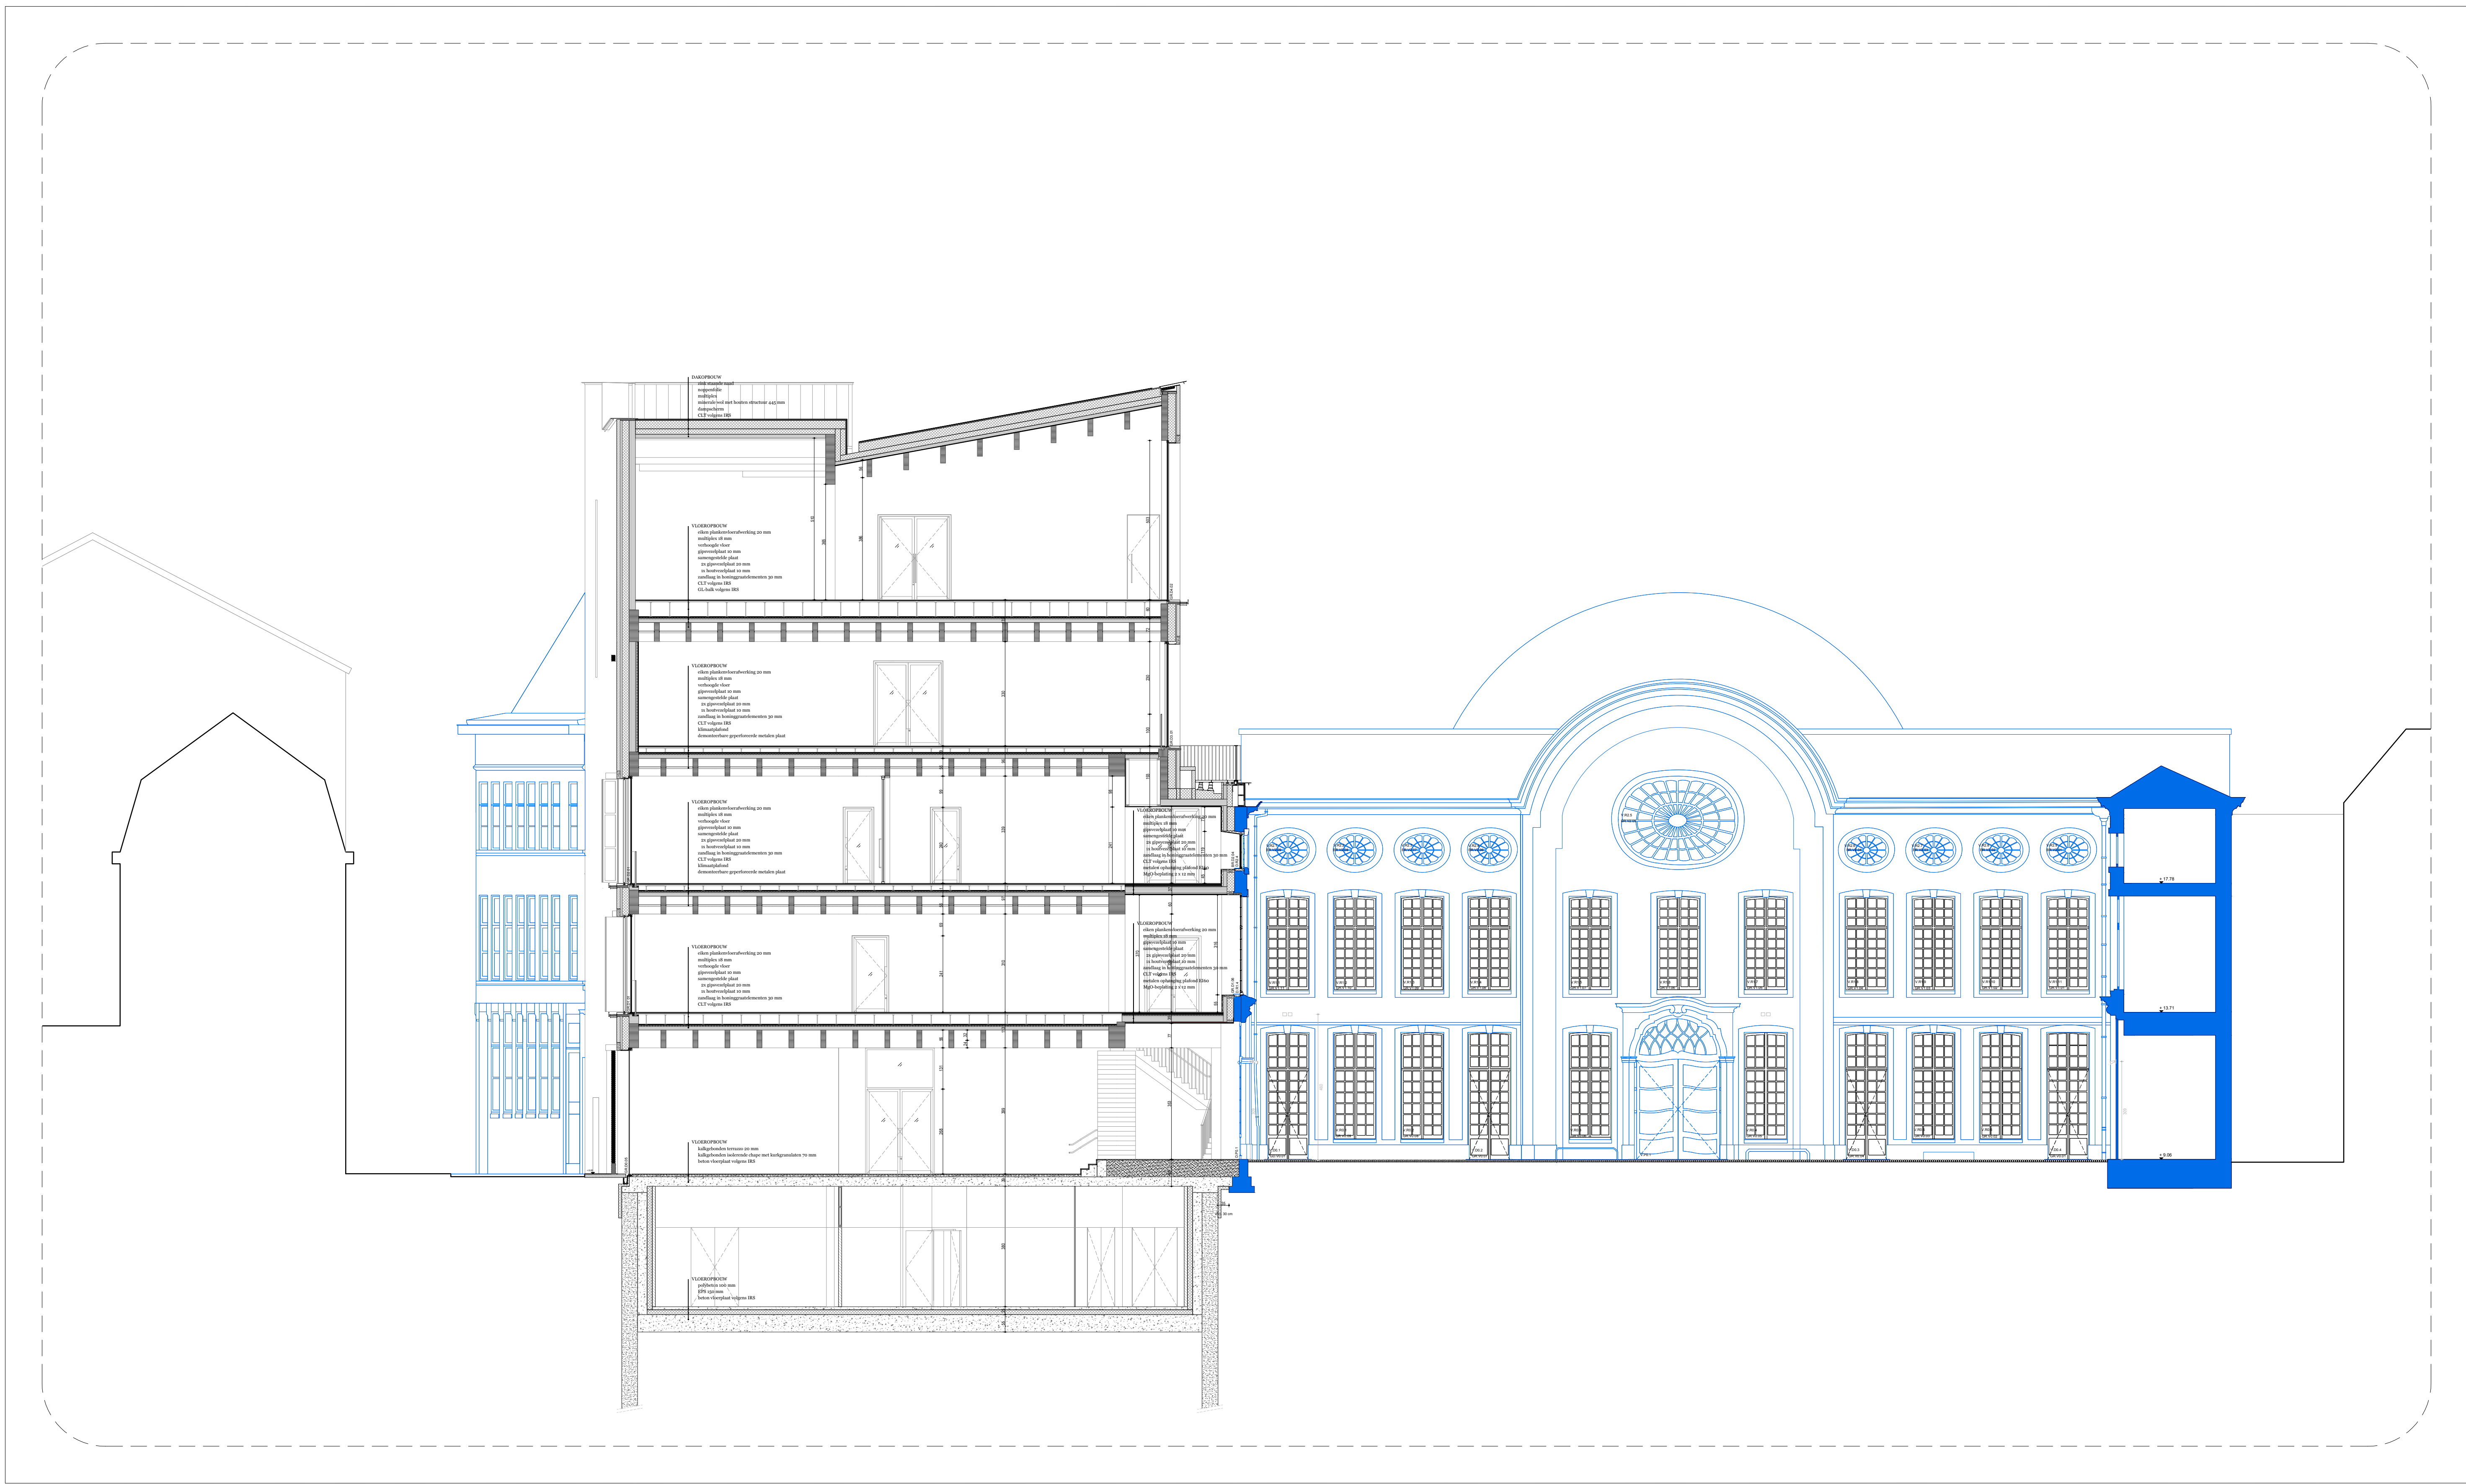

| LEGENDE |                              | gevelsten |                                  | pas t.o.v. T.A.W. (plan) |                                              |
|---------|------------------------------|-----------|----------------------------------|--------------------------|----------------------------------------------|
|         | bestaande bebouwing          |           | lichte binnenwand                |                          | + 0.00 m pas t.o.v. T.A.W. (sneede en gevel) |
|         | bestaande klein dakafwerking |           | isolatie                         |                          | + 0.00 m uitstappingsvoeg                    |
|         | lijken dakafwerking          |           | betonende chape met kerkgemulden |                          | T.A.W. + 8.60 m miltpeil DING                |
|         | zinken dakafwerking          |           | kaligebonden chape               |                          | lokaalnummer                                 |
|         | koperen dakafwerking         |           | terrasklinkers                   |                          | lokaalnummer                                 |
|         | CLT                          |           | waterdovlootende verharding      |                          | V. 1.01                                      |
|         | GL                           |           | vloerwonder ventilatie           |                          | oppervlakte                                  |
|         | beton                        |           | niet in deze aanmerking          |                          | 2.40 m                                       |
|         | betonstern                   |           |                                  |                          | opplek                                       |

- De maten op het plan zijn indicatief. De uitvoerder blijft volledig verantwoordelijk voor de maatvoering.  
- Deze tekening moet de aannemer bij aanbesteding inzicht verlenen over de moeilijkheidsgraad van uitvoering, maar ontstaat de aannemer niet van het maken van uitvoeringsgegevens.  
- De uitvoeringsgegevens, op dezelfde schaal op te maken, dienen vooraf of volgens voorschrift lastenboek en dit voldoende vóór uitvoering aan de architect ter goedkeuring voor te leggen.  
- De uitvoeringsgegevens worden opgesteld conform de Belgische normen (NBN, NBN EN, NBN EN ISO en hun addenda) en STS en/of Technische Voorwaarden (TV) van het WTCB.  
- Deze tekening is en blijft ten allen tijde eigendom van de ontwerper en kan zonder zijn toestemming niet voor andere doeleinden gebruikt worden.  
- Funderingen, beton, staalconstructies en stabiliteits-elementen: zie documenten: ingenieur.

|             |   |
|-------------|---|
| projectnaam | <b>Design Museum Gent</b><br>Uitbreiding van Design Museum Gent met een nieuwe vleugel DING.<br>Gedeeltelijke renovatie en restauratie van vleugel 1992, Hotel De Coninck en Huis Leten |
| bouwplaats  | Drabstraat 10-9000 Gent   |
| bouwhaar    | <b>Sogent</b><br>Valdrenstraat 1 B-9000 Gent<br>T: 09 / 266 69 60<br>e-mail: info@sogent.be                                                                                             |

|           |   |
|-----------|---|
| architect | <b>RE-ST</b><br>Kensbeekstraat 21/7 B-2060 Antwerpen<br>T: 03 / 343 15 48<br>e-mail: info@re-st.be                              |
|           | <b>ATAMA</b><br>Bomstraat 10 B-9000 Gent<br>T: 09 / 270 99 17<br>e-mail: info@atama-mail.be                                     |
|           | <b>Carmody Groarke</b><br>67-74 Saffron Hill UK-London, EC1N 8QX<br>T: +44 (0)20 7596 5333<br>e-mail: studio@carmodygroarke.com |

|                          |   |
|--------------------------|---|
| studiebureau stabiliteit | <b>Ney &amp; Partners</b><br>Terhulpoostenweg 181 B-1170 Brussel<br>T: 02 / 443 91 80<br>e-mail: info@ney-partners.be |
|--------------------------|---|

|                                  |   |
|----------------------------------|---|
| studiebureau speciale technieken | <b>Studiebureau Boydens</b><br>Nieuwe wandeling 62 B-9000 Gent<br>T: 09 / 083 13 20<br>e-mail: boydens@boydens.be |
|----------------------------------|---|

|                        |   |
|------------------------|---|
| studiebureau akoestiek | <b>Daidalos Peutz</b><br>Vital Decosterstraat 67A bus 1 B-9000 Leuven<br>T: 01 / 635 32 77<br>e-mail: info@daidalospeutz.be |
|------------------------|---|

|                 |                                                    |
|-----------------|----------------------------------------------------|
| fase            | <b>AANGEPASTE OMGEVINGSVERGUNNING</b>              |
| inhoud & schaal | <b>PLAN OMGEVINGSVERGUNNING</b><br>NIEUWE TOESTAND |
|                 | <b>SNEDE BB</b><br>SCHAAL 1:100 (A0)               |
| plannr.         | <b>36/38</b>                                       |
| datum aanmaak   | <b>08-08-2025</b>                                  |