


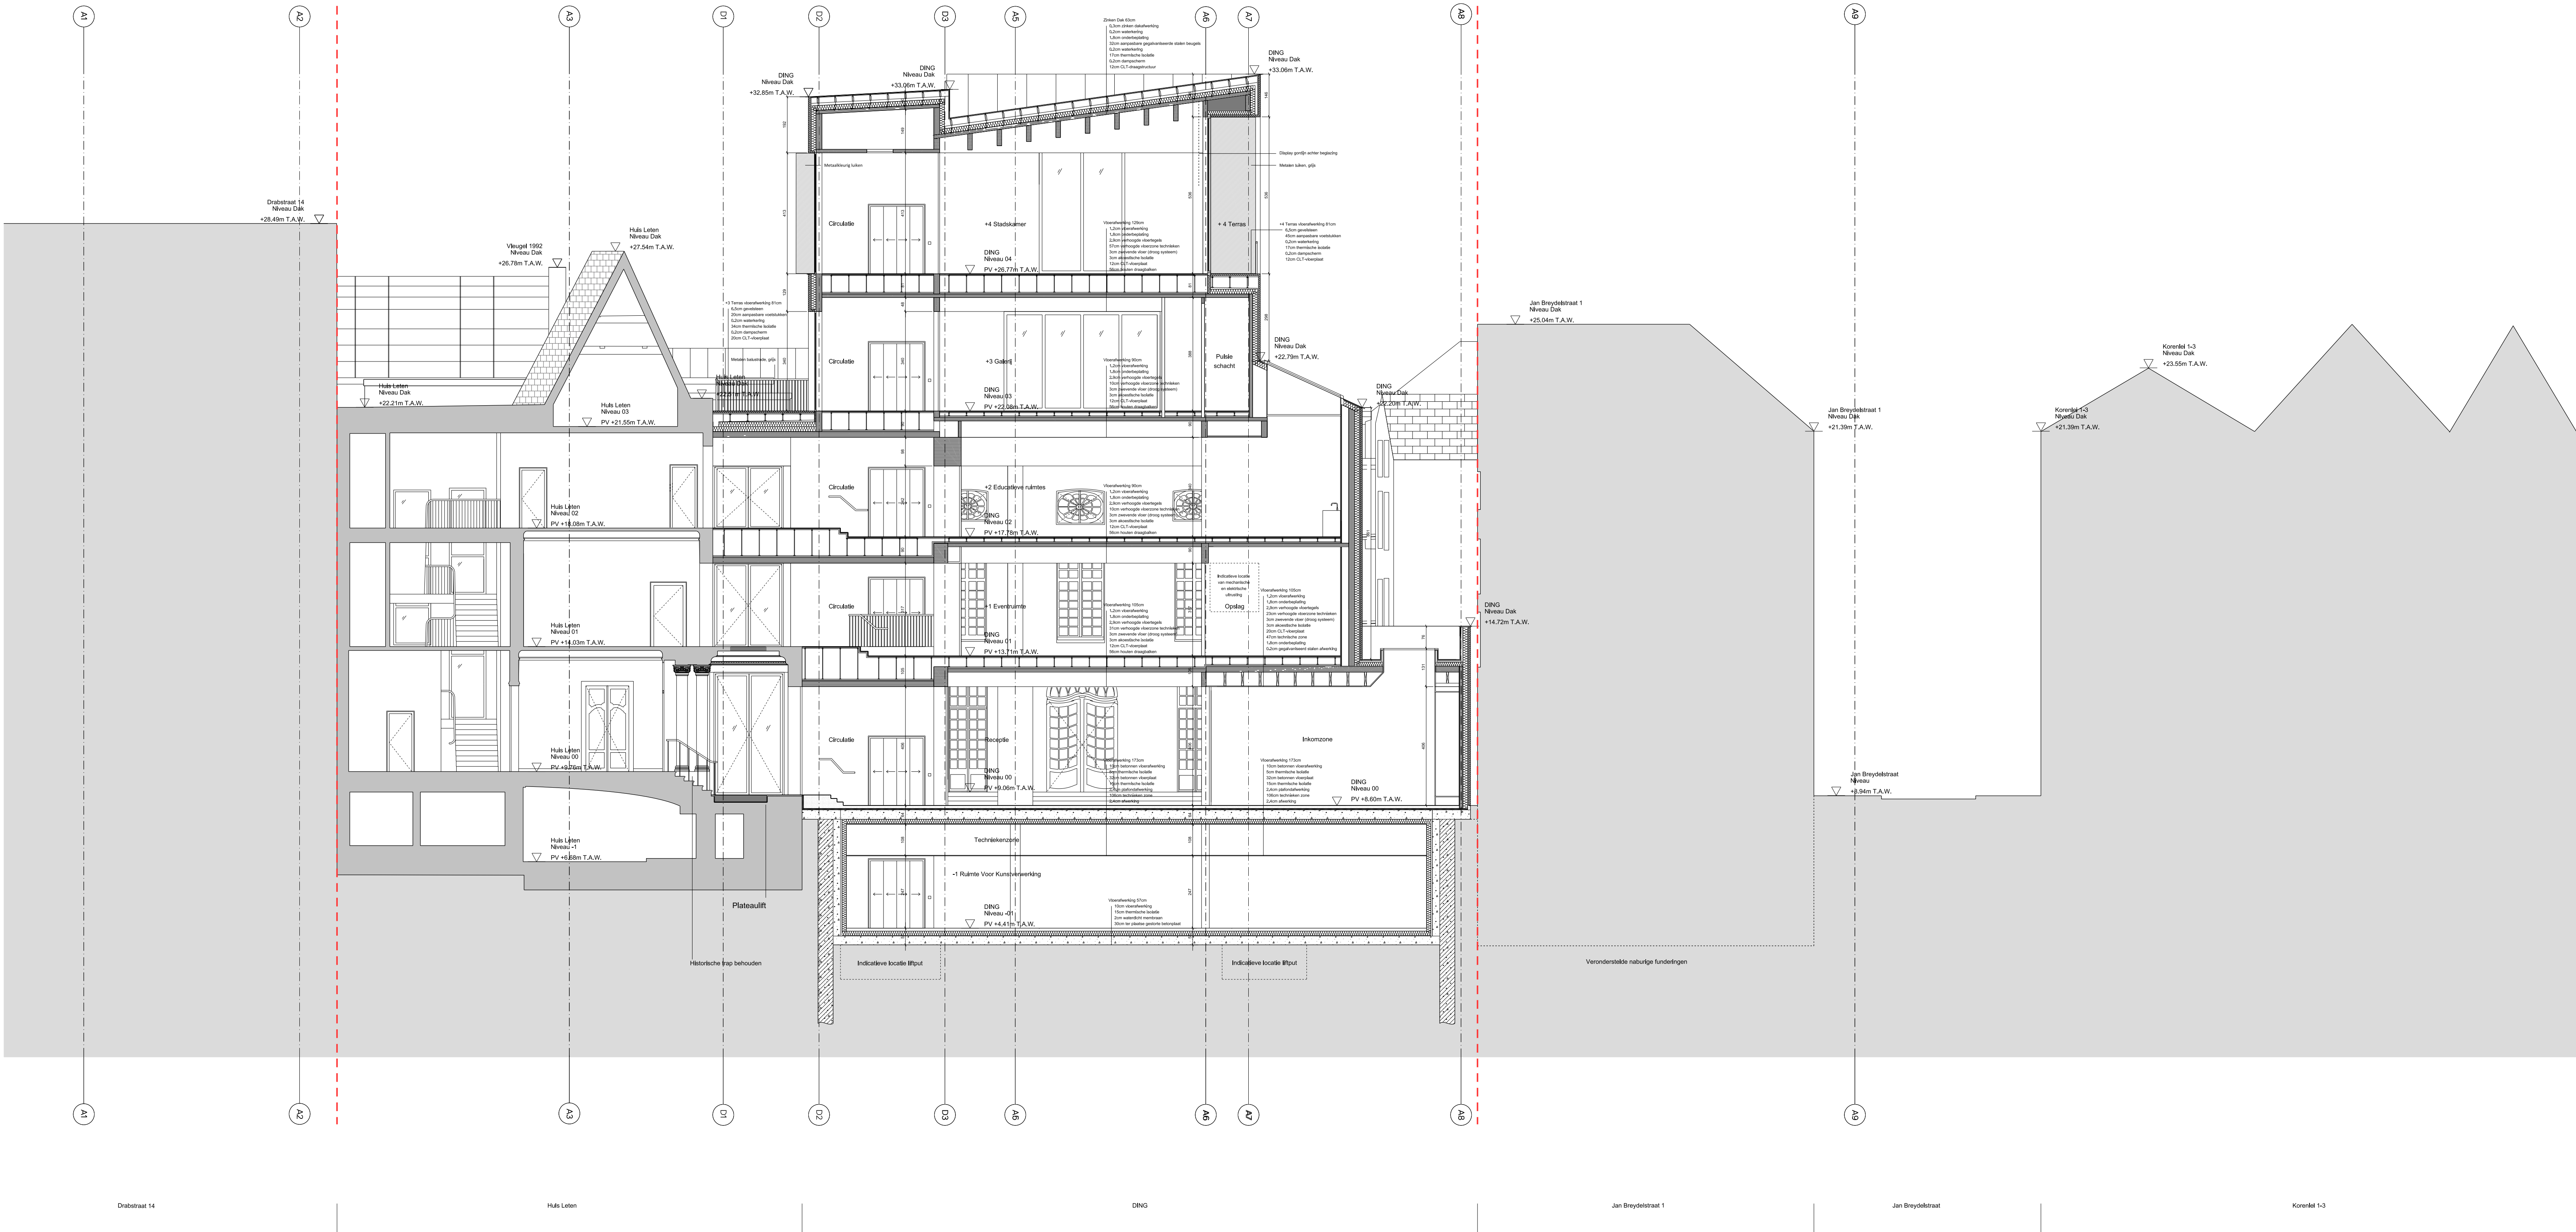

LEGENDE

PLANNEN EN SNEDES

perceelsgrens

bestaande constructie

nieuwe constructie

omgeving

afbraakwerken constructie

afbraakwerken aansticht

wit-grijze bakstenen

beton

seccas paterwand

uithuifingslaag

CLT

netzwerk

thermische isolatie

gras

zone met grind

afgeplakte kasseistenen

bestaande leien dakafwerking

zwarte dakpannen

brandhaaiel

Lokaalnaam

oppervlakte

vrije hoogte

+T.A.W.

+8.80m T.A.W. + nulpunt DING

PP +0.0m T.A.W.

peil platfonsdwerking

PV +0.0m T.A.W.

peil vloerwerking

incom

GEVELS

bestaande leien dakafwerking

zwarte dakpannen

wit-grijze bakstenen

zinken dakafwerking

metalen luiken, grijs


Huis Leten kabel

RIJOLERINGSPLAN

WCA (leiding fecaal afvalwater)

DWA (leiding grijs afvalwater)

RWA (leiding regenwater)

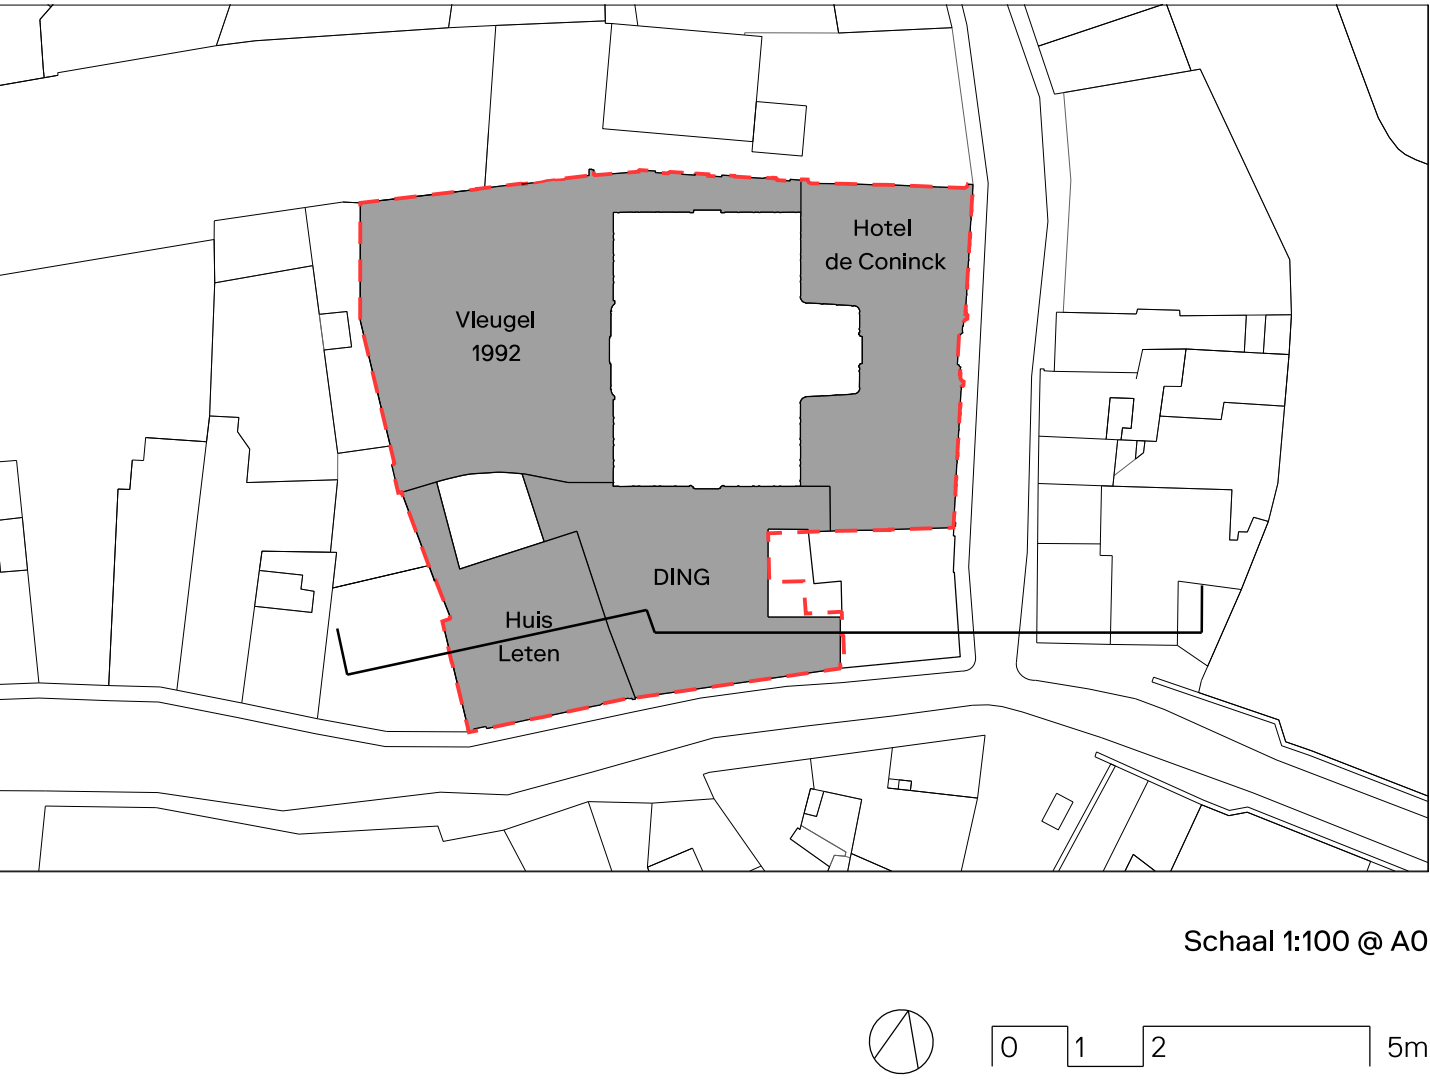

discipliner
Alle maten op het plan zijn indicatief. De uitvoerder blijft volledig verantwoordelijk voor de maatvoering. In geval van verschillen tussen de tekeningen en de situatie op het terrein, zal de uitvoerder onmiddellijk de architect en de afgevaardigde bouwheer schriftelijk inlichten. In geval van tegenstrijdigheid tussen verschillende documenten van het aanbestedingsproces, moet de aanvrager steeds contact opnemen met de architect en de afgevaardigde bouwheer en stelt het eigen over de juistheid van de documenten en de te nemen beslissingen. De uitvoeringstekeningen, op dezelfde schaal op te maken, dienen voldoende op voorhand en volgens voorschrift tekenboek aan de architect ter goedkeuring voor te leggen. De uitvoeringstekeningen worden opgemaakt conform de Belgische normen (NBN, NBN EN, NBN EN ISO en hun addenda), STS, Technische Voorwaarden (TV) van het VTCB en de regels van de kunst. Deze tekening is en blijft ten allen tijde eigendom van de ontwerper en kan zonder zijn toestemming niet voor andere doeleinden gebruikt worden. Funderingen, beten, staalconstructies en stabiliteitsbelemmeren: zie plannen stabiliteit. Speciale technieken: zie plannen technieken.

projectnaam

Uitbreiding van Design Museum Gent met een nieuwe vleugel DING.
Gedeeltelijke renovatie en restauratie van vleugel 1992, Hotel De Coninck en Huis Leten

bouwplaats

Drabstraat 10-9000 Gent

bouwheer

Sogent
Volderstraat 1 B-9000 Gent
T: 09 269 69 00
e-mail: info@sogent.be

architect

RE-ST
Kansbeekstraat 21/7 B-2060 Antwerpen
T: 03 345 14 45
e-mail: info@re-st.be

ATAMA
Bornestreet 10 B-9000 Gent
T: 09 279 99 17
e-mail: info@atama-mail.be

Carmody Groarke
1 Lindsey Street, Smithfield Market, London, EC1A 9EP
T: +44 (0)20 7586 2333
e-mail: studio@carmodygroarke.com

studiebureau stabiliteit

Ney & Partners
Tertulpssesteenweg 181 B-1170 Brussel
T: 02 / 643 21 80
e-mail: bel@ney-partners

studiebureau speciale technieken

Studiebureau Boydens
Nieuwe wijkwoning 52 B-9000 Gent
T: 05 / 083 13 20
e-mail: boydens@boydens.be

studiebureau akoestiek

Daidalos Peutz
Vital Decosterstraat 67A bus 1 B-3000 Leuven
T: 01 / 635 32 77
e-mail: info@daidalospeutz.be

fase

OMGEVINGSVERGUNNING

inhoud & schaal

PLAN OMGEVINGSVERGUNNING
VERGUNNING TOESTAND
SNEDE AA
SCHAAL: 1:100

plannr.

14/38

datum aanmaak

18-06-2024