


geen aanpassingen
gevraagd op niveau +0

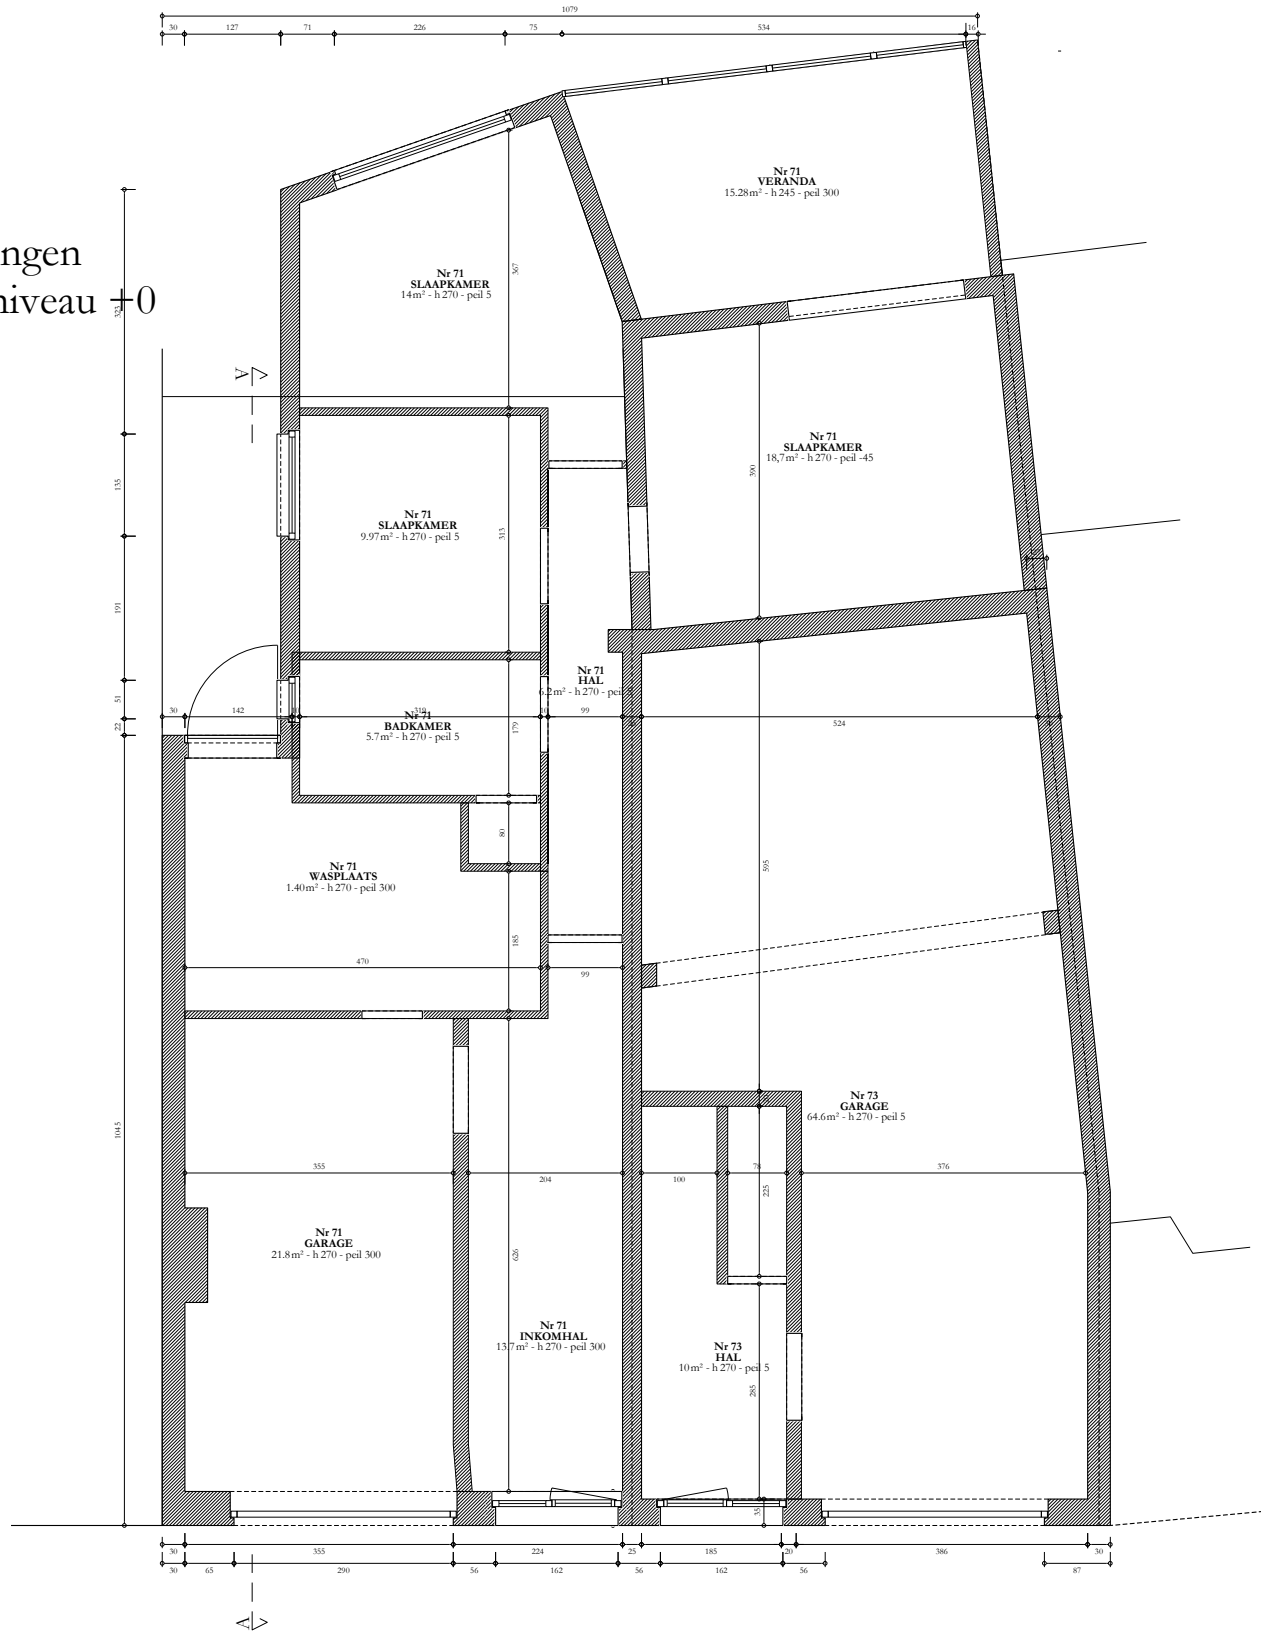

**ZIE BIJZONDERE
VOORWAARDE(N)**