


ZIE BIJZONDERE
VOORWAARDE(N)



J&D
woonhuis

0 1 2m

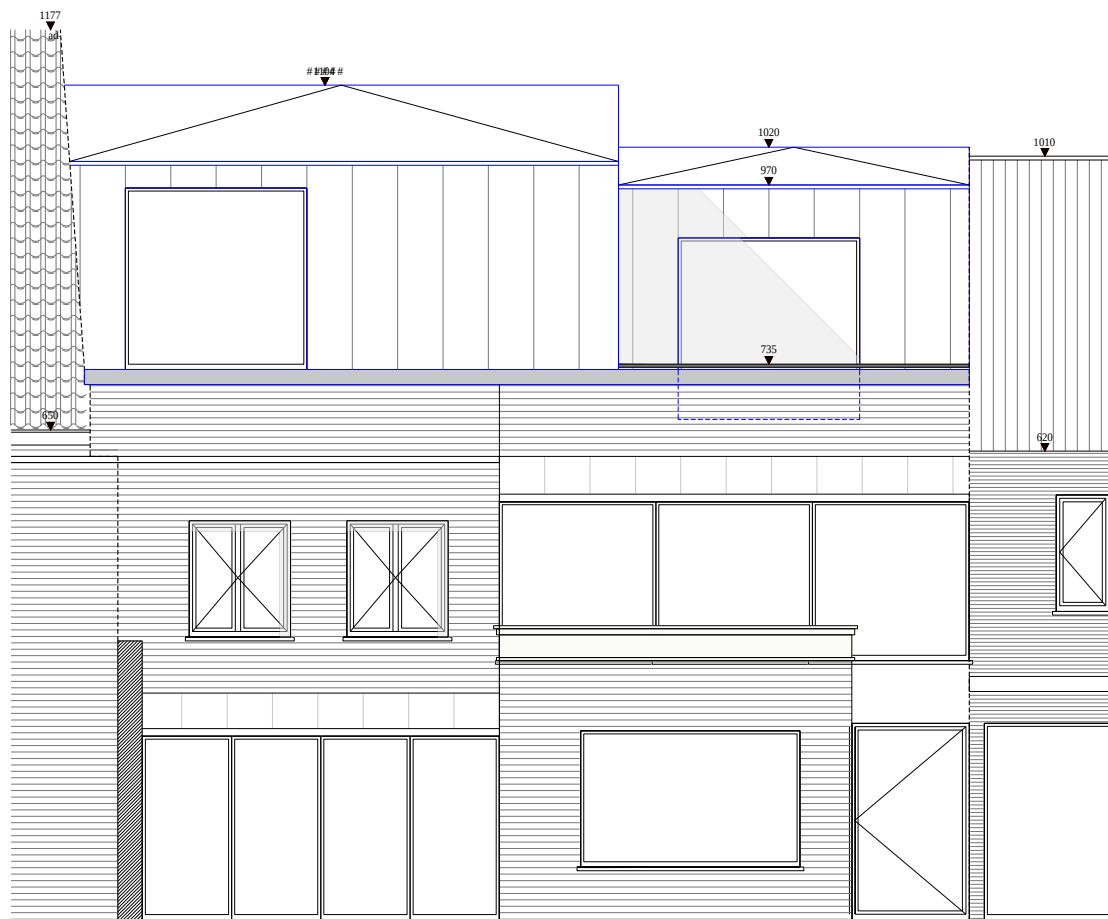

schaal 1:100

BA_ woonhuis J&D_G_N_N_achtergevel

aNo
ARCHITECTEN

10.06.2025