


ZIE BIJZONDERE
VOORWAARDE(N)



J&D
woonhuis

0 1 2m

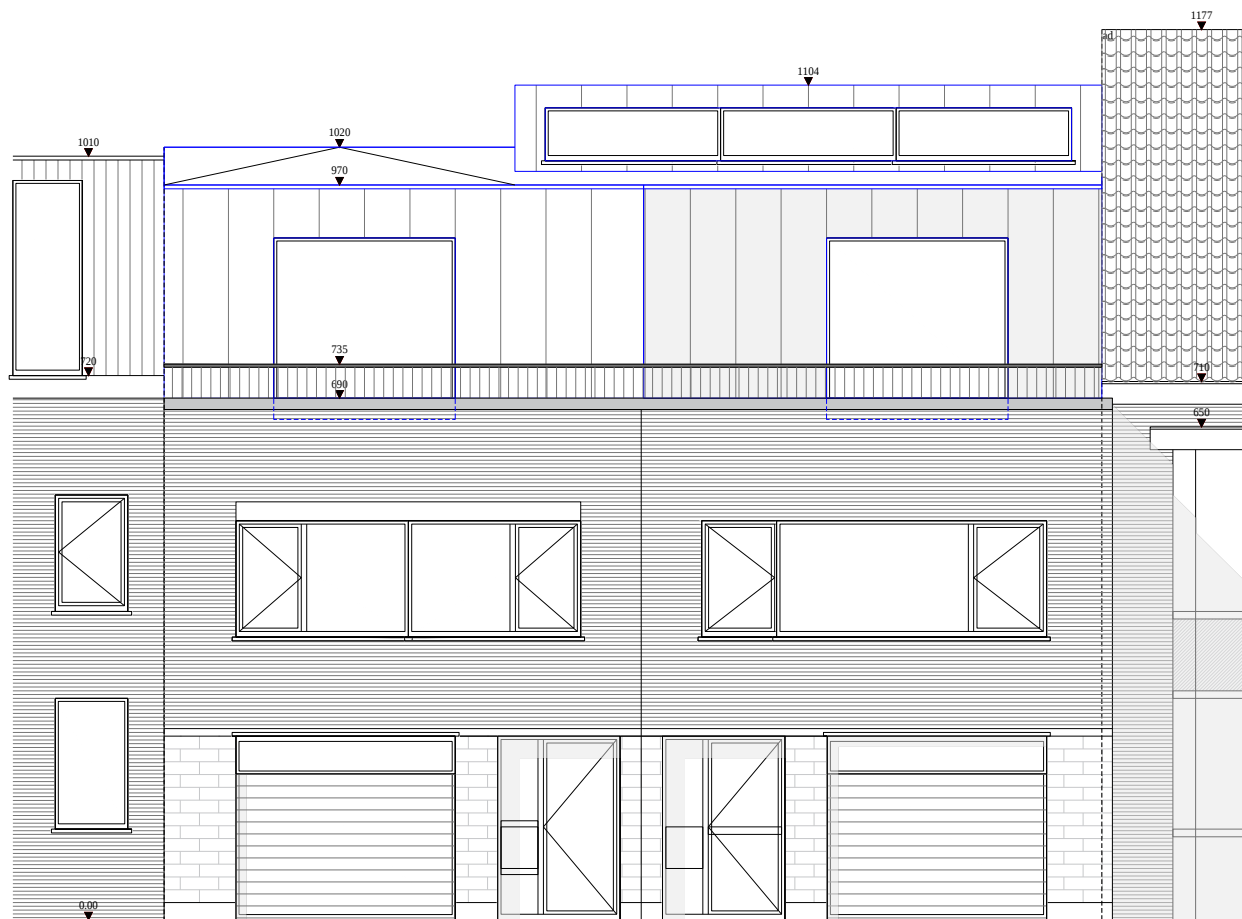

schaal 1:100

BA_woonhuis J&D_G_N_Z_voorgevel

aNo
ARCHITECTEN
10.06.2025