


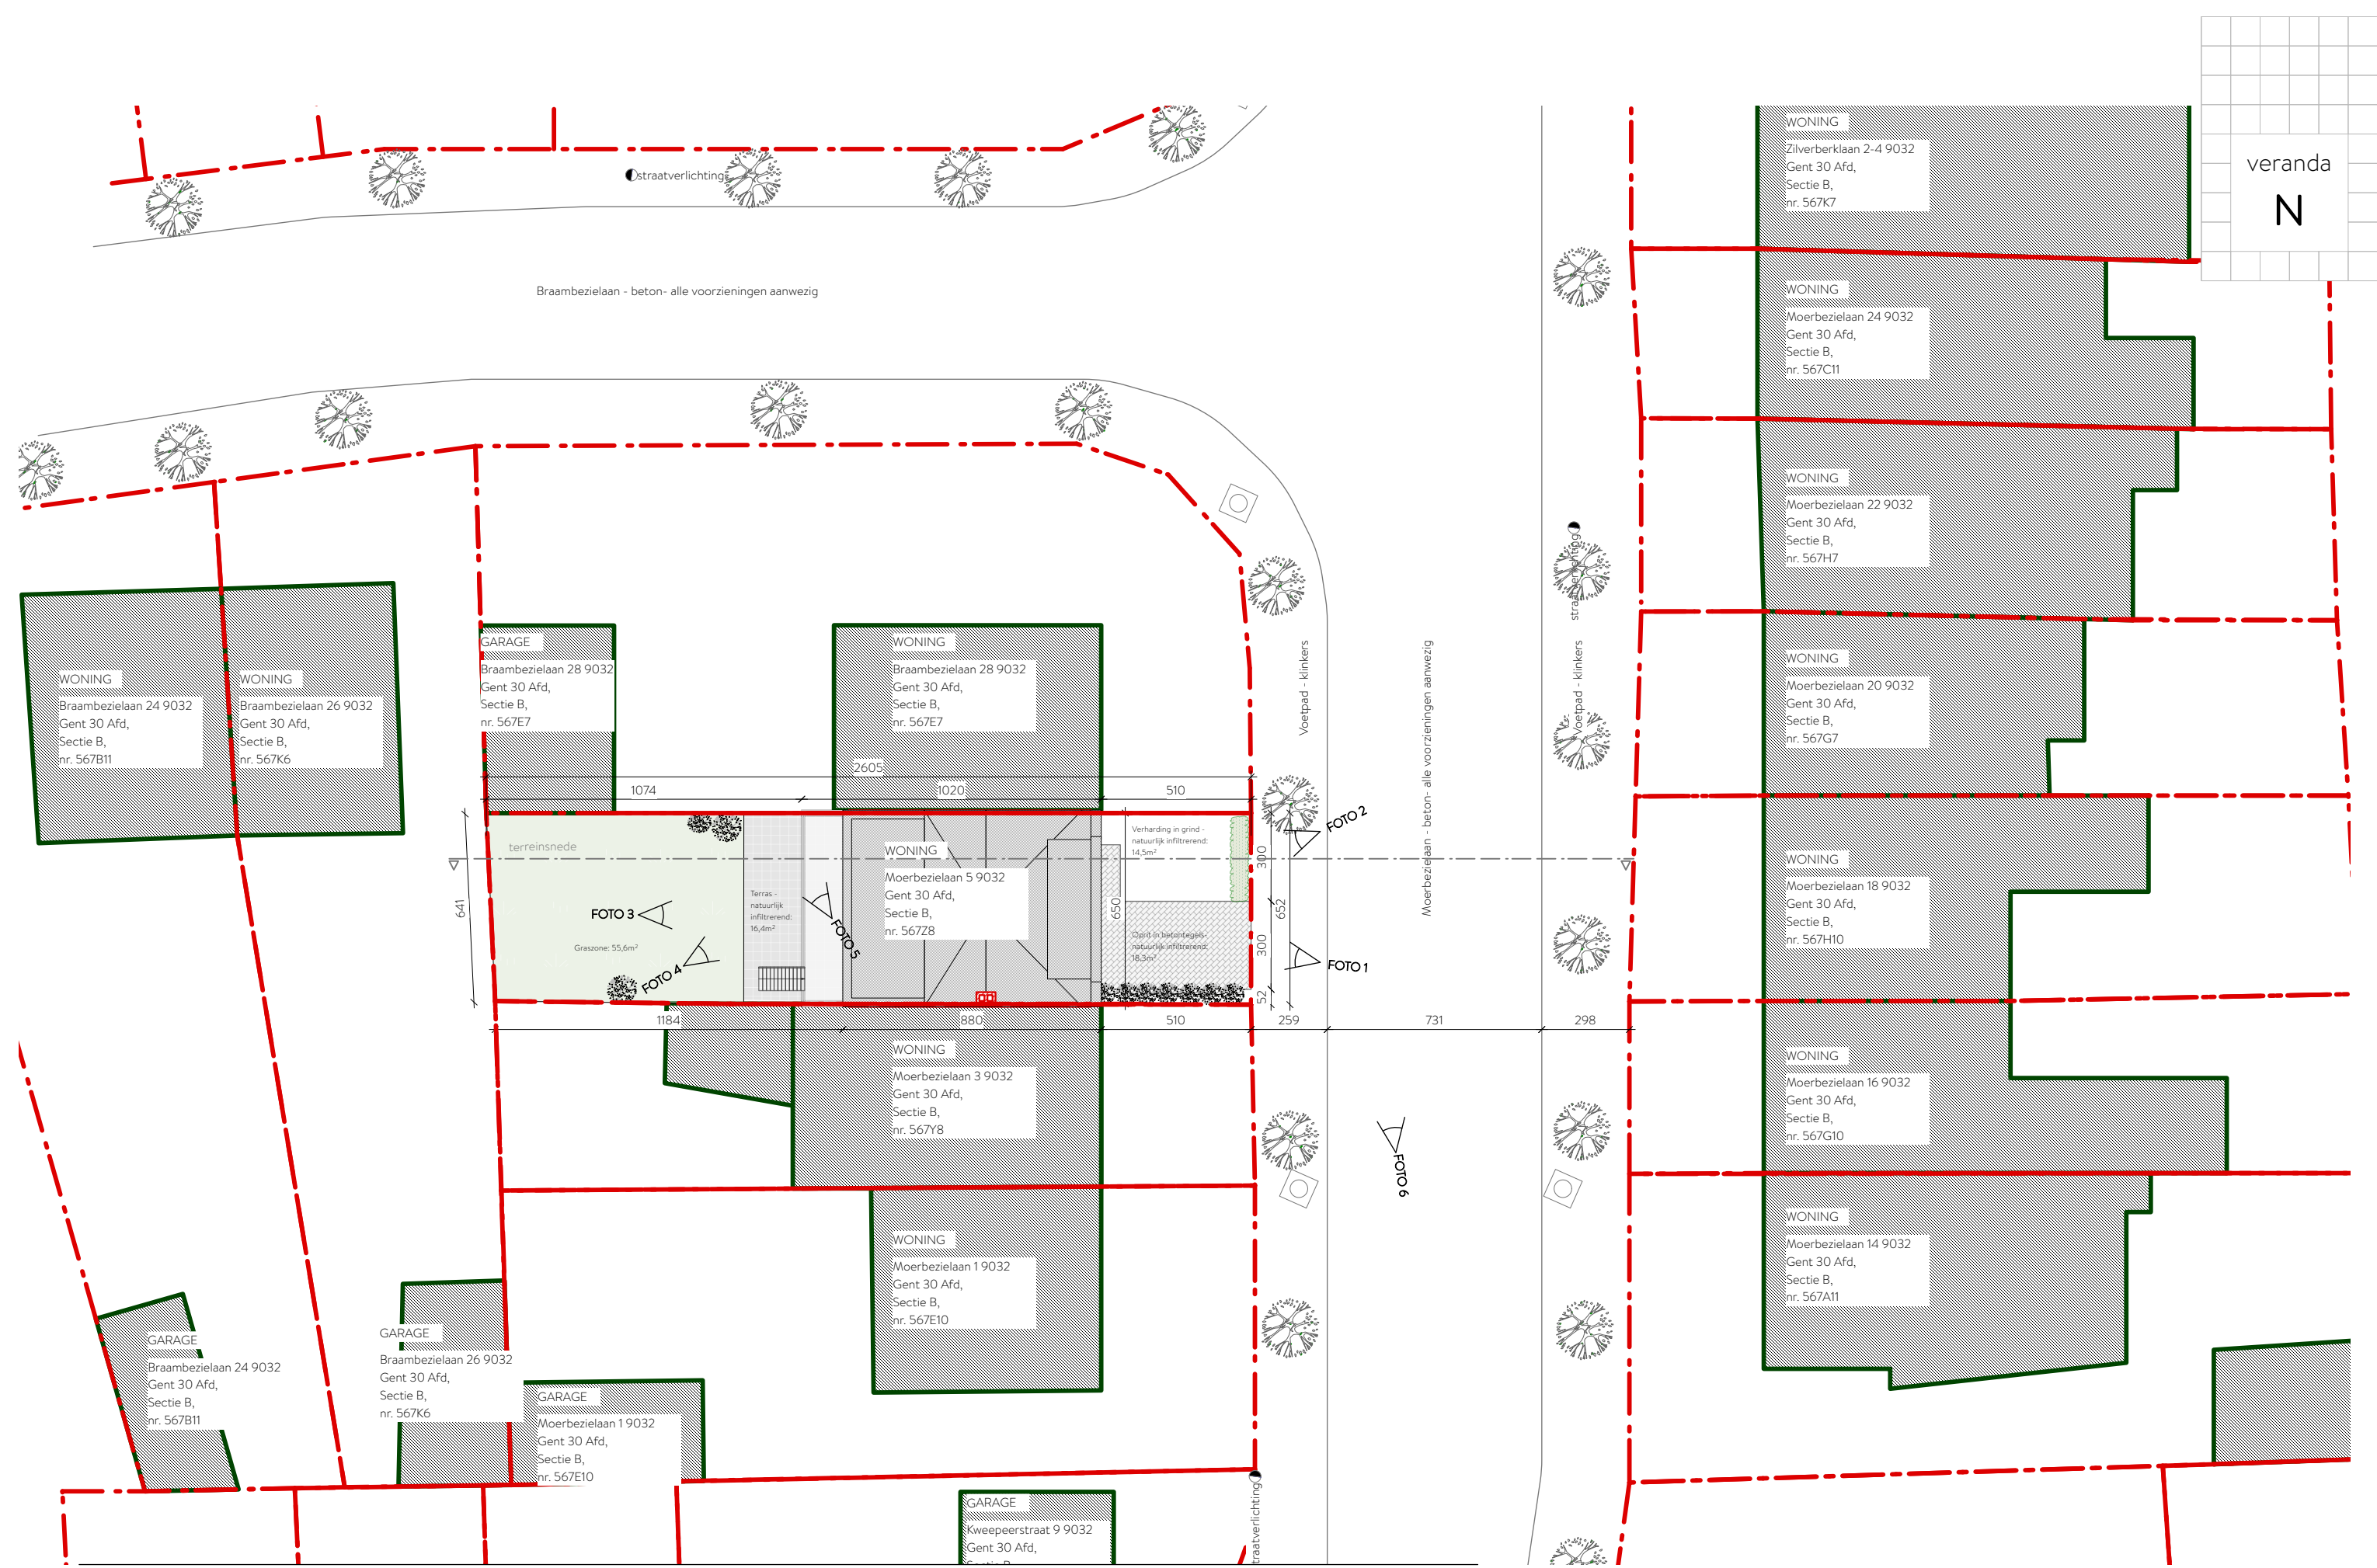

Architect: Bakermat, atelier voor architectuur bv
Onderbergen 4B, 9000 Gent

Verfadres: Moerbezielaan 5
9032 Gent



Formaat
A3

Schaal
1/200

Datum
05/09/25

Inplanting bestaand
OMGEVINGSAANVRAAG

