




Architect: Bakermat, atelier voor architectuur bv
Onderbergen 4B, 9000 Gent

Verfadres: Moerbezielaan 5
9032 Gent

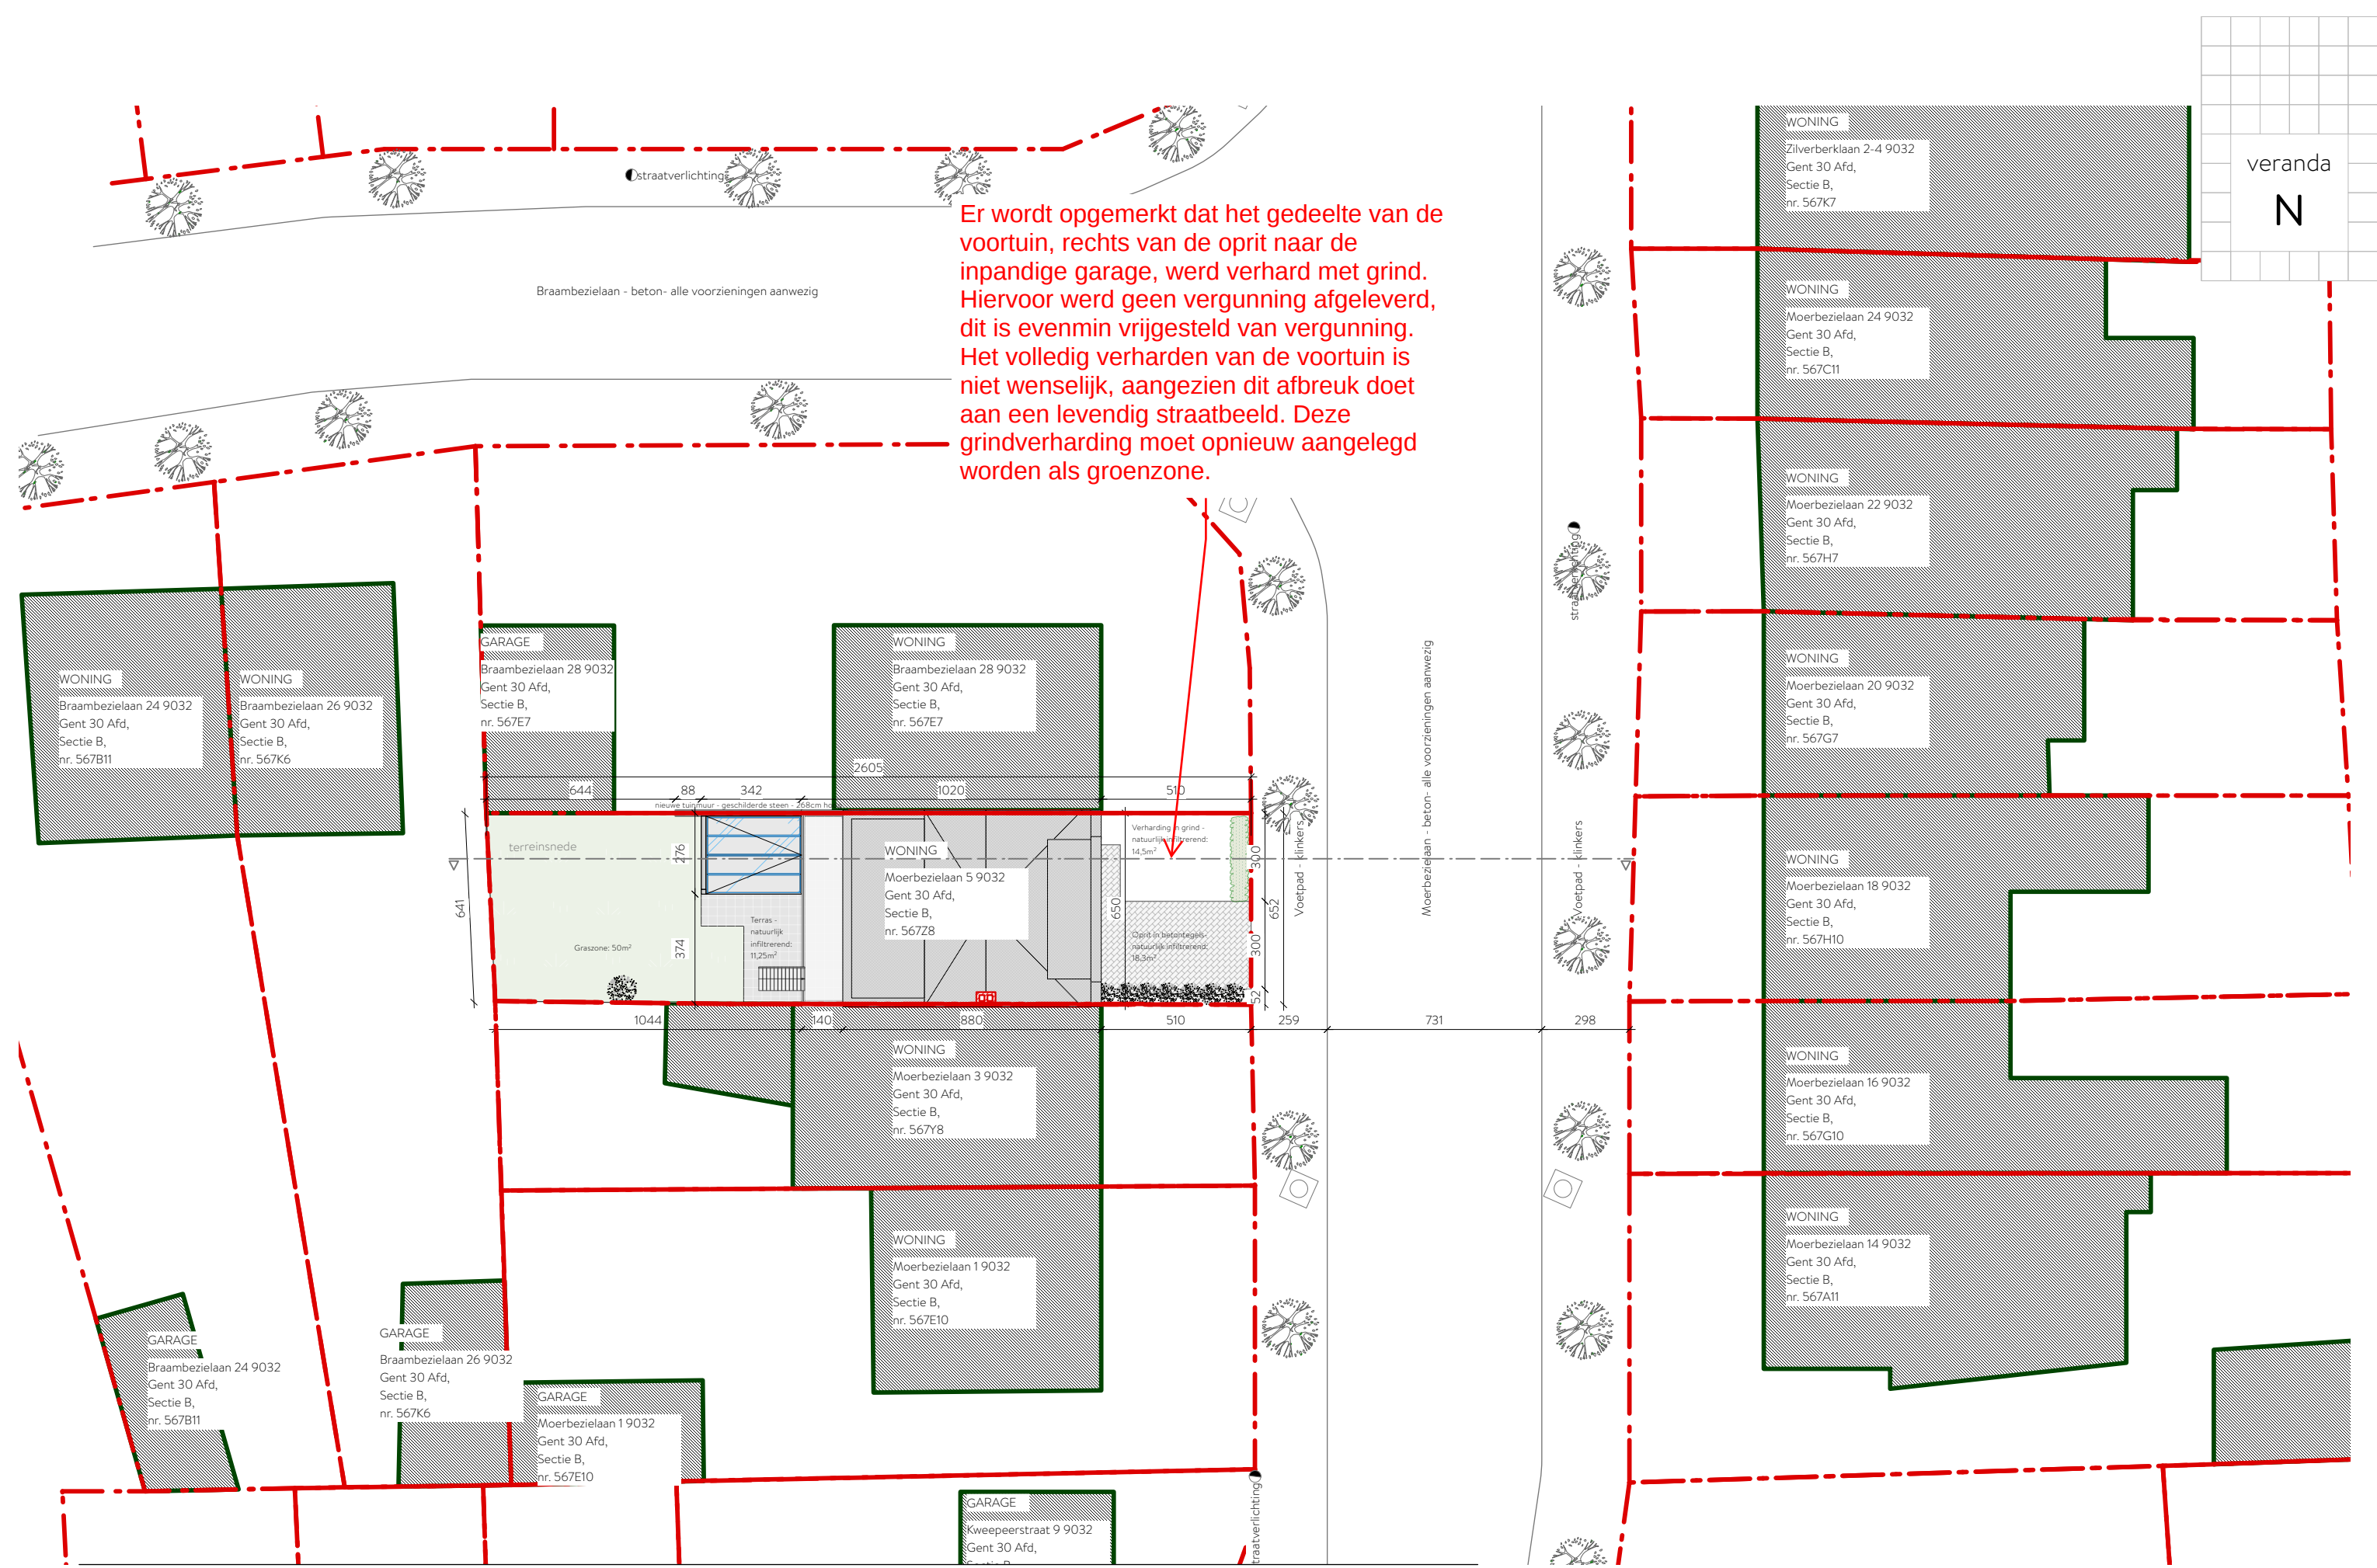

Formaat A3
Schaal 1/200
Datum 05/09/25
Inplanting nieuw OMGEVINGSAANVRAAG

