


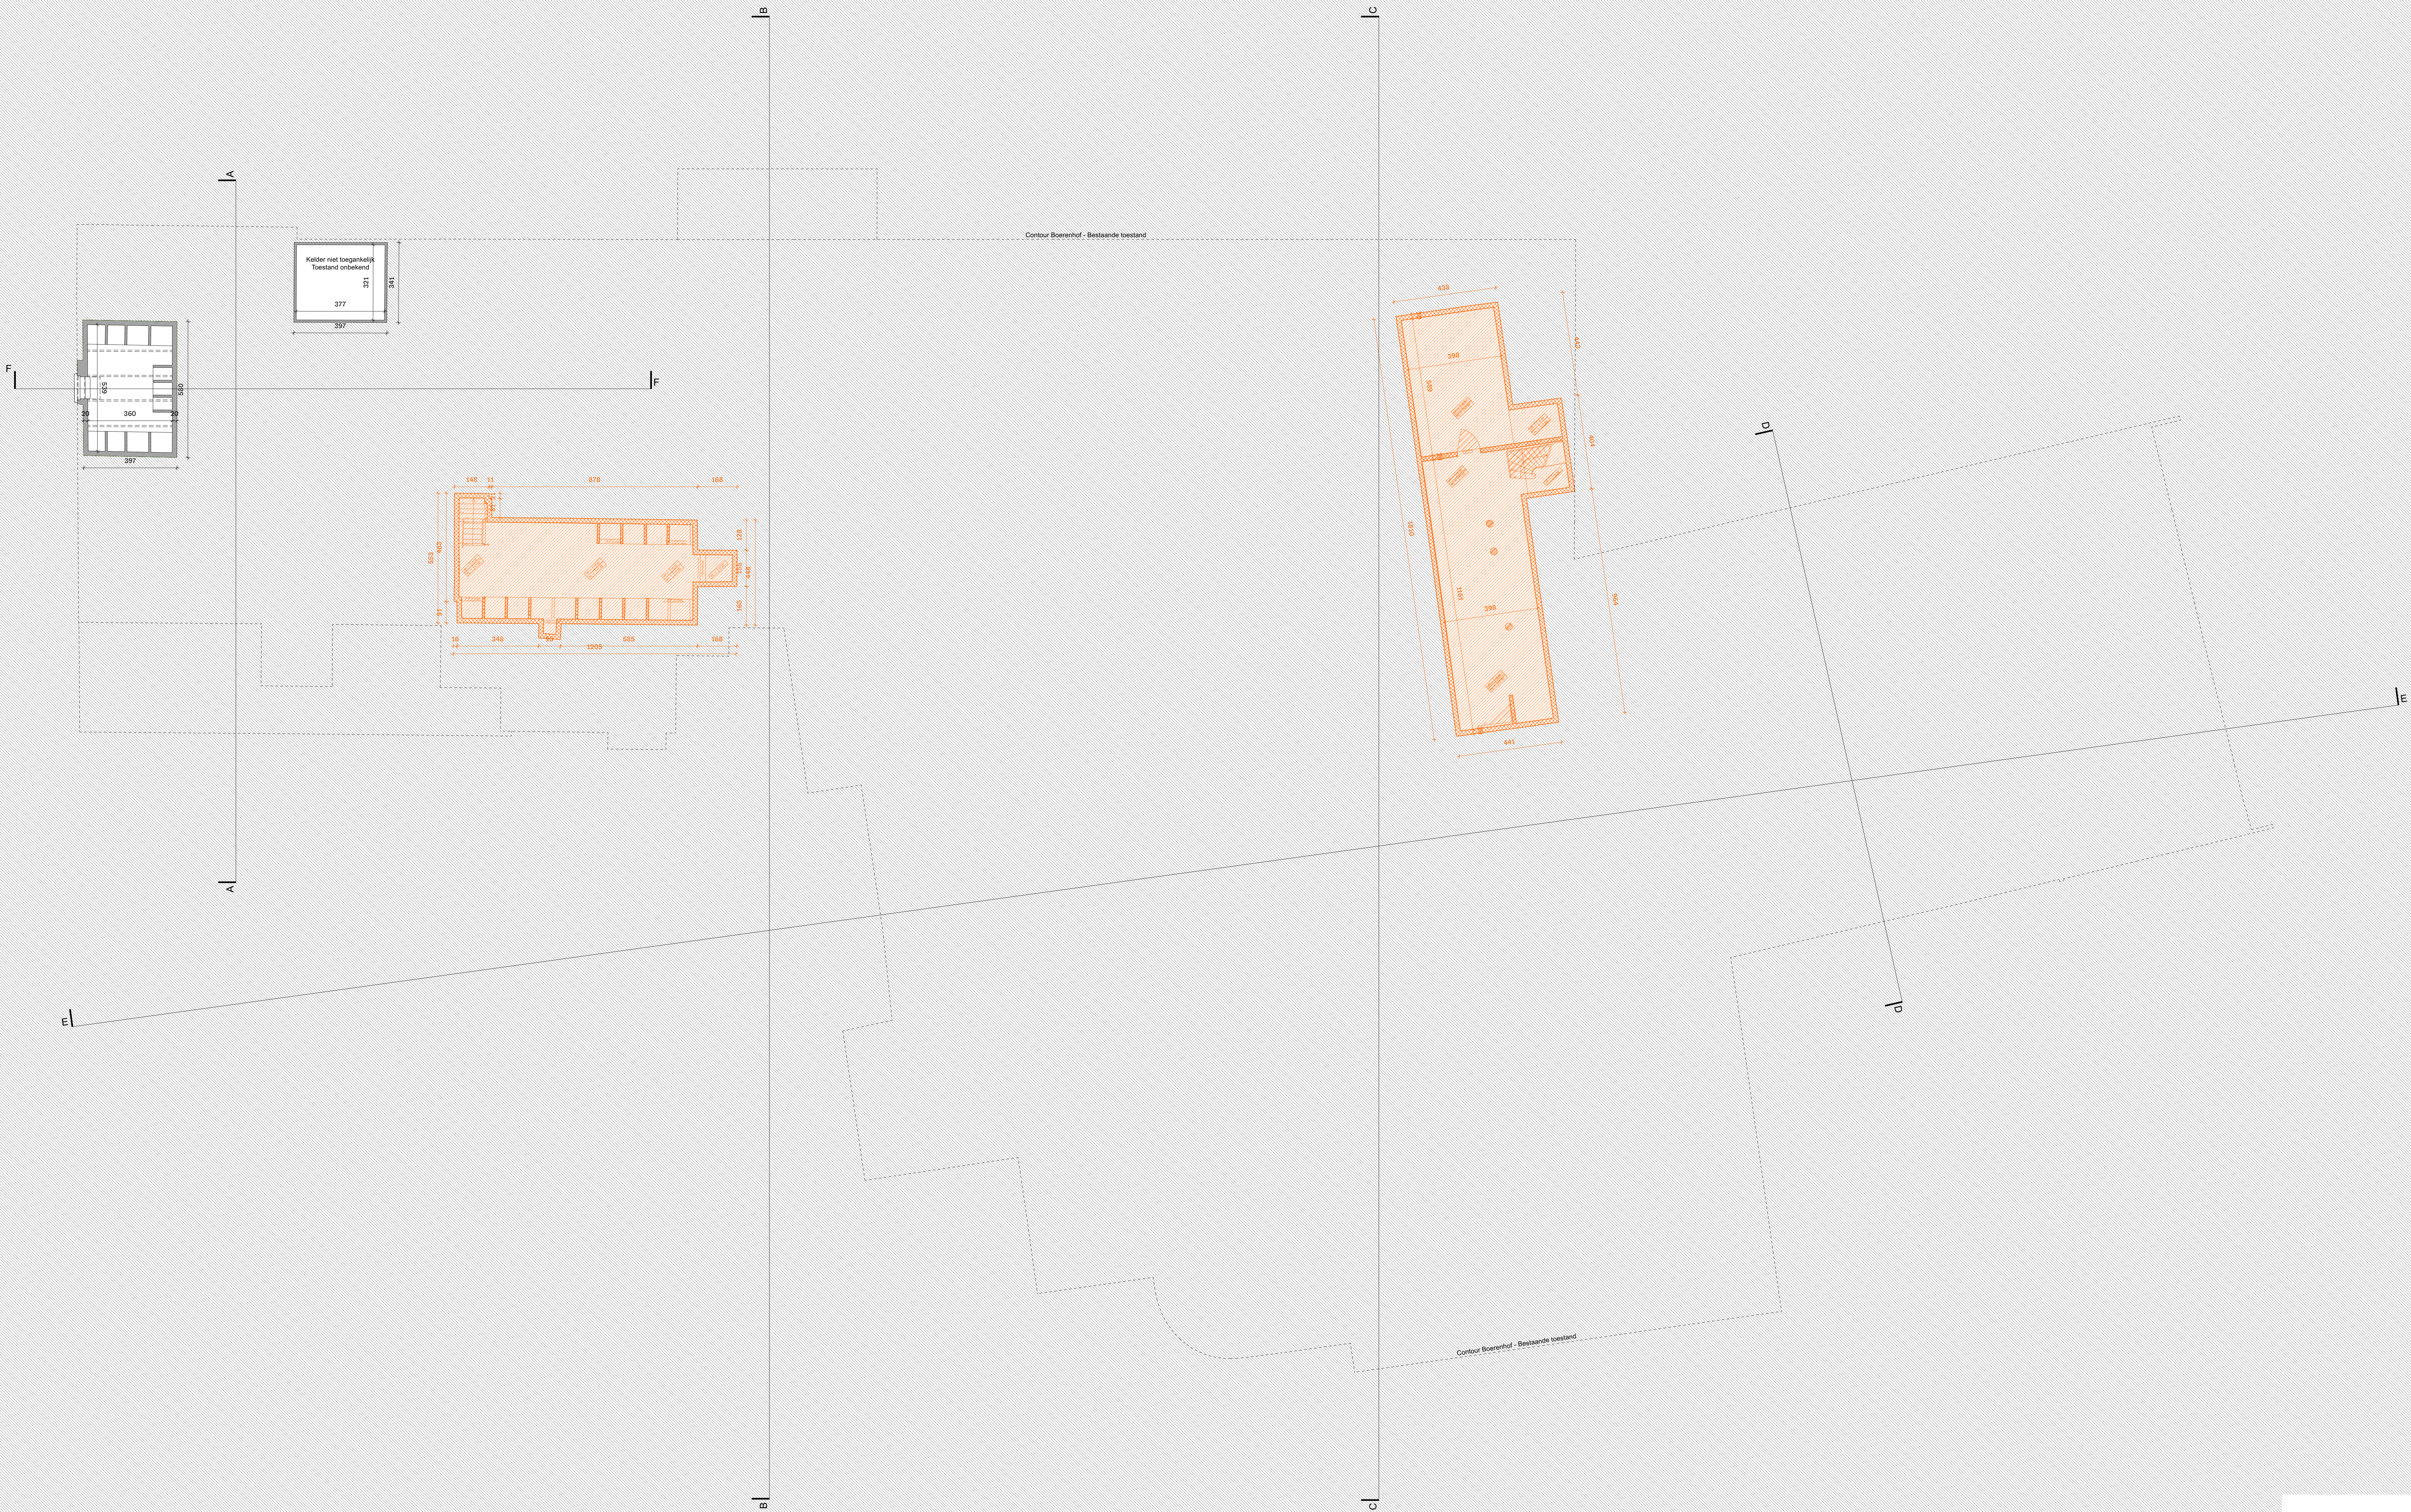

**BOERENHOF
PLAN KELDER**

OPDRACHTGEVER
JDW VASTGOED
Emiel Mayensstraat 39
9040 Gent
eva@gedon.be

ARCHITECT
VELDHUIS ARCHITECTUUR
Kolverkestraat 40
8560 Wevelgem
+32 56 89 16 96

PROJECT ADRES
Gentstraat 2
9041 Oostakker
Afsn. 17 Gent - Sectie B
nr. 1081/B + 1081/C + 1073/E +
1072/A + 1715/D + 1715/E

STUDIEBUREAUS
Landschap: PietersPaché
Stabiliteits: L.A.B.E.A.U.
Technieken: BM Engineering
EPB/VCI: Egeon Ingenieurs

OMGEVINGSAANVRAAG