


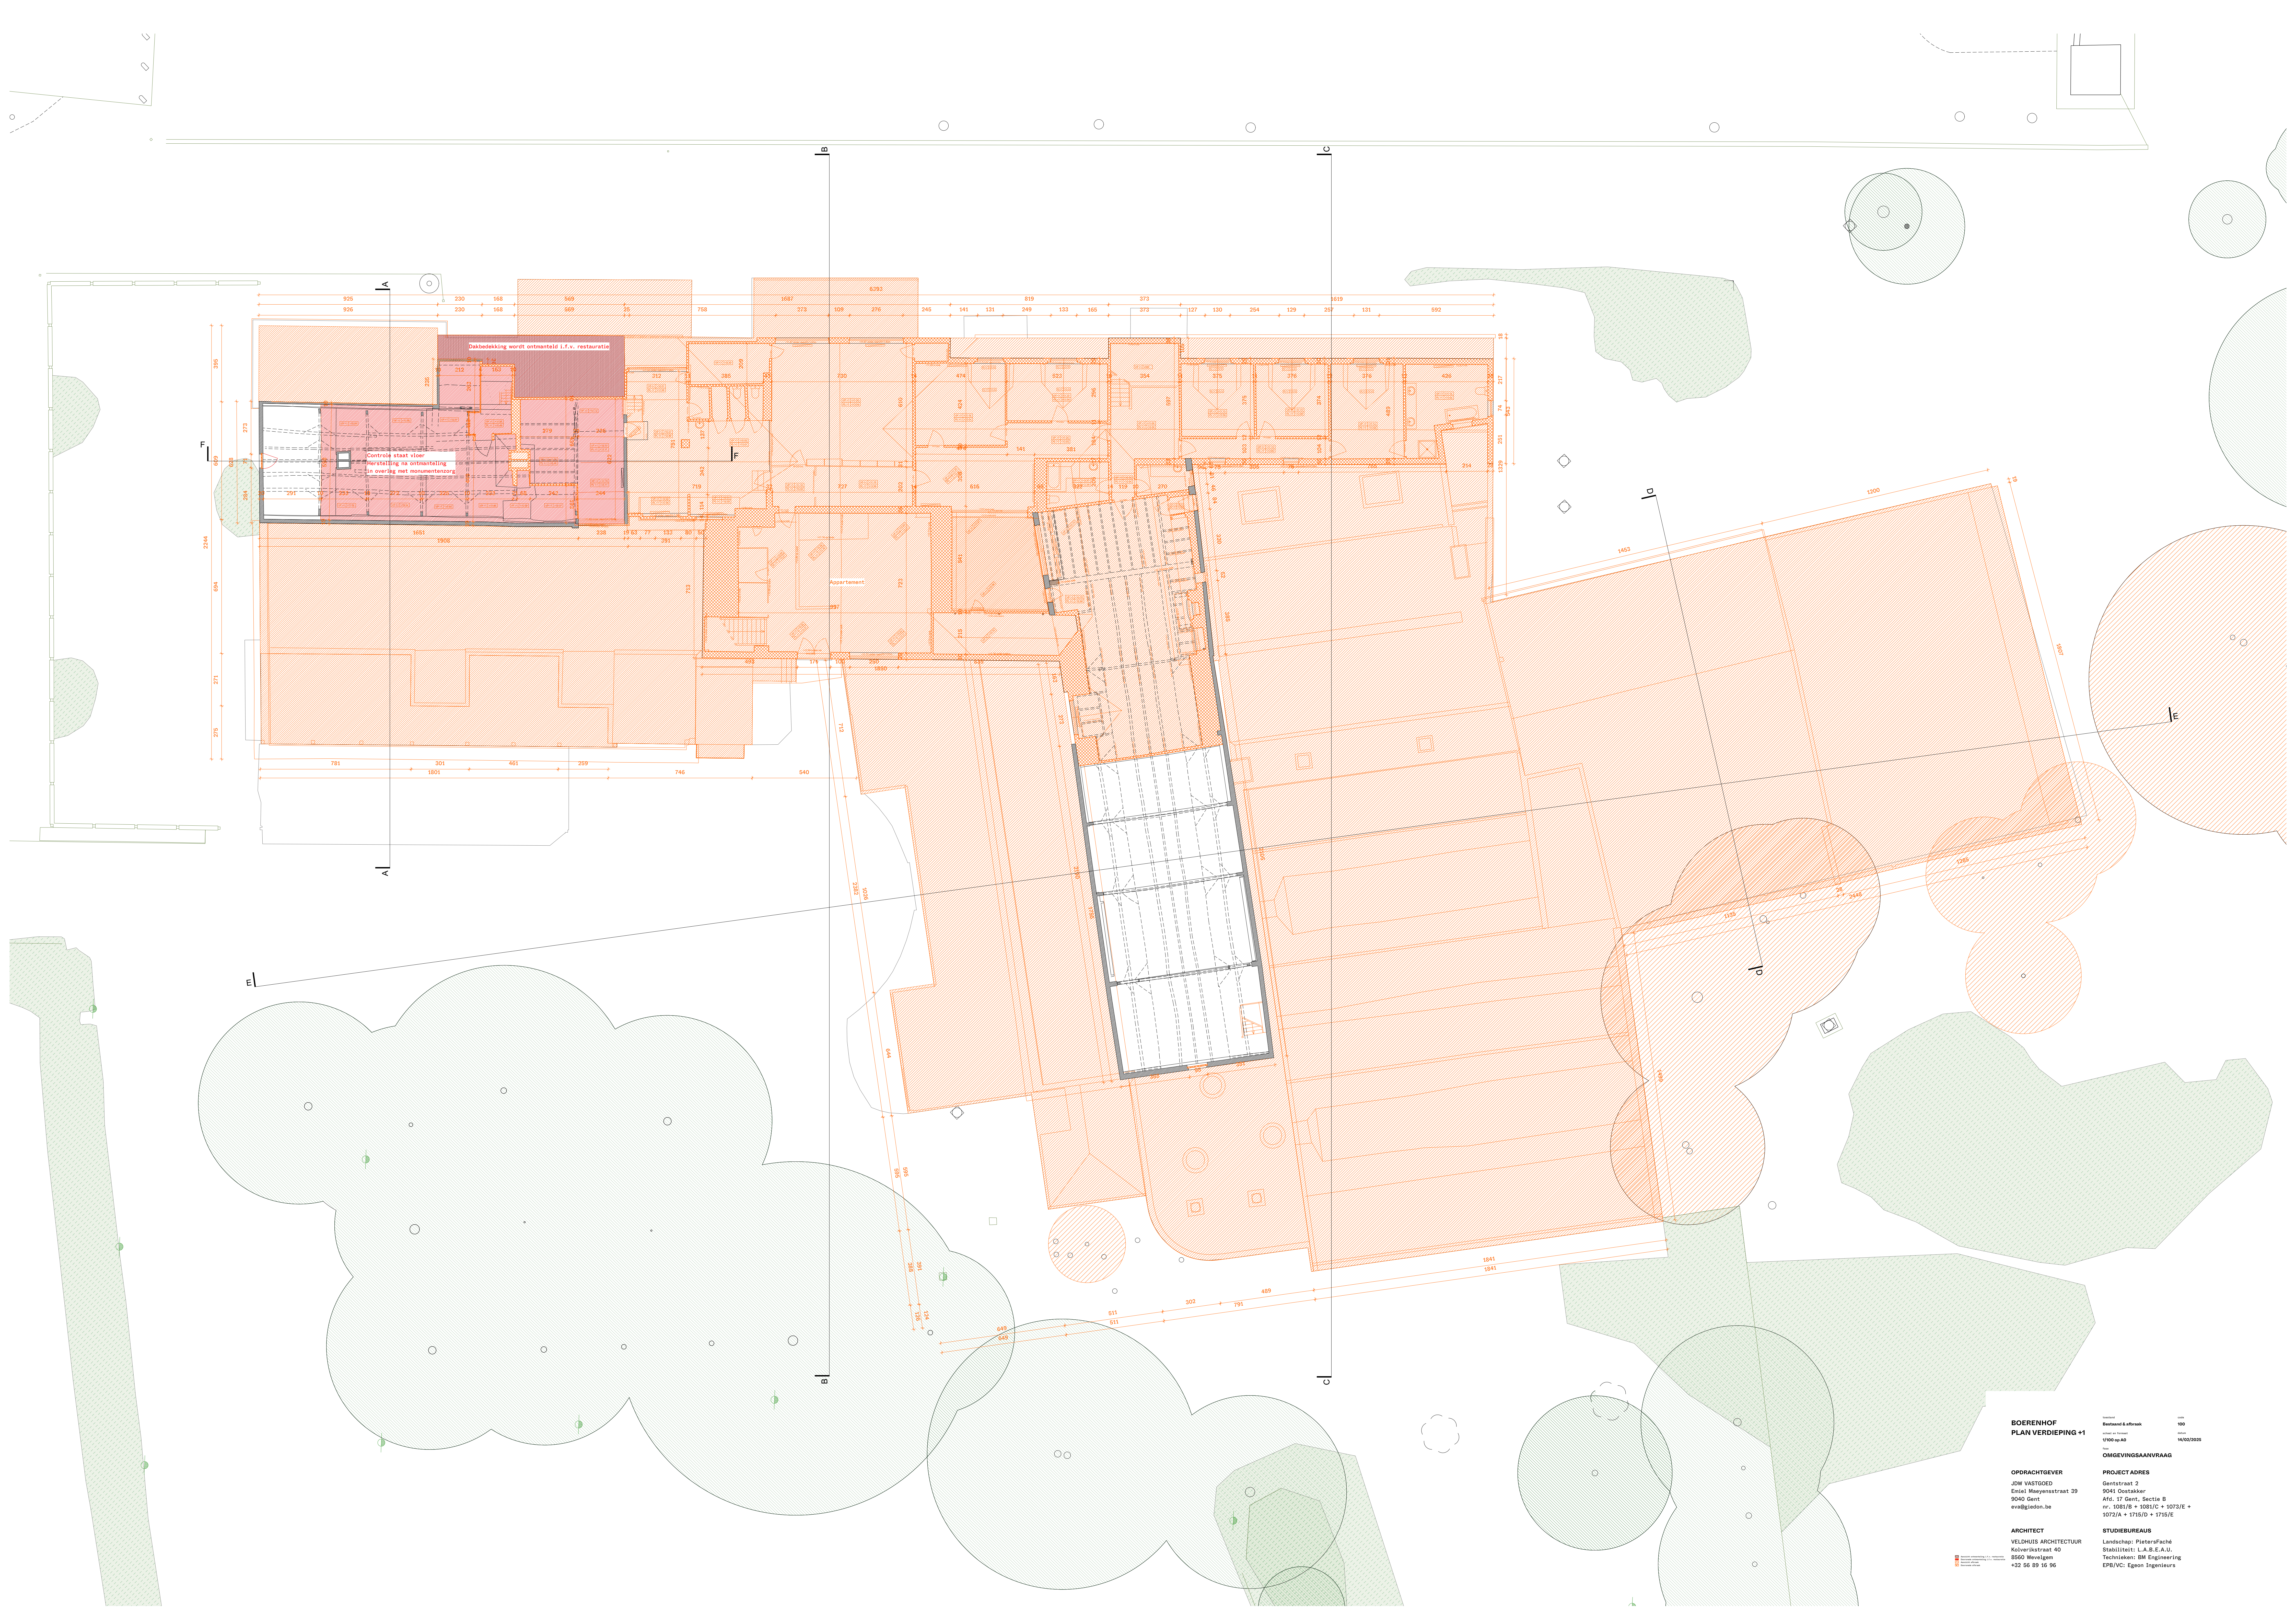

**BOERENHOF
PLAN VERDIEPING +1**

OPDRACHTGEVER
JDW VASTGOED
Emiel Mayensstraat 39
9040 Gent
eva@jcdon.be

ARCHITECT
VELDHUIS ARCHITECTUUR
Kolverkestraat 40
8560 Wevelgem
+32 56 89 16 96

PROJECT ADRES
Gentstraat 2
9041 Oostakker
Afd. 17 Gent - Sectie B
nr. 1081/B + 1081/C + 1073/E +
1072/A + 1715/D + 1715/E

STUDIEBUREAU
Landschap: PietersPaché
Stabiliteit: L.A.B.E.A.U.
Techniek: BM Engineering
EPB/VC: Egeon Ingenieurs

OMGEVINGSAANVRAAG