


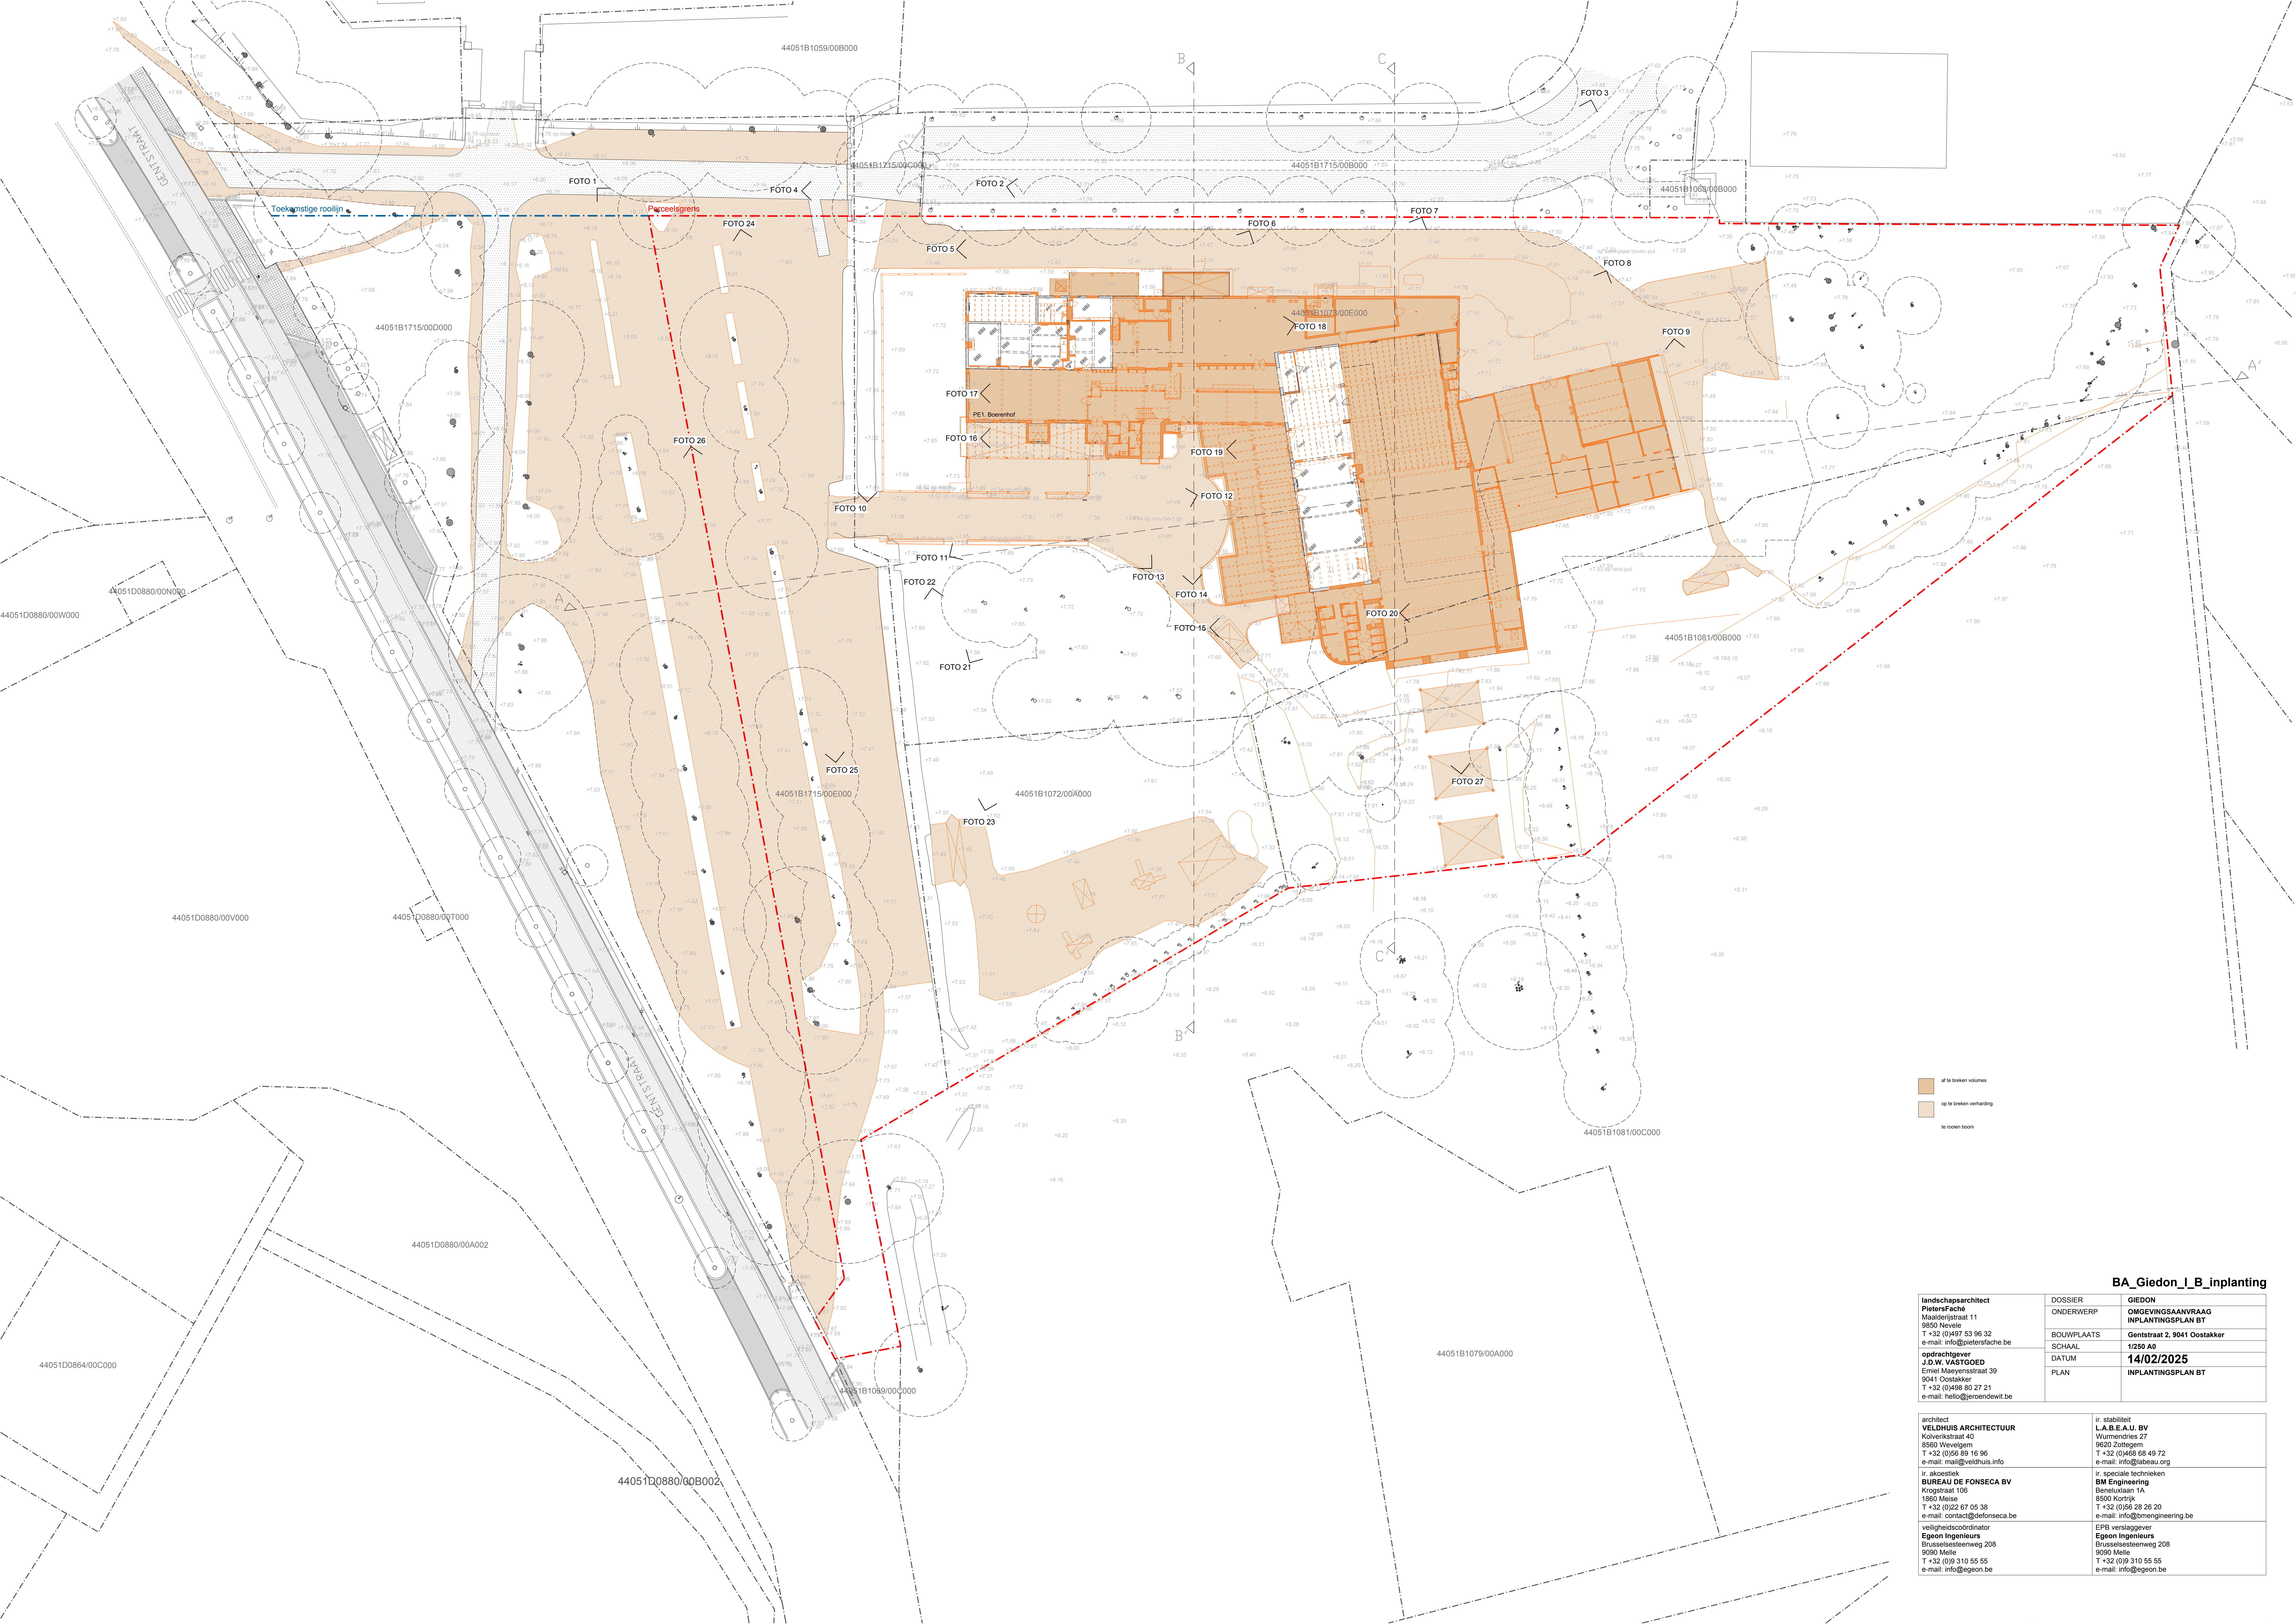

- af te breken volumes
- op te breken verharding
- te roeien boom

BA_Giedon_I_B_inplanting

landschapsarchitect PietersFaché Moedersstraat 11 9850 Nevele T +32 (0)497 53 96 32 e-mail: info@pietersfache.be opdrachtgever J.D.W. VASTGOED Emiel Maeyensstraat 39 9041 Oostakker T +32 (0)498 80 27 21 e-mail: hello@jeroendewit.be	DOSSIER	GIEDON
	ONDERWERP	OMGEVINGSAANVRAAG INPLANTINGSPLAN BT
	BOUWPLAATS	Gentstraat 2, 9041 Oostakker
	SCHAAL	1/250 A0
	DATUM	14/02/2025
	PLAN	INPLANTINGSPLAN BT

architect VELDHUIS ARCHITECTUUR Kolvenkstraat 40 8560 Wevelegem T +32 (0)56 89 16 96 e-mail: mail@veldhuis.info	ir. stabiliteit L.A.B.E.A.U. BV Wurmendries 27 9620 Zottegem T +32 (0)458 68 49 72 e-mail: info@labeau.org
ir. akoestiek BUREAU DE FONSECA BV Kroghstraat 106 1860 Meise T +32 (0)22 67 05 38 e-mail: contact@defonseca.be	ir. speciale technieken BM Engineering Beneluxlaan 1A 8500 Kortrijk T +32 (0)56 28 26 20 e-mail: info@bmengineering.be
veiligheidscoördinator Egeon Ingenieurs Brusselssesteenweg 208 9090 Melle T +32 (0)9 310 55 55 e-mail: info@egeon.be	EPB verslaggever Egeon Ingenieurs Brusselssesteenweg 208 9090 Melle T +32 (0)9 310 55 55 e-mail: info@egeon.be