


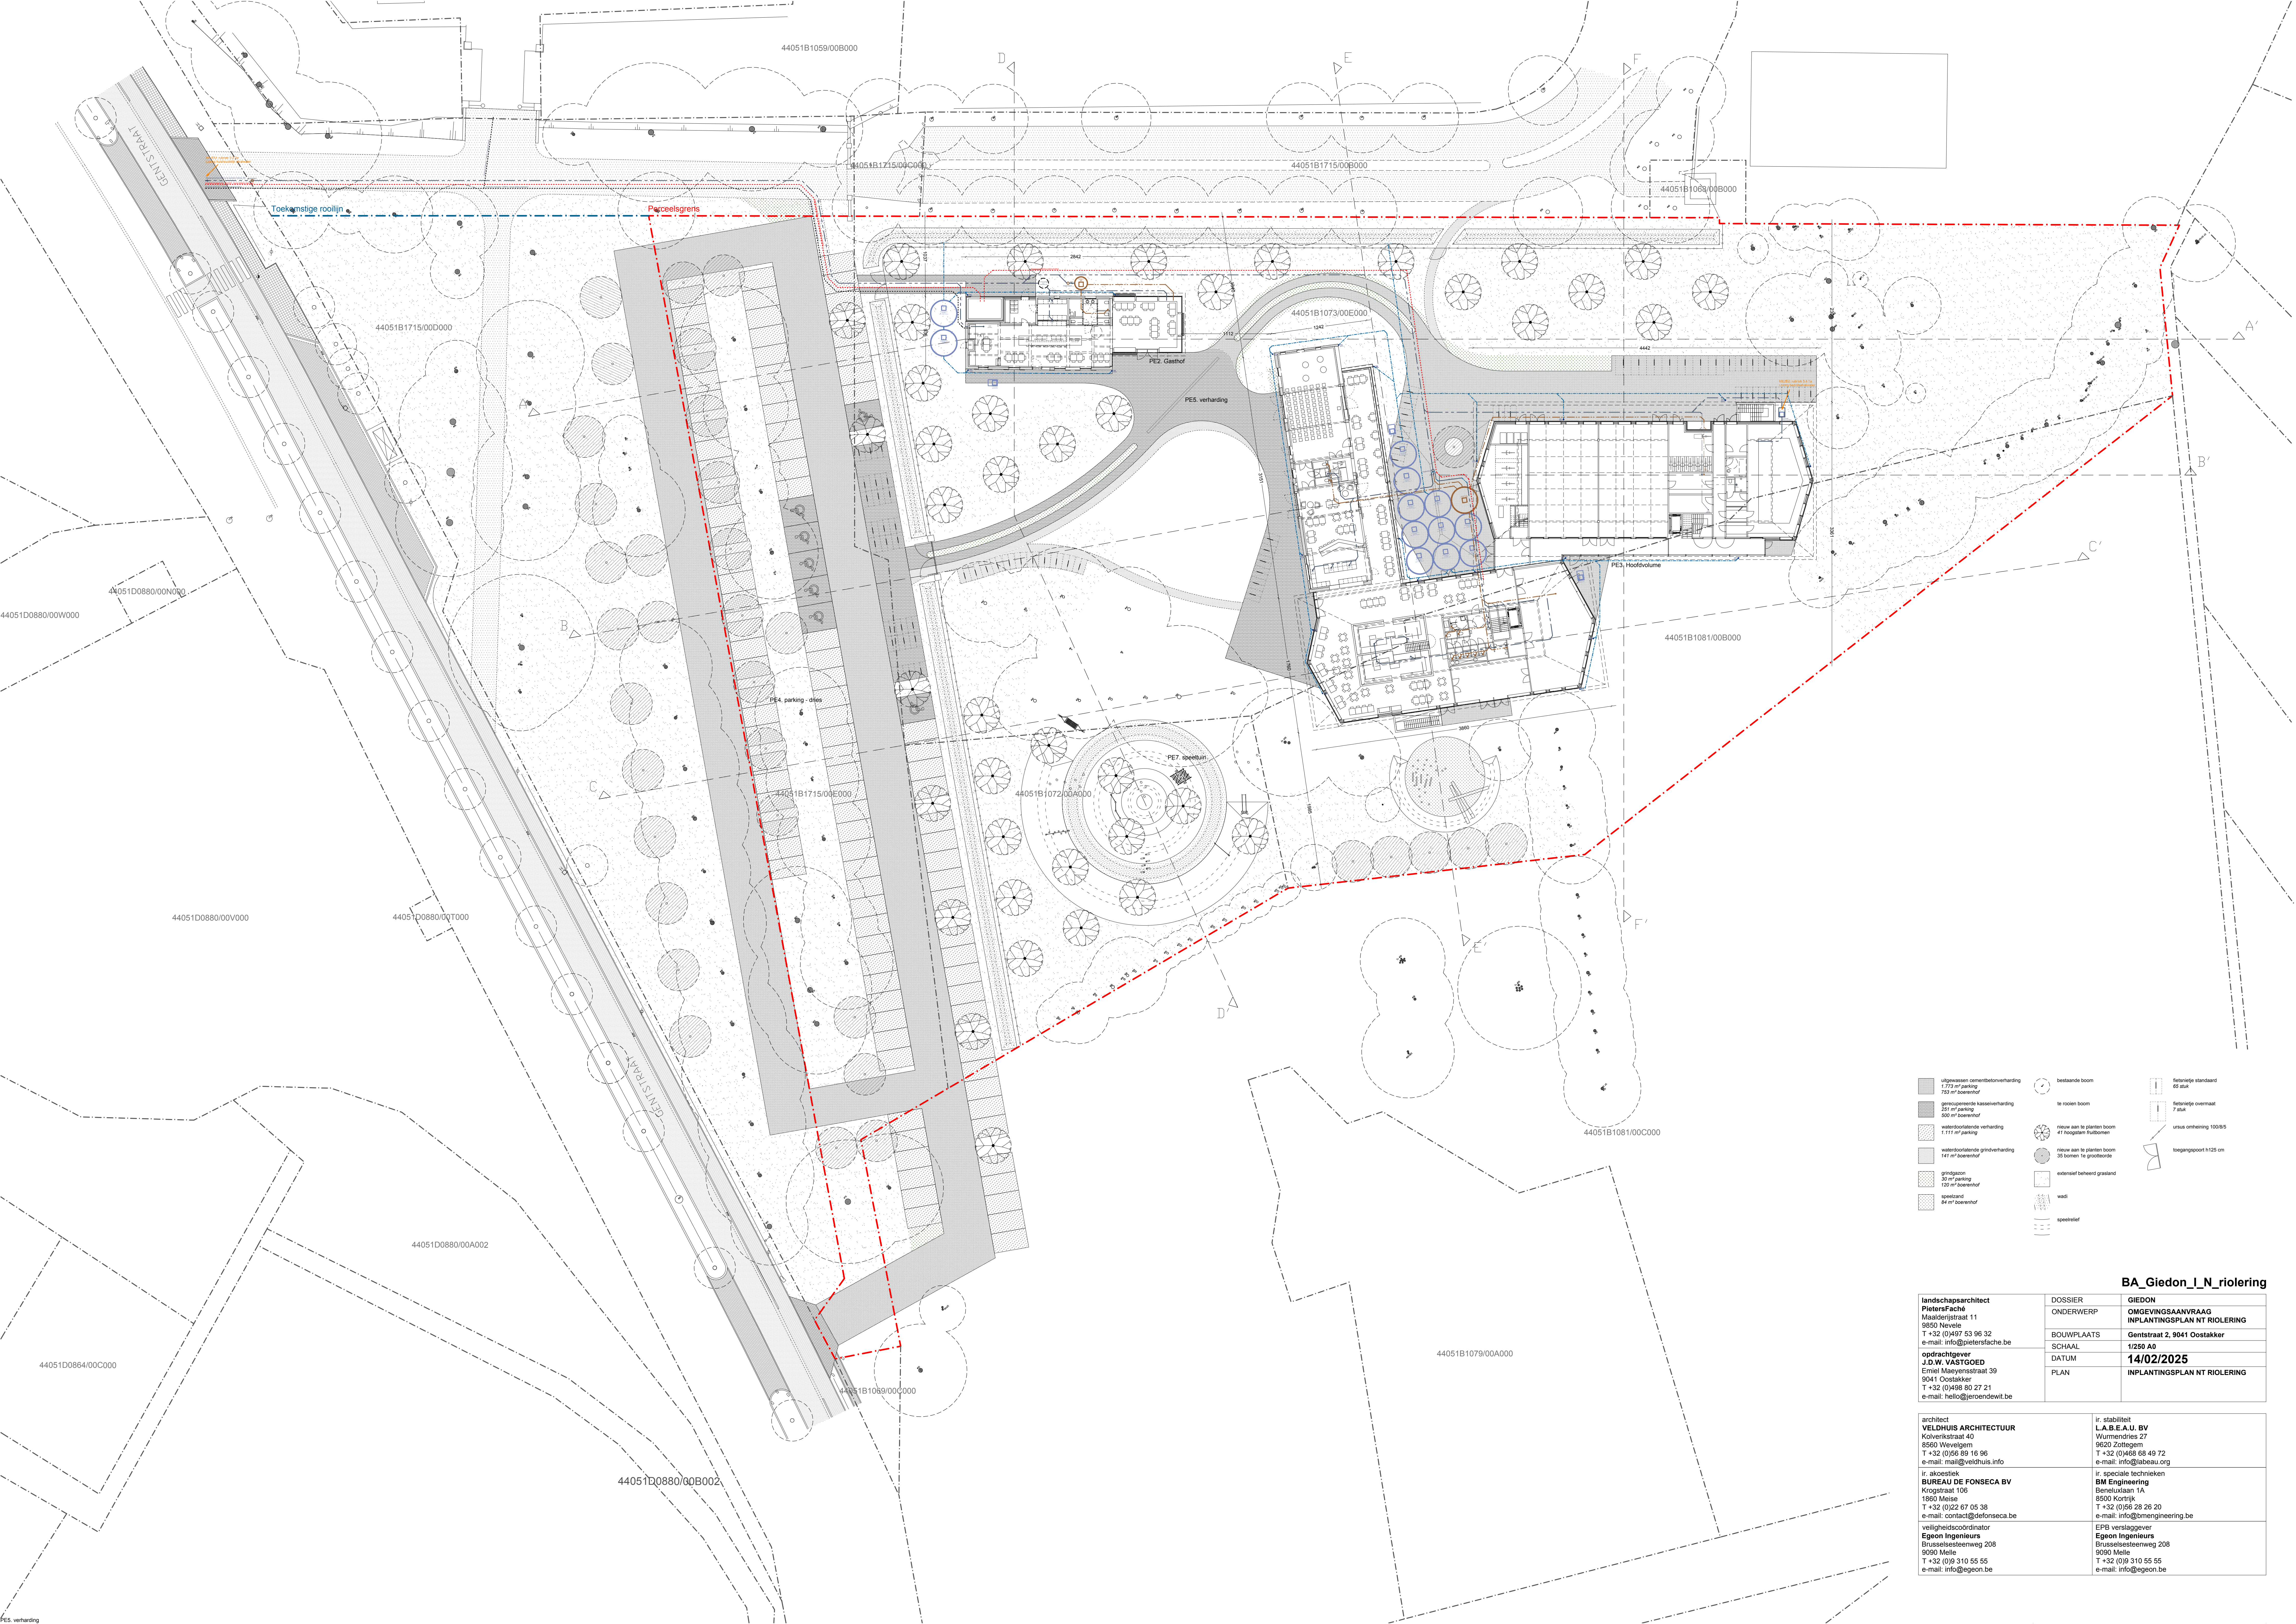

uitgewassen cementbetonverharding 1.773 m² parking 723 m² beaerthof groepgewerde kasverharding 261 m² parking 500 m² beaerthof waterdoorstende verharding 1.111 m² parking waterdoorstende grintverharding 141 m² beaerthof grintpaas 30 m² parking 120 m² beaerthof speelzand 88 m² beaerthof	bestaande boom te roeien boom nieuw aan te planten boom 47 hoogstam Platanen nieuw aan te planten boom 30 bomen te groenbord extensief beheerd grasland wadi speelstiel	bestaande standaard 65 stuk bestaande overmaat 7 stuk ursus omheining 100x5 toegangspoort 1125 cm
---	--	---

BA_Giedon_I_N_riolering

landschapsarchitect PietersFaché Moedersstraat 11 9850 Nevele T +32 (0)497 53 96 32 e-mail: info@pietersfache.be opdrachtgever J.D.W. VASTGOED Emiel Maeyensstraat 39 9041 Oostakker T +32 (0)498 80 27 21 e-mail: hello@jeroendewit.be	DOSSIER	GEDON
	ONDERWERP	OMGEVINGSAAVRAAG INPLANTINGSPLAN NT RIOLERING
	BOUWPLAATS	Gentstraat 2, 9041 Oostakker
	SCHAAL	1/250 A0
	DATUM	14/02/2025
	PLAN	INPLANTINGSPLAN NT RIOLERING

architect VELDHUIS ARCHITECTUUR L.A.B.E.A.U. BV Kolverkestraat 40 8560 Wevelegem T +32 (0)56 89 16 96 e-mail: mail@veldhuis.info	ir. stabiliteit L.A.B.E.A.U. BV Wurmendries 27 9620 Zottegem T +32 (0)468 68 49 72 e-mail: info@labesau.org
ir. akoeestiek BUREAU DE FONSECA BV Kroonstraat 106 1850 Meise T +32 (0)22 67 05 38 e-mail: contact@defonseca.be	ir. speciale technieken BM Engineering Beneuxlaan 1A 8500 Kortrijk T +32 (0)56 28 26 20 e-mail: info@bmengineering.be
veiligheidscoördinator Egeon Ingenieurs Brusselssesteenweg 208 9090 Melle T +32 (0)9 310 55 55 e-mail: info@egeon.be	EPB verslaggever Egeon Ingenieurs Brusselssesteenweg 208 9090 Melle T +32 (0)9 310 55 55 e-mail: info@egeon.be