


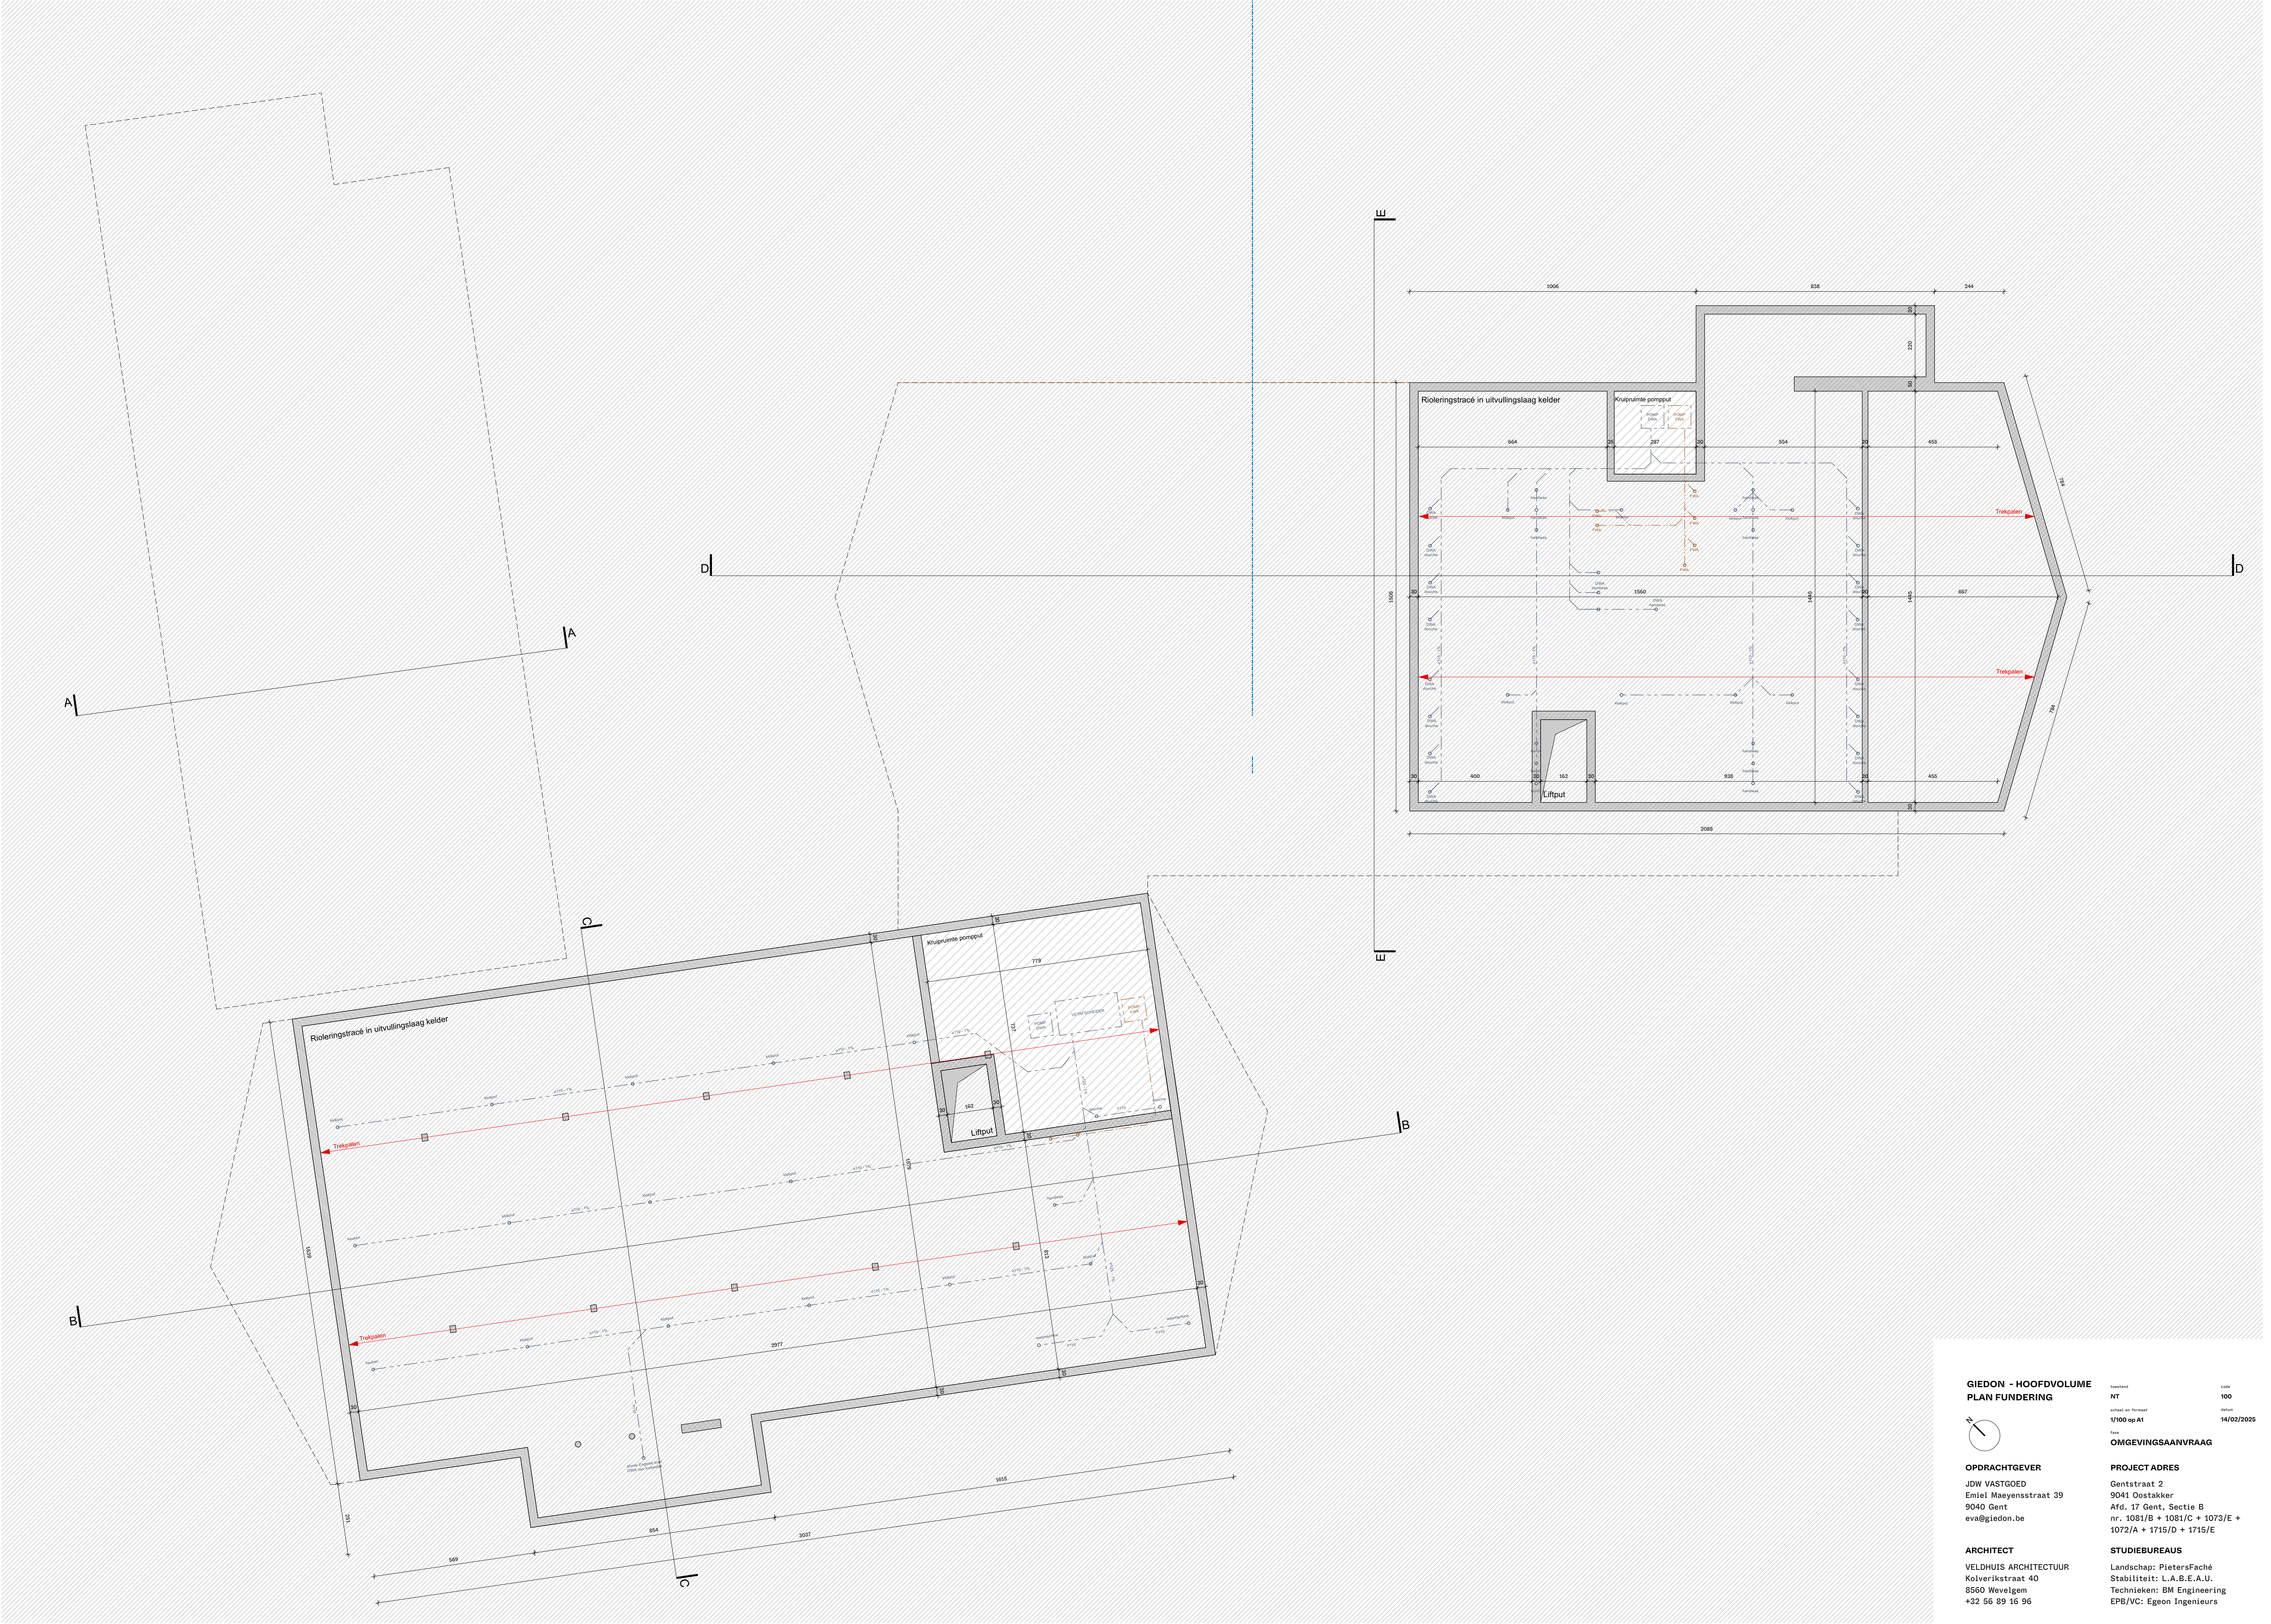

**GIEDON - HOOFDVOLUME
PLAN FUNDERING**



OPDRACHTGEVER
JDW VASTGOED
Emiel Maeyensstraat 39
9040 Gent
eva@giedon.be

ARCHITECT
VELDHUIS ARCHITECTUUR
Kolverikstraat 40
8560 Wevelgem
+32 56 89 16 96

Tekenschaal
NT
Schaal van Tekenaat
1/100 op A1
Fase
OMGEVINGSAANVRAAG

PROJECT ADRES
Gentstraat 2
9041 Oostakker
Afd. 17 Gent, Sectie B
nr. 1081/B + 1081/C + 1073/E +
1072/A + 1715/D + 1715/E

STUDIEBUREAUS
Landschap: PietersFaché
Stabiliteit: L.A.B.E.A.U.
Technieken: BM Engineering
EPB/VC: Egeon Ingenieurs