


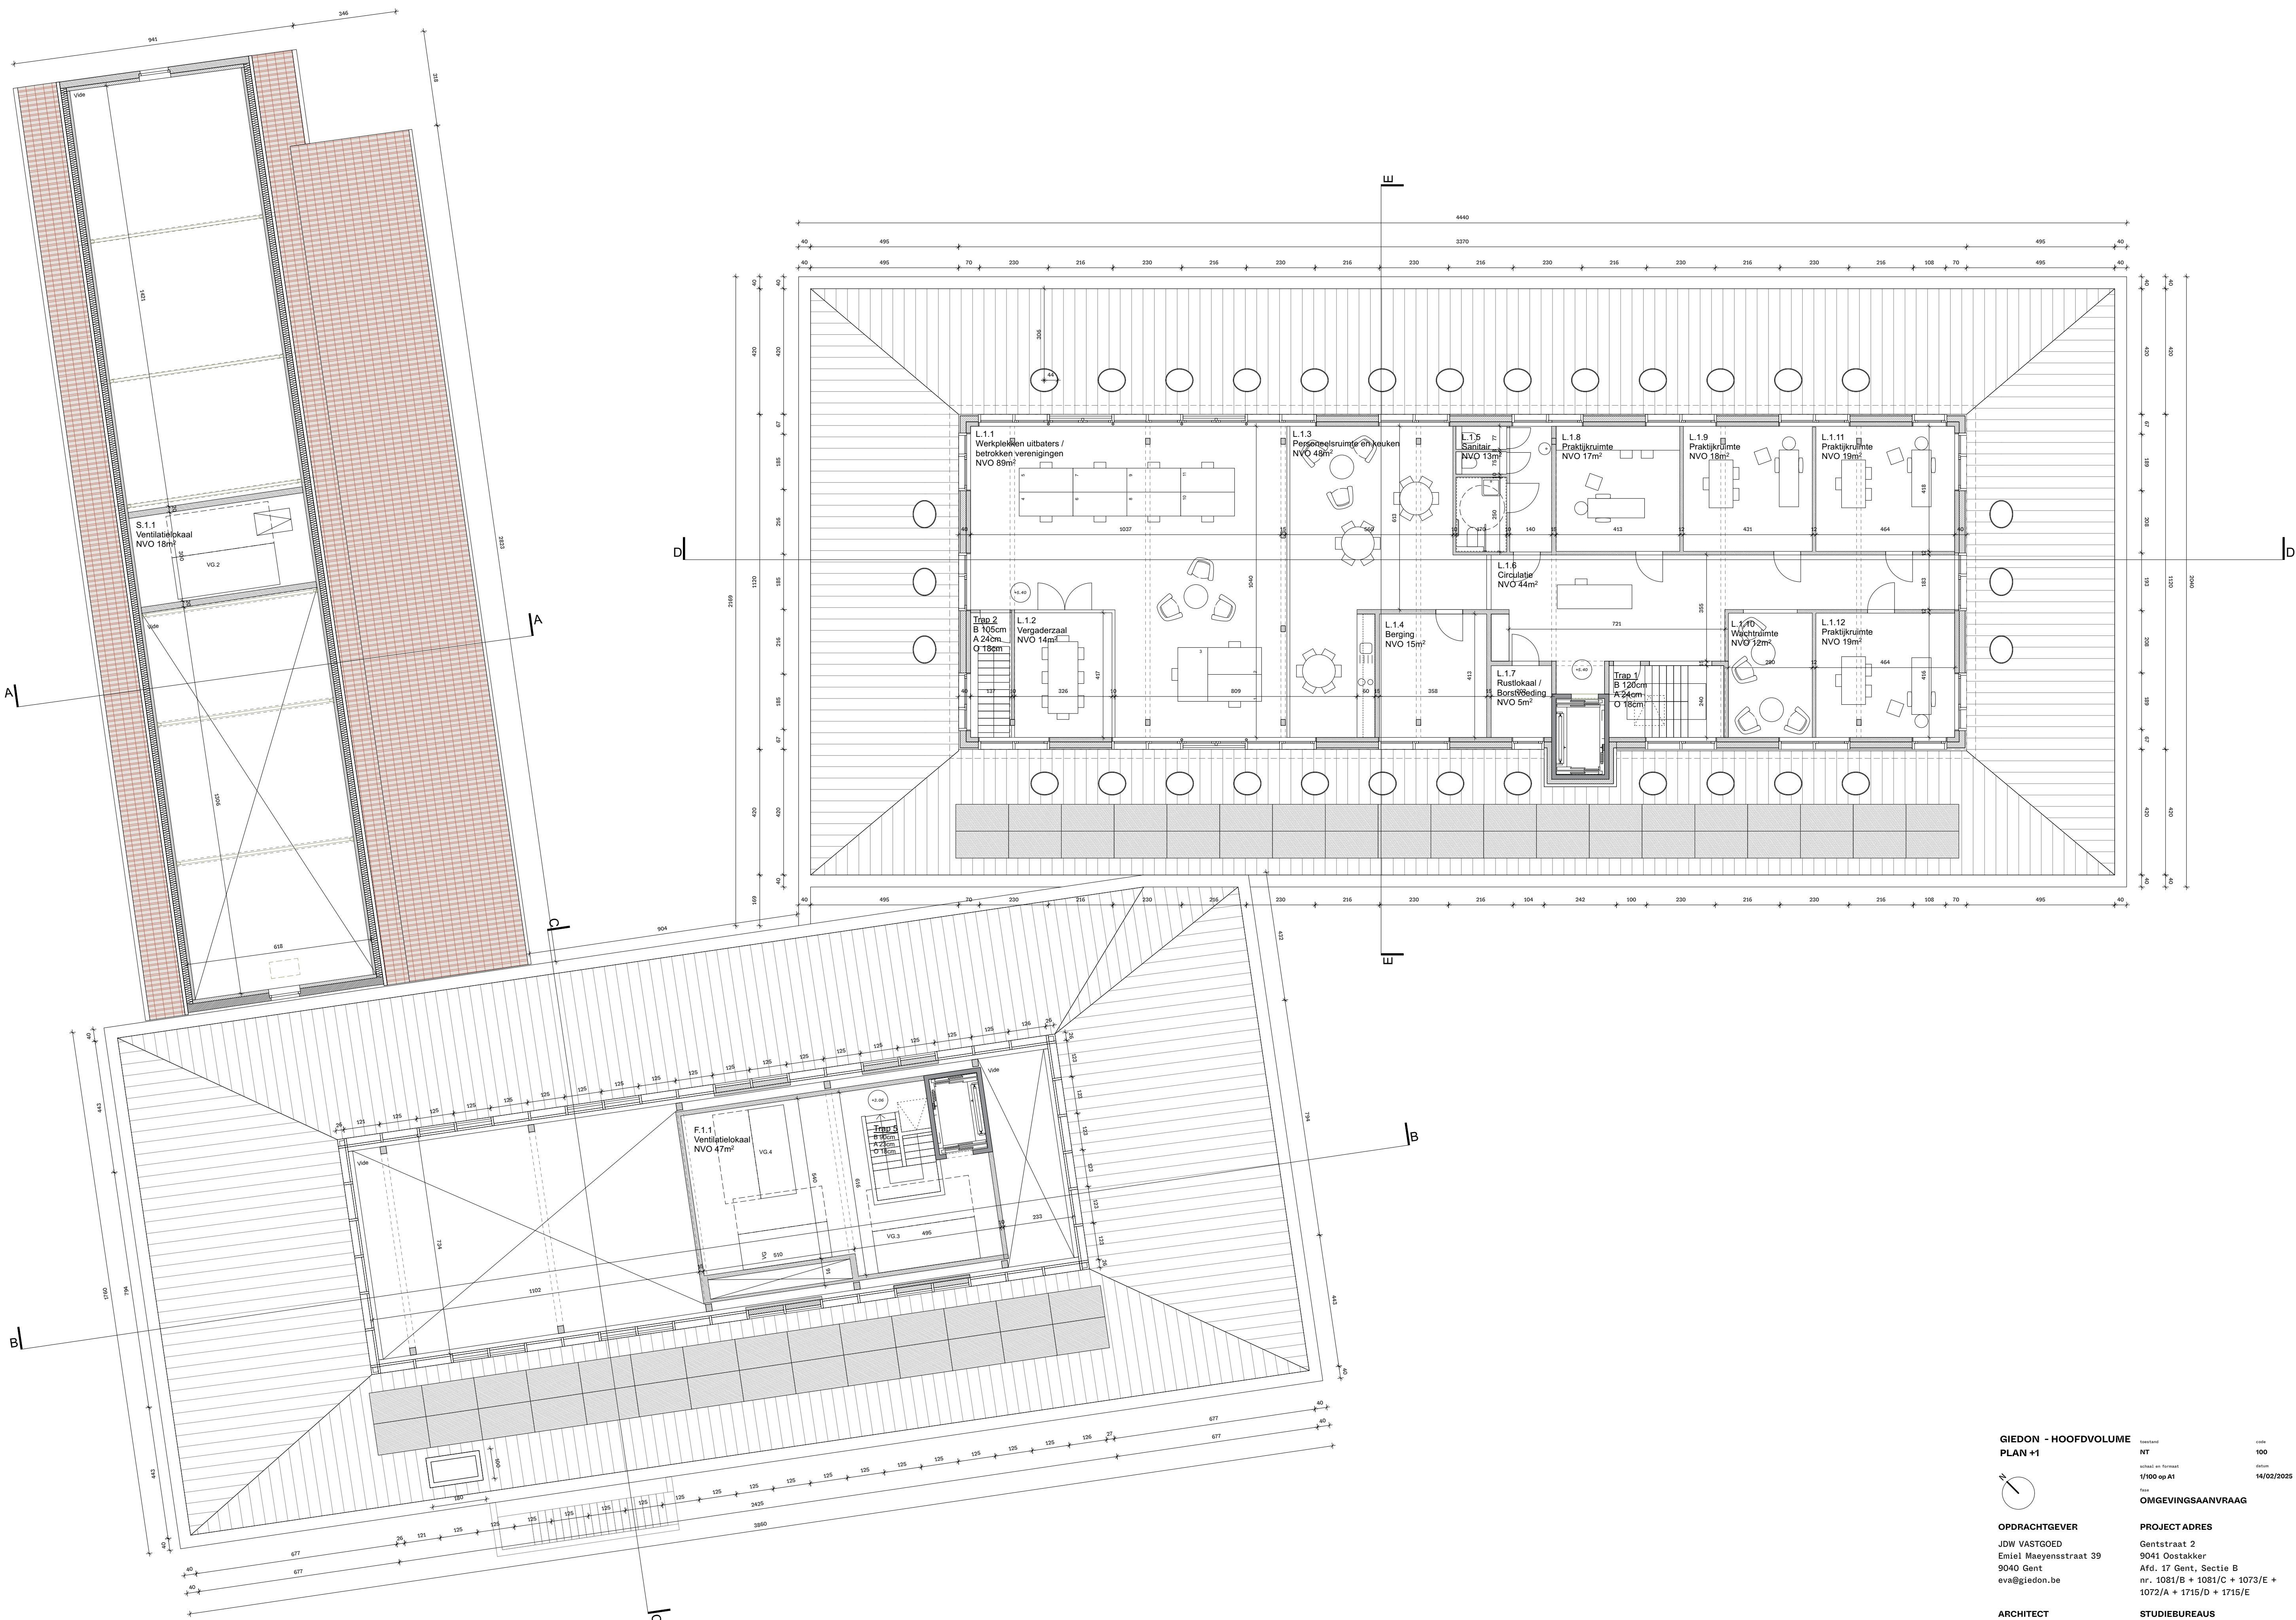

**GEDON - HOOFDVOLUME
PLAN +1**

Projectnaam
NT
Schaal en Formaat
1/100 op A1
Datum
14/02/2025

Fase
OMGEVINGSAANVRAAG

OPDRACHTGEVER

JDW VASTGOED
Emiel Maeyensstraat 39
9040 Gent
eva@giedon.be

ARCHITECT

VELDHUIS ARCHITECTUUR
Kolvenkstraat 40
8560 Wevelgem
+32 56 89 16 96

PROJECT ADRES

Gentstraat 2
9041 Oostakker
Afd. 17 Gent, Sectie B
nr. 1081/B + 1081/C + 1073/E +
1072/A + 1715/D + 1715/E

STUDIEBUREAU

Landschap: PietersFaché
Stabiliteit: L.A.B.E.A.U.
Technieken: BM Engineering
EPB/VC: Egeon Ingenieurs