


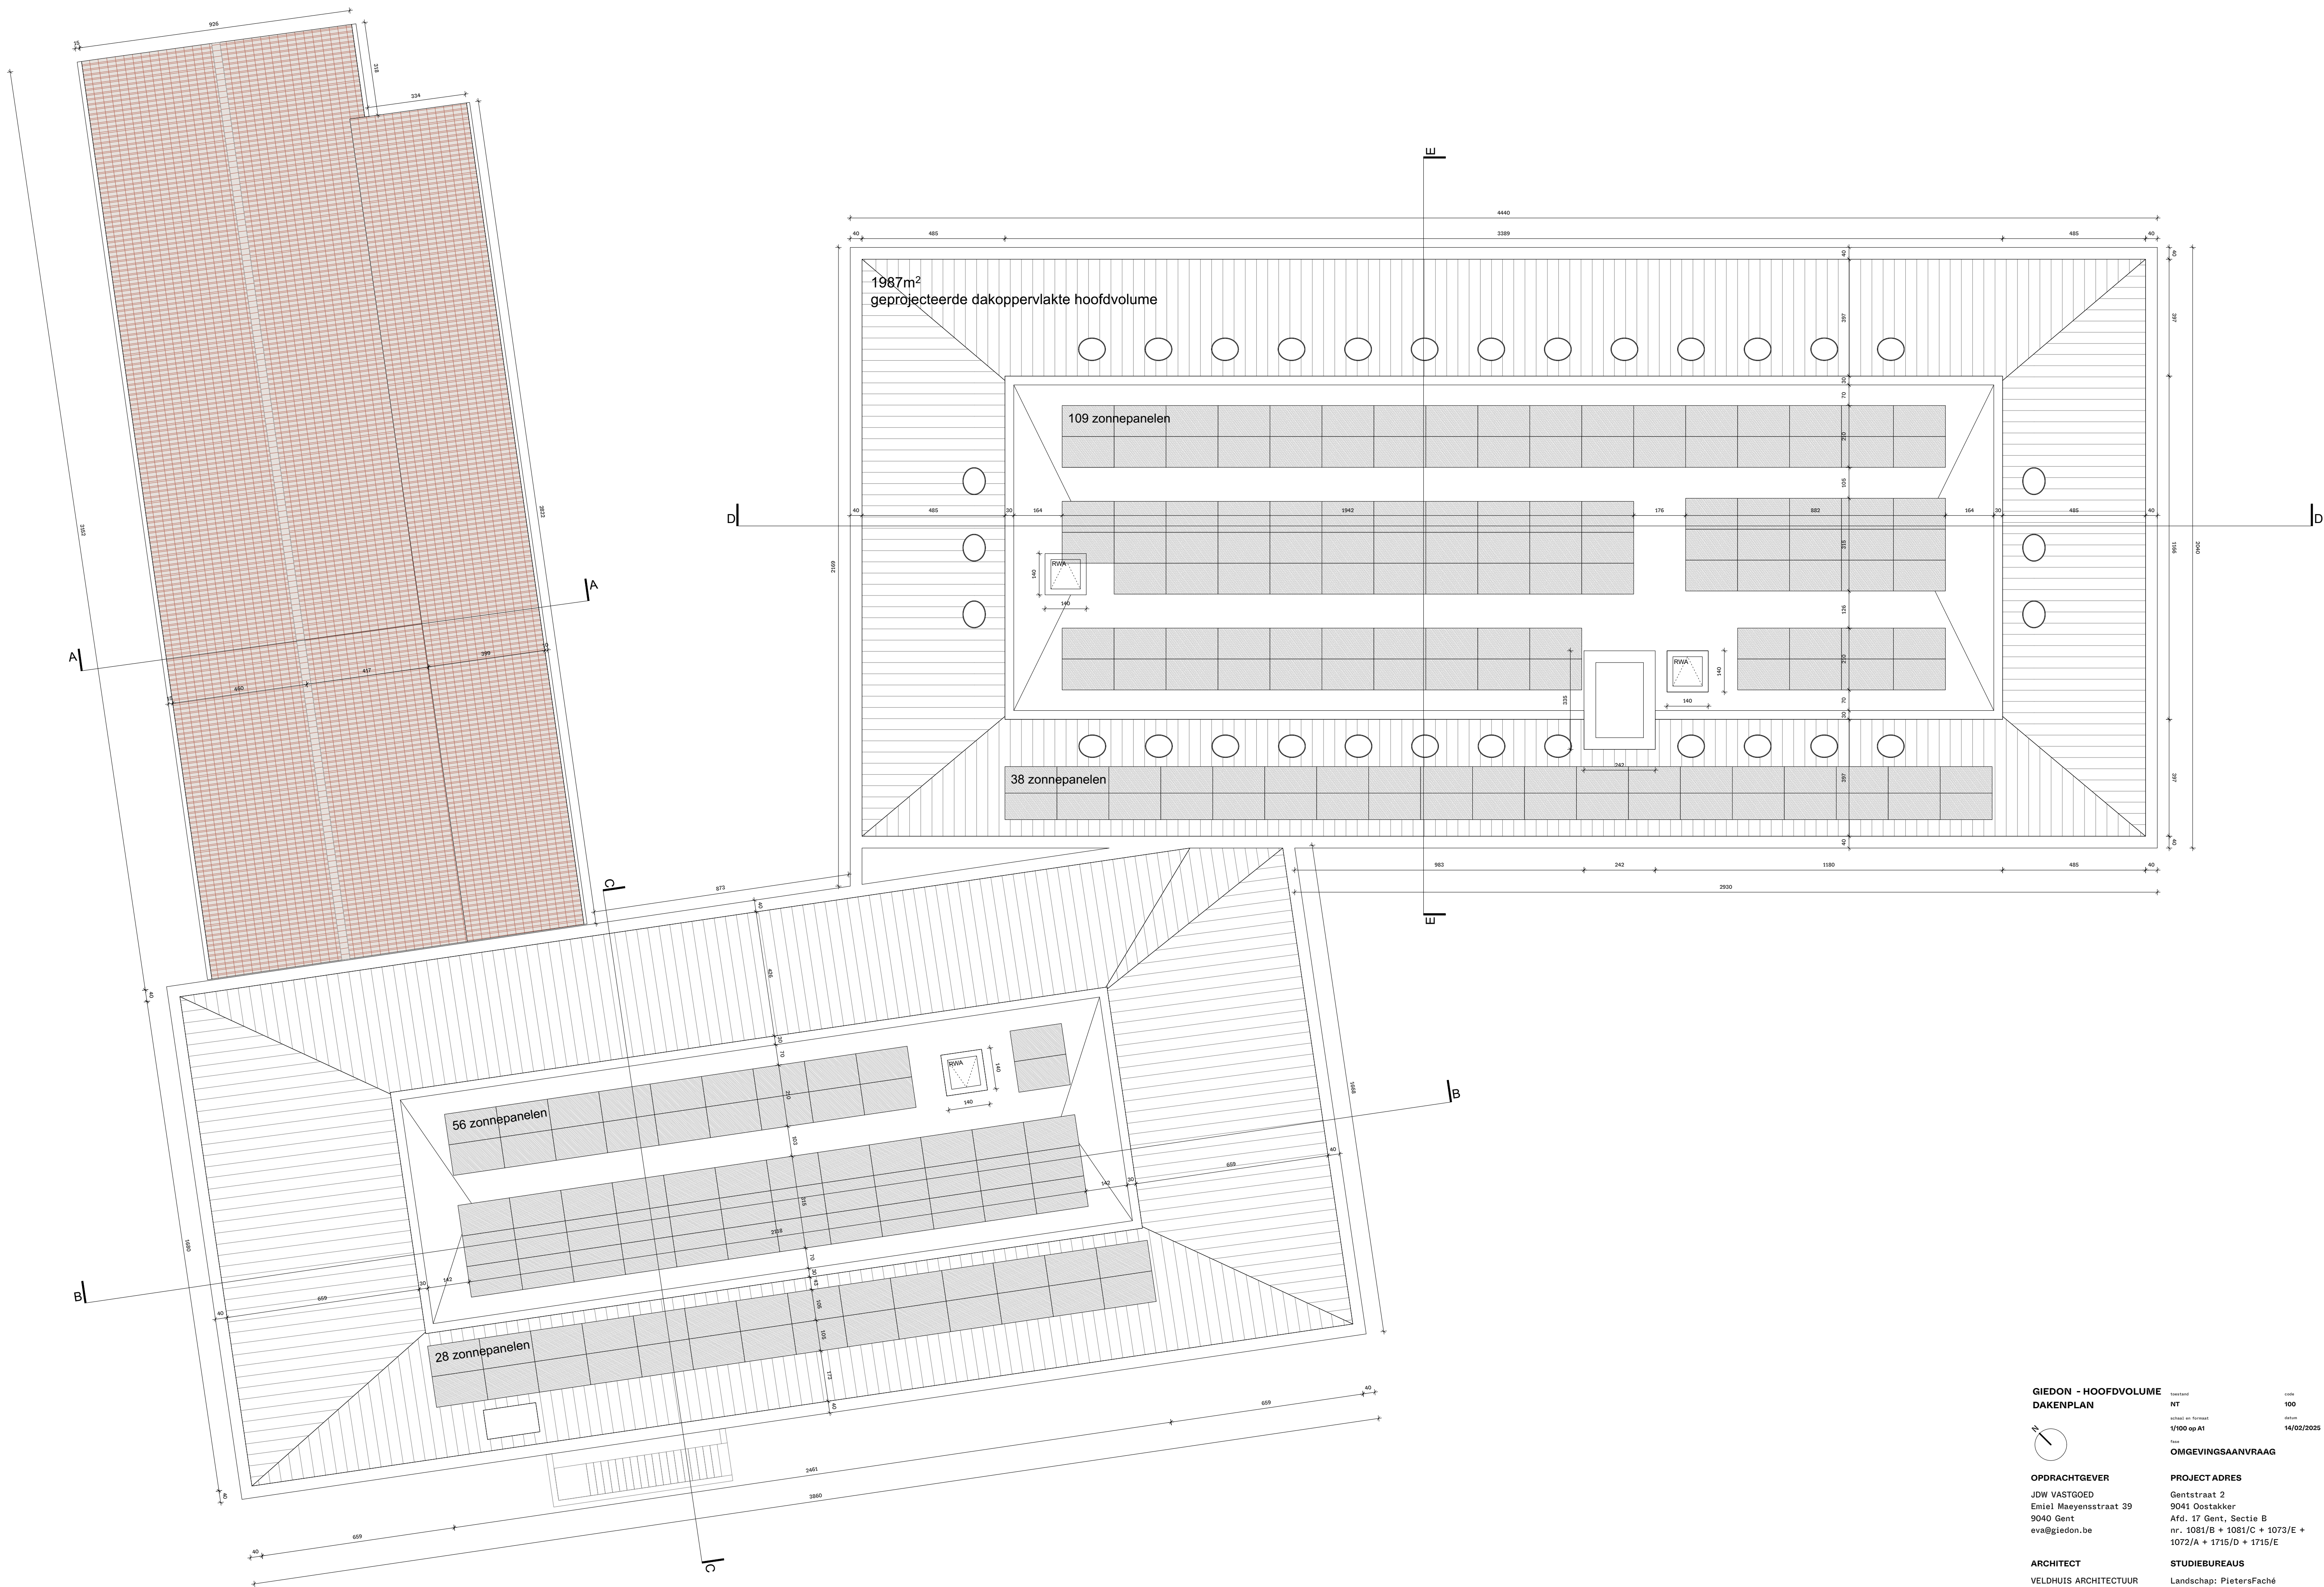

GIEDON - HOOFDVOLUME				
DAKENPLAN				
	bestand	code		
	NT	100		
	schaal en format	datum		
	1/100 op A1	14/02/2025		
Foto	OMGEVINGSAANVRAAG			
				
			OPDRACHTGEVER	
			JDW VASTGOED	
			Emiel Maeyensstraat 39	
			9040 Gent	
			eva@giedon.be	
			PROJECT ADRES	
			Gentstraat 2	
			9041 Oostakker	
			Afd. 17 Gent, Sectie B	
			nr. 1081/B + 1081/C + 1073/E +	
			1072/A + 1715/D + 1715/E	
			STUDIEBUREAUS	
			Landschap: PietersFaché	
			Stabiliteit: L.A.B.E.A.U.	
			Technieken: BM Engineering	
			EPB/VC: Egeon Ingenieurs	
			ARCHITECT	
			VELDHUIS ARCHITECTUUR	
			Kolverikstraat 40	
			8560 Wevelgem	
+32 56 89 16 96				