


**ZIE BIJZONDERE
VOORWAARDE(N)**

De rechter kapperspaal is
uitgesloten van vergunning

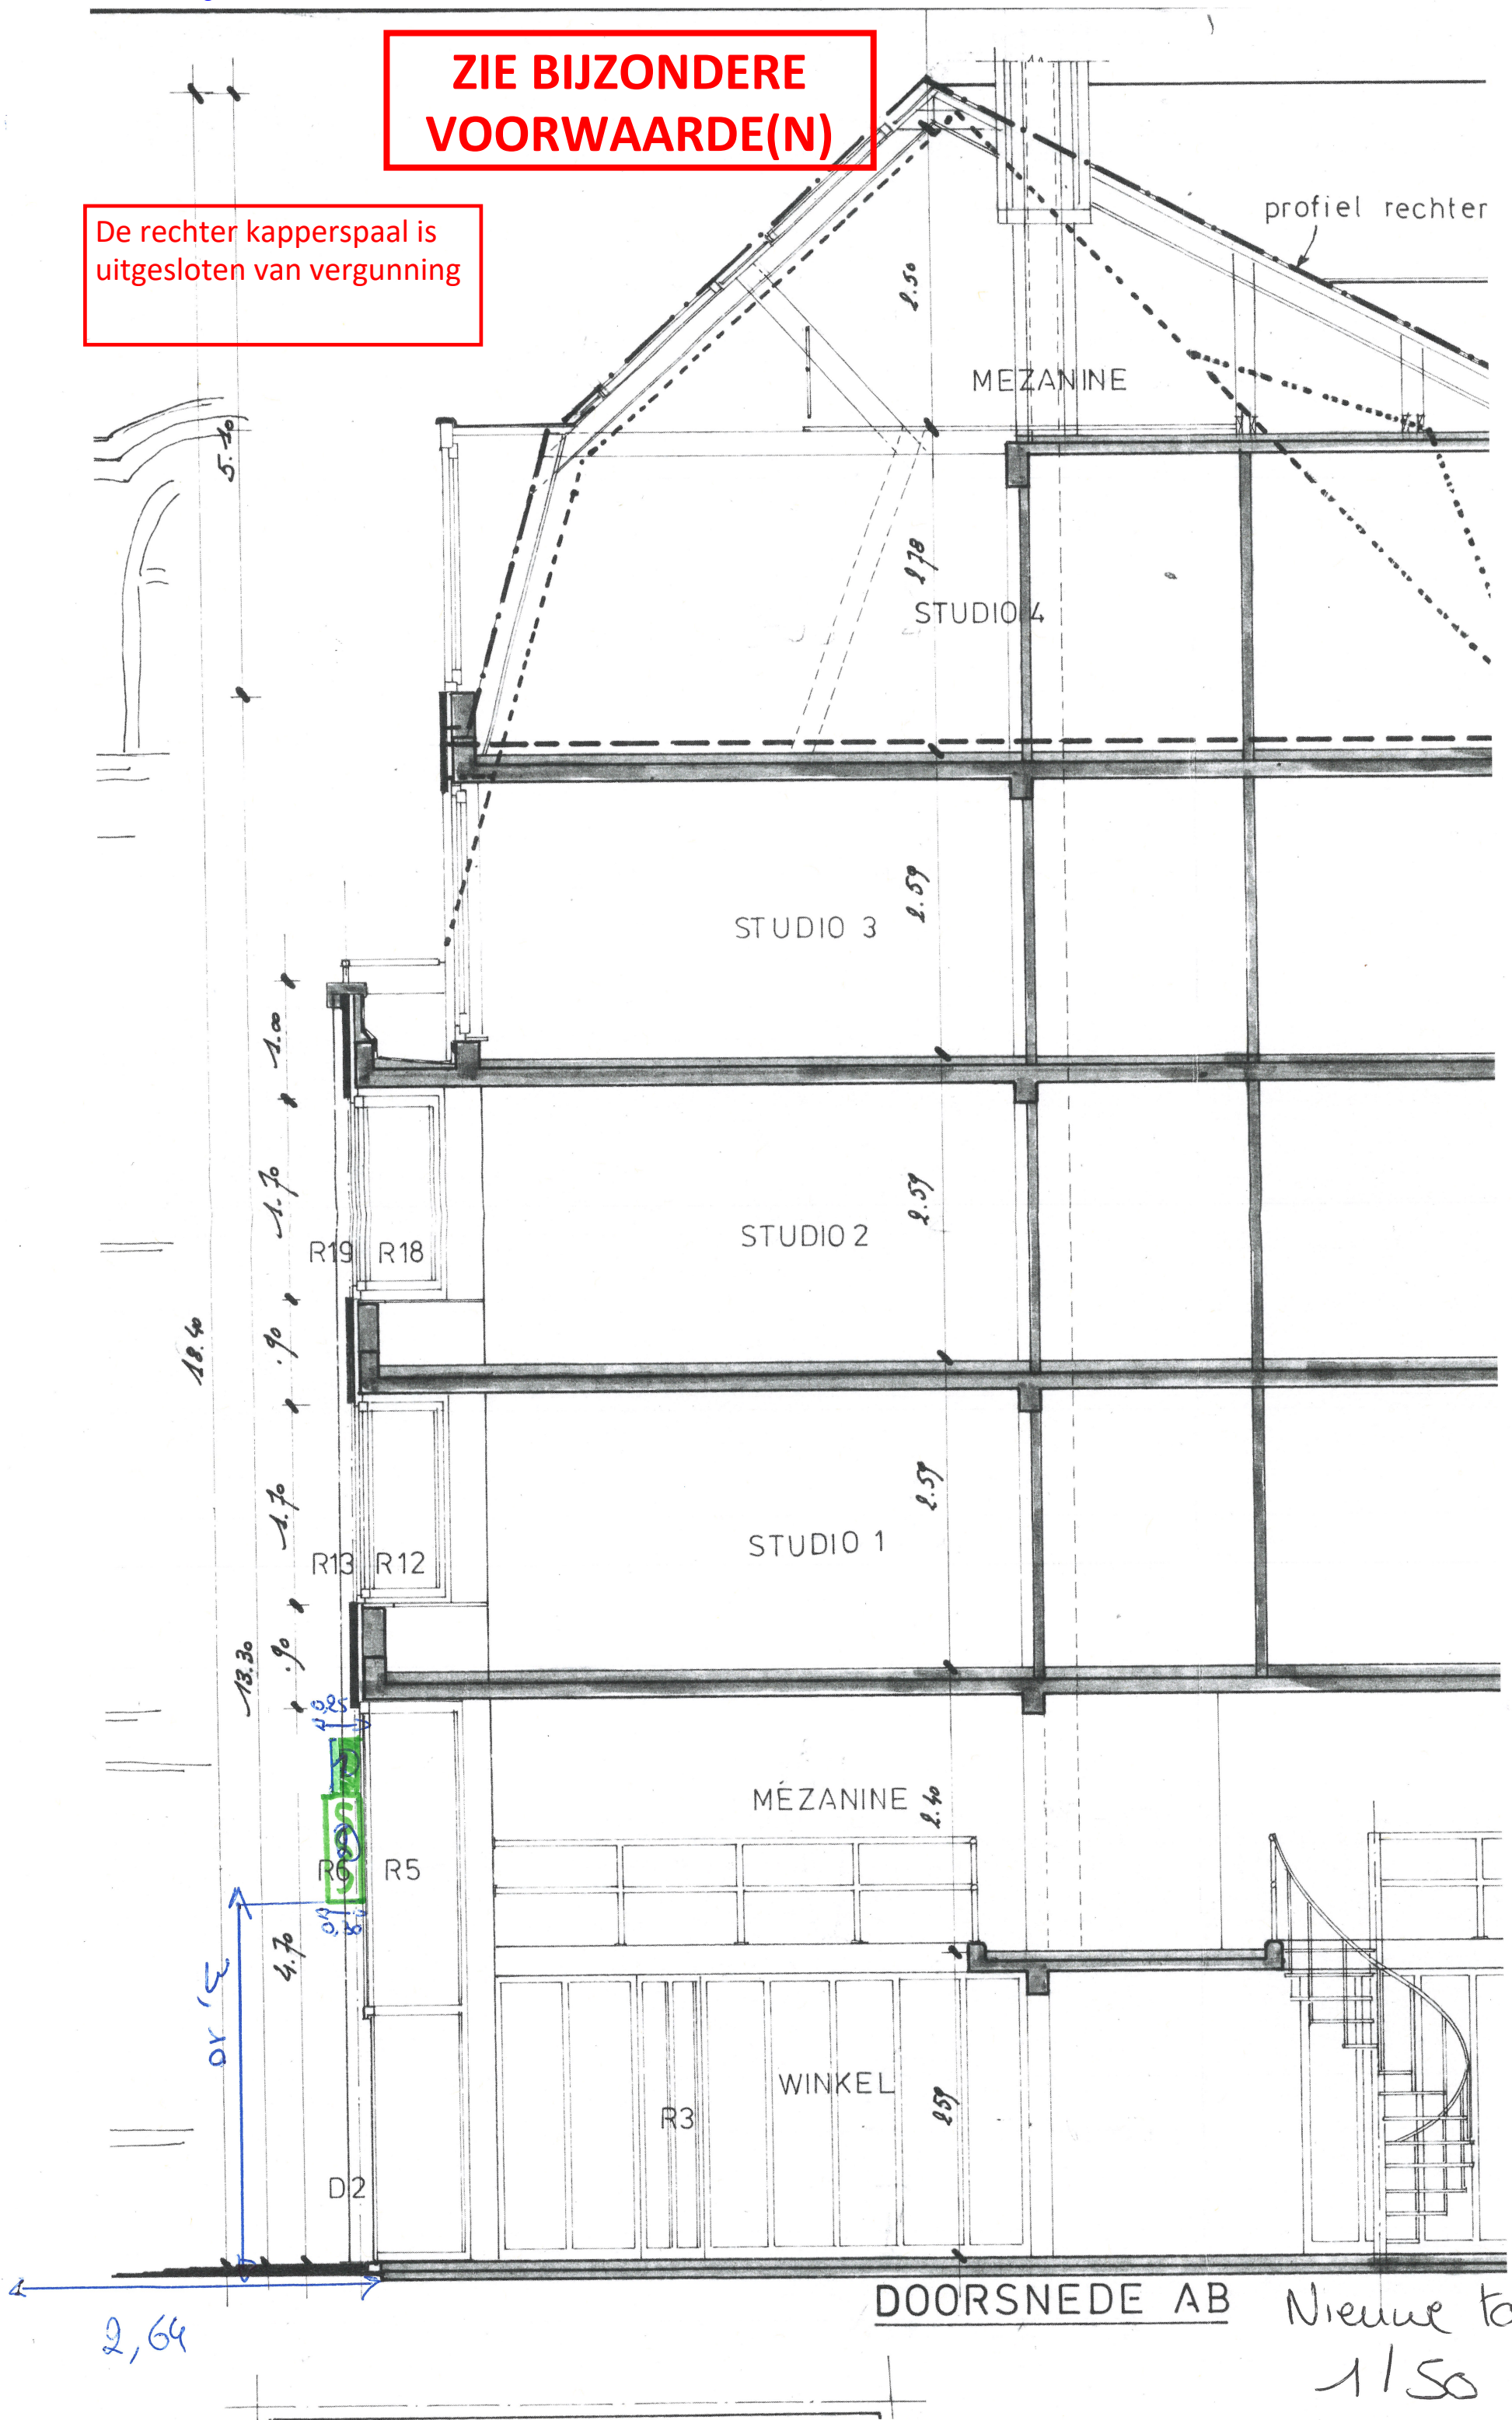

DOORSNEDE AB

Nieuwe toestand
1/50