

STAD

GENT

(9de Afdeling)

OPMETINGSPLAN


Rooilijnplan

Plan Overdracht

In het jaar 2024, de 23 december, ben ik ondergetekende Lesaffre H., Landmeter-expert, beëdigd bij de Rechtbank van Eerste Aanleg te Gent, en ingeschreven op het tableau van de Federale Raad van Landmeters-expert onder het nummer LAN 040063, overgegaan tot de opmeting en opmaak van het rooilijnplan en plan overdracht gelegen te Gent, 9de Afdeling en aldaar gekadastreerd onder sectie B, nummer 559n

Adres : Noorderlaan 25, 9000 Gent

Overdracht:

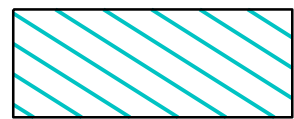

Overdracht: KAVEL 1
van Openbaar Domein naar Privé
Perceel zonder nummer
Opp. = 1.187 m2



Overdracht: KAVEL 2
van Privé naar Openbaar Domein
perceel deel nr. 559n
Opp. = 1.742 m2

Alles volgens maten en aanduidingen op nevenstaand plan.

Gent, 23 december 2024
De beëdigde Landmeter-expert

H. LESAFFRE
Martelaarslaan 204A, Gent

Doss. nr. M479

PV_2024 12 18.dgn

Rooilijnen :

- rooilijn : 'nieuw'
- rooilijn : 'af te schaffen'
- rooilijn : 'te behouden'

foto 3 opnamepunt foto

Geraadpleegde documenten :

Plan van opmeting en splitsing 'Halfweg - Buurtweg 55', dd. 30/11/2018 opgemaakt door landmeter-expert Hilde Bauwens van de landmeetcel Stad Gent (aanpassing dd. 18/11/2016 Plannr 1 en aanpassing dd. 10/12/2018 Plannr PV0504)

Plan van opmeting en splitsing 'Halfweg (BW55) - Noorderlaan', dd. 30/11/2018 opgemaakt door landmeter-expert Hilde Bauwens van de landmeetcel Stad Gent (aanpassing dd. 18/11/2016 Plannr 1 en aanpassing dd. 10/12/2018 Plannr PV0504 en aanpassing dd. 17/12/2018 Plannr PV0505)

Plan van opmeting en splitsing 'Halfweg (BW55) - Noorderlaan', dd. 18/03/2019 opgemaakt door landmeter-expert Hilde Bauwens van de landmeetcel Stad Gent

Proces verbaal van opmeting en splitsing 'Halfweg - Noorderlaan', dd. 06/10/2016 opgemaakt door landmeter-expert Hilde Bauwens van de landmeetcel Stad Gent

Proces verbaal van opmeting en splitsing 'Halfweg - Buurtweg 54', dd. 30/01/2017 opgemaakt door landmeter-expert Hilde Bauwens van de landmeetcel Stad Gent

Plan van opmeting en splitsing 'Halfweg - Sportcluster', dd. 18/11/2016 opgemaakt door landmeter-expert Marijke Brondeel van de landmeetcel Stad Gent

Proces verbaal van opmeting, dd. 8 maart 2012, opgemaakt door landmeter expert Wouter De Maest (opmeting in opdracht van Aquafin - tracé persleiding - pompstation)


Omgevingsvergunning:
OMV_2019 15 80 85
Besluit College Burgemeester en Schepenen
2020_CVB_05790 OMV_2019 15 80 85R
aanroeg omgevingsvergunning voor het uitvoeren van infrastructuurwerken:
de aanleg van het publiek domein Halfweg - met openbaar onderzoek - Halfweg en Noorderlaan, 9000 Gent
goedgekeurd dd. 5/6/2020

Bouwplannen opgemaakt door architect Servaes Verlengen


Hoekpunten : (hoekpunten niet gematerialiseerd, tenzij anders vermeld)

Perceelsgrenzen : (niet door uiterlijke tekenen kenbare grenzen, tenzij anders vermeld)


1209-1210 : bestaande borduur
1211-1212-1213-1214 : bestaande borduur
N-1209 : bestaande borduur
M-N : bestaande belandwand

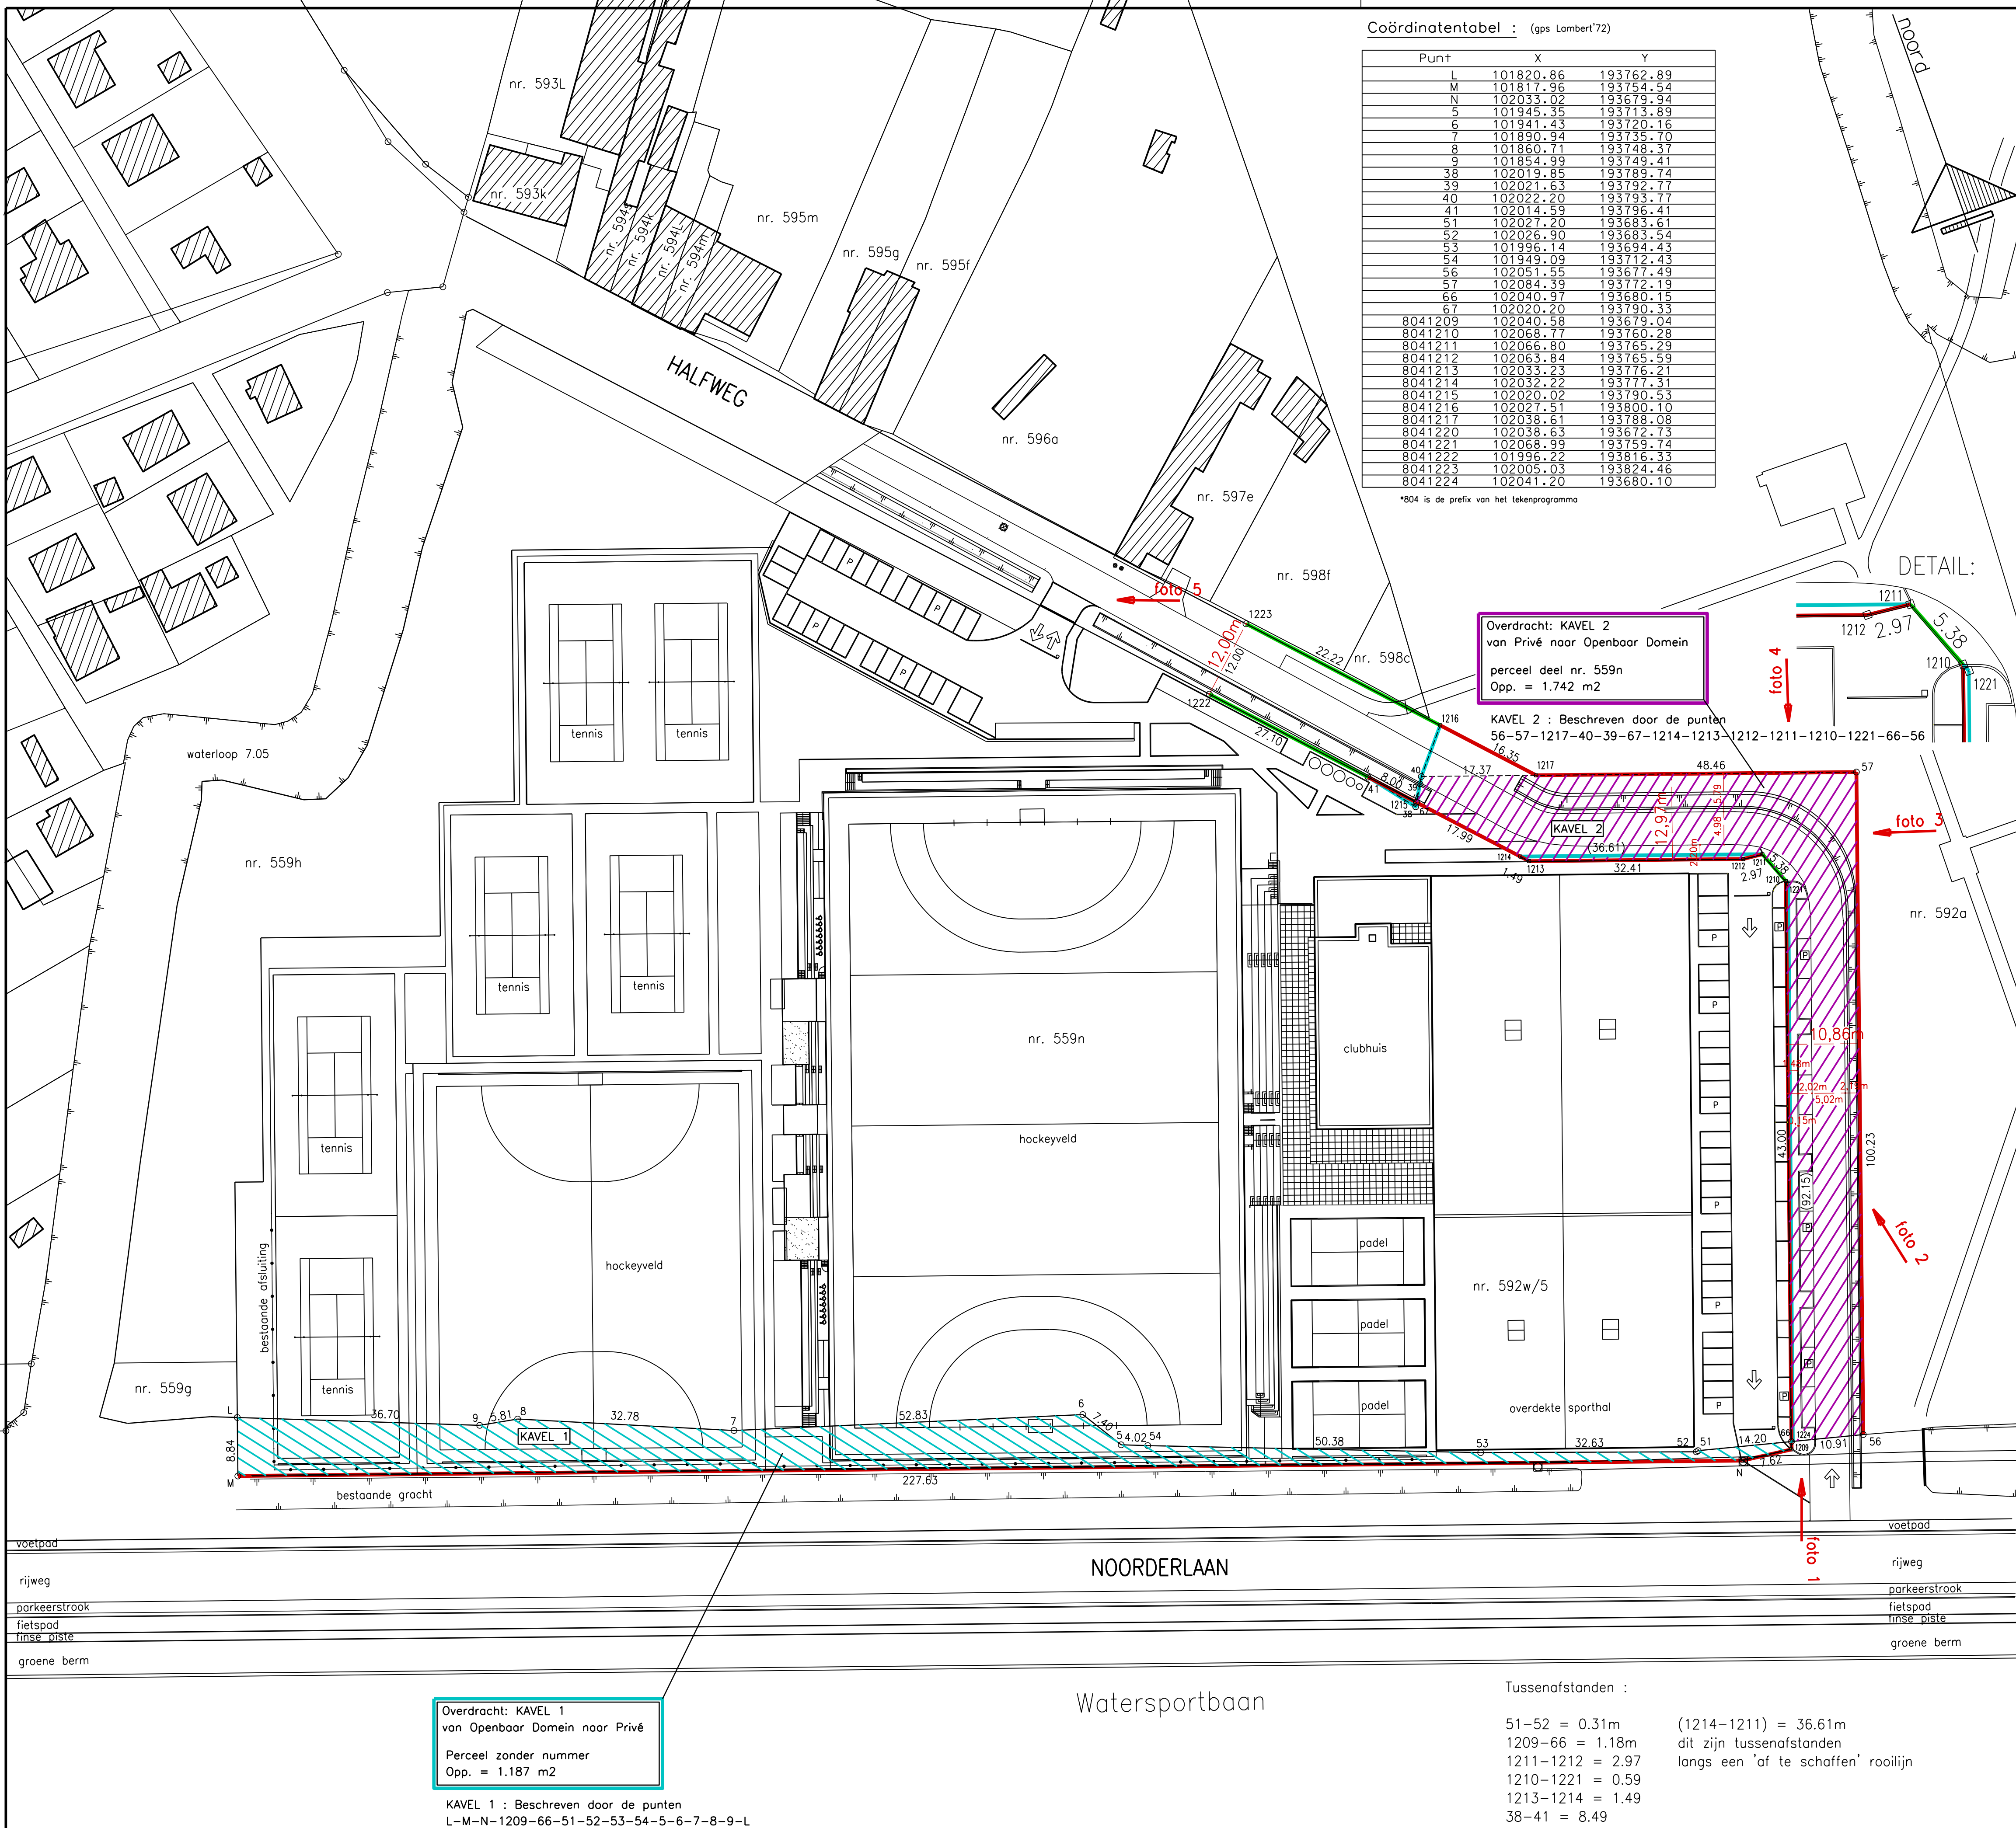

SECTIE B

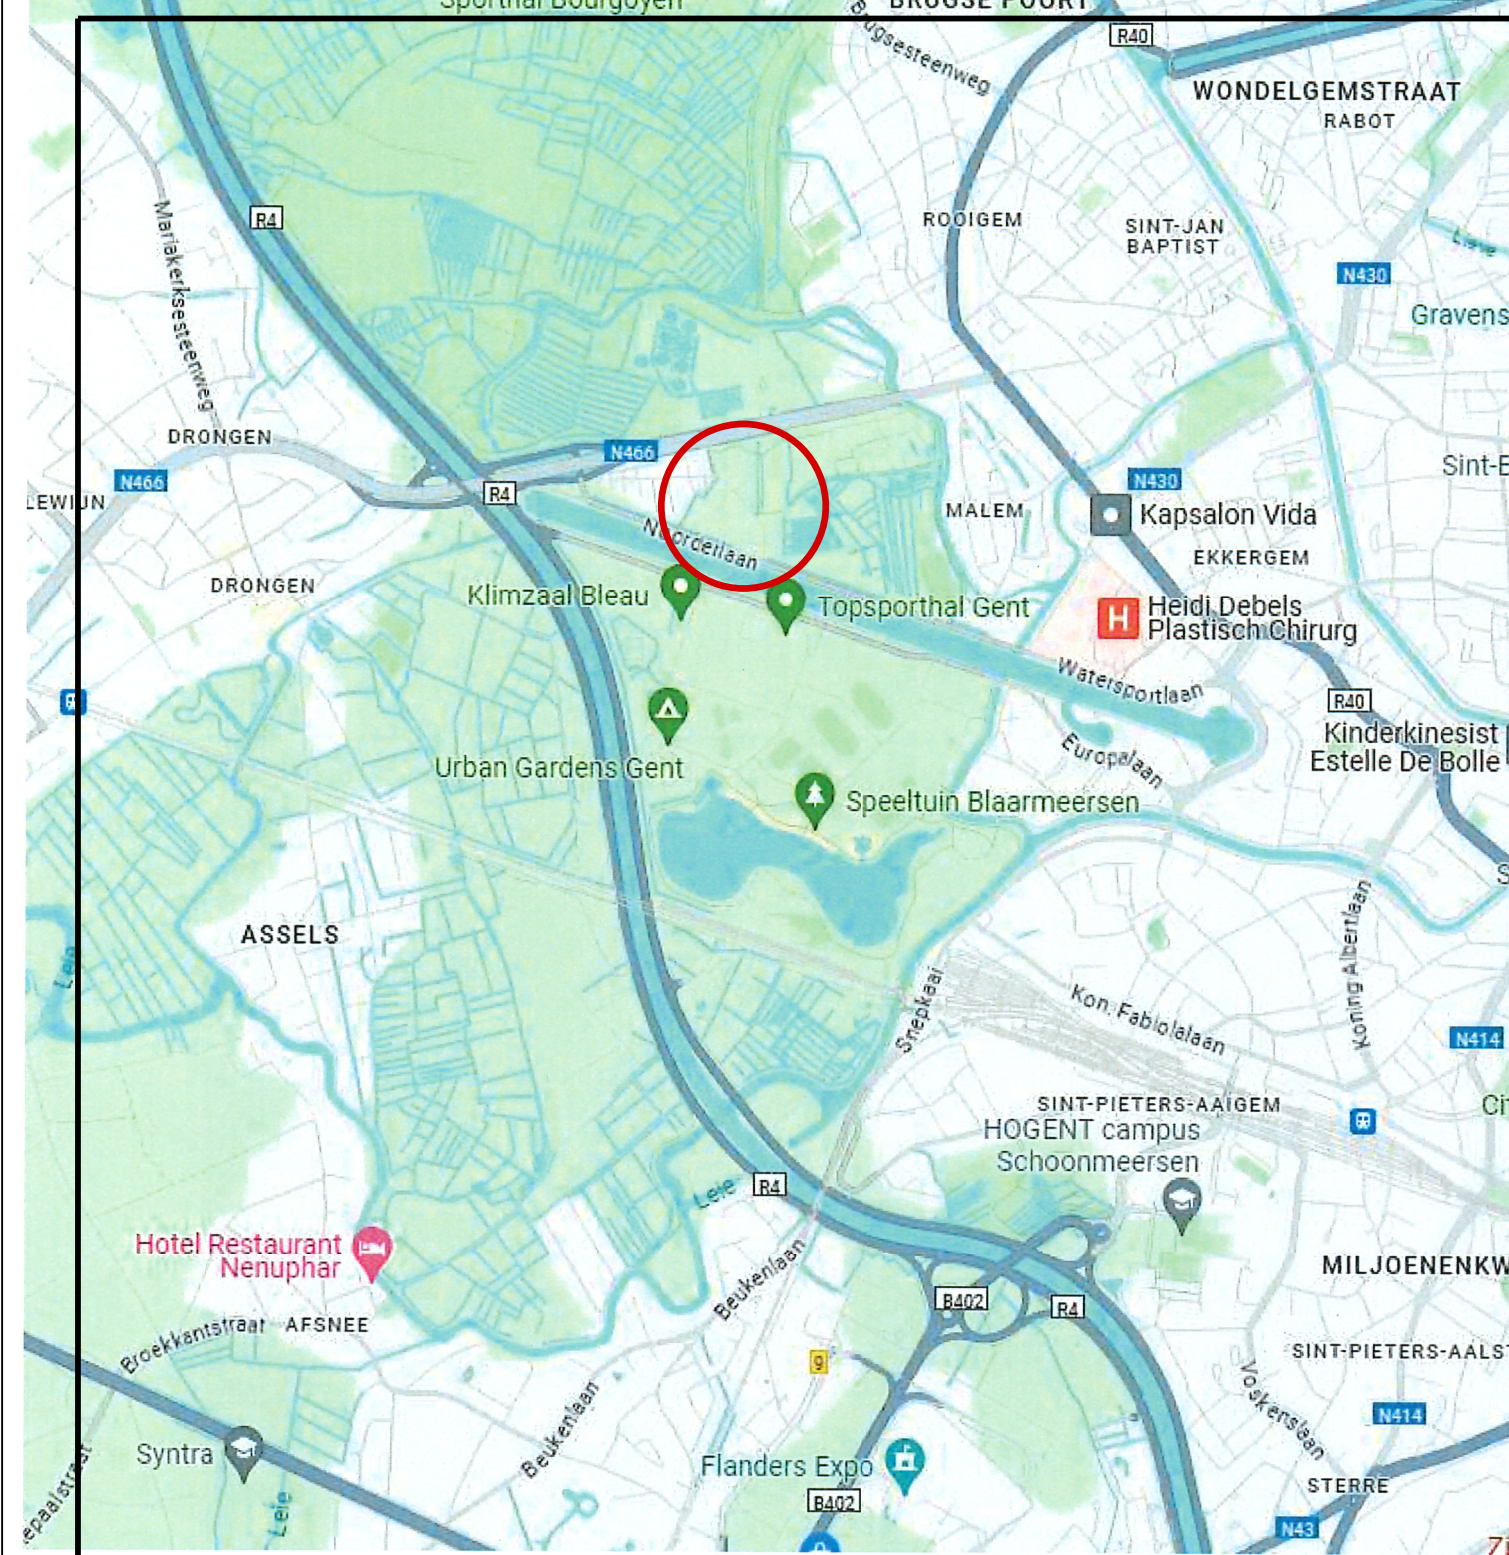

Situatieplan

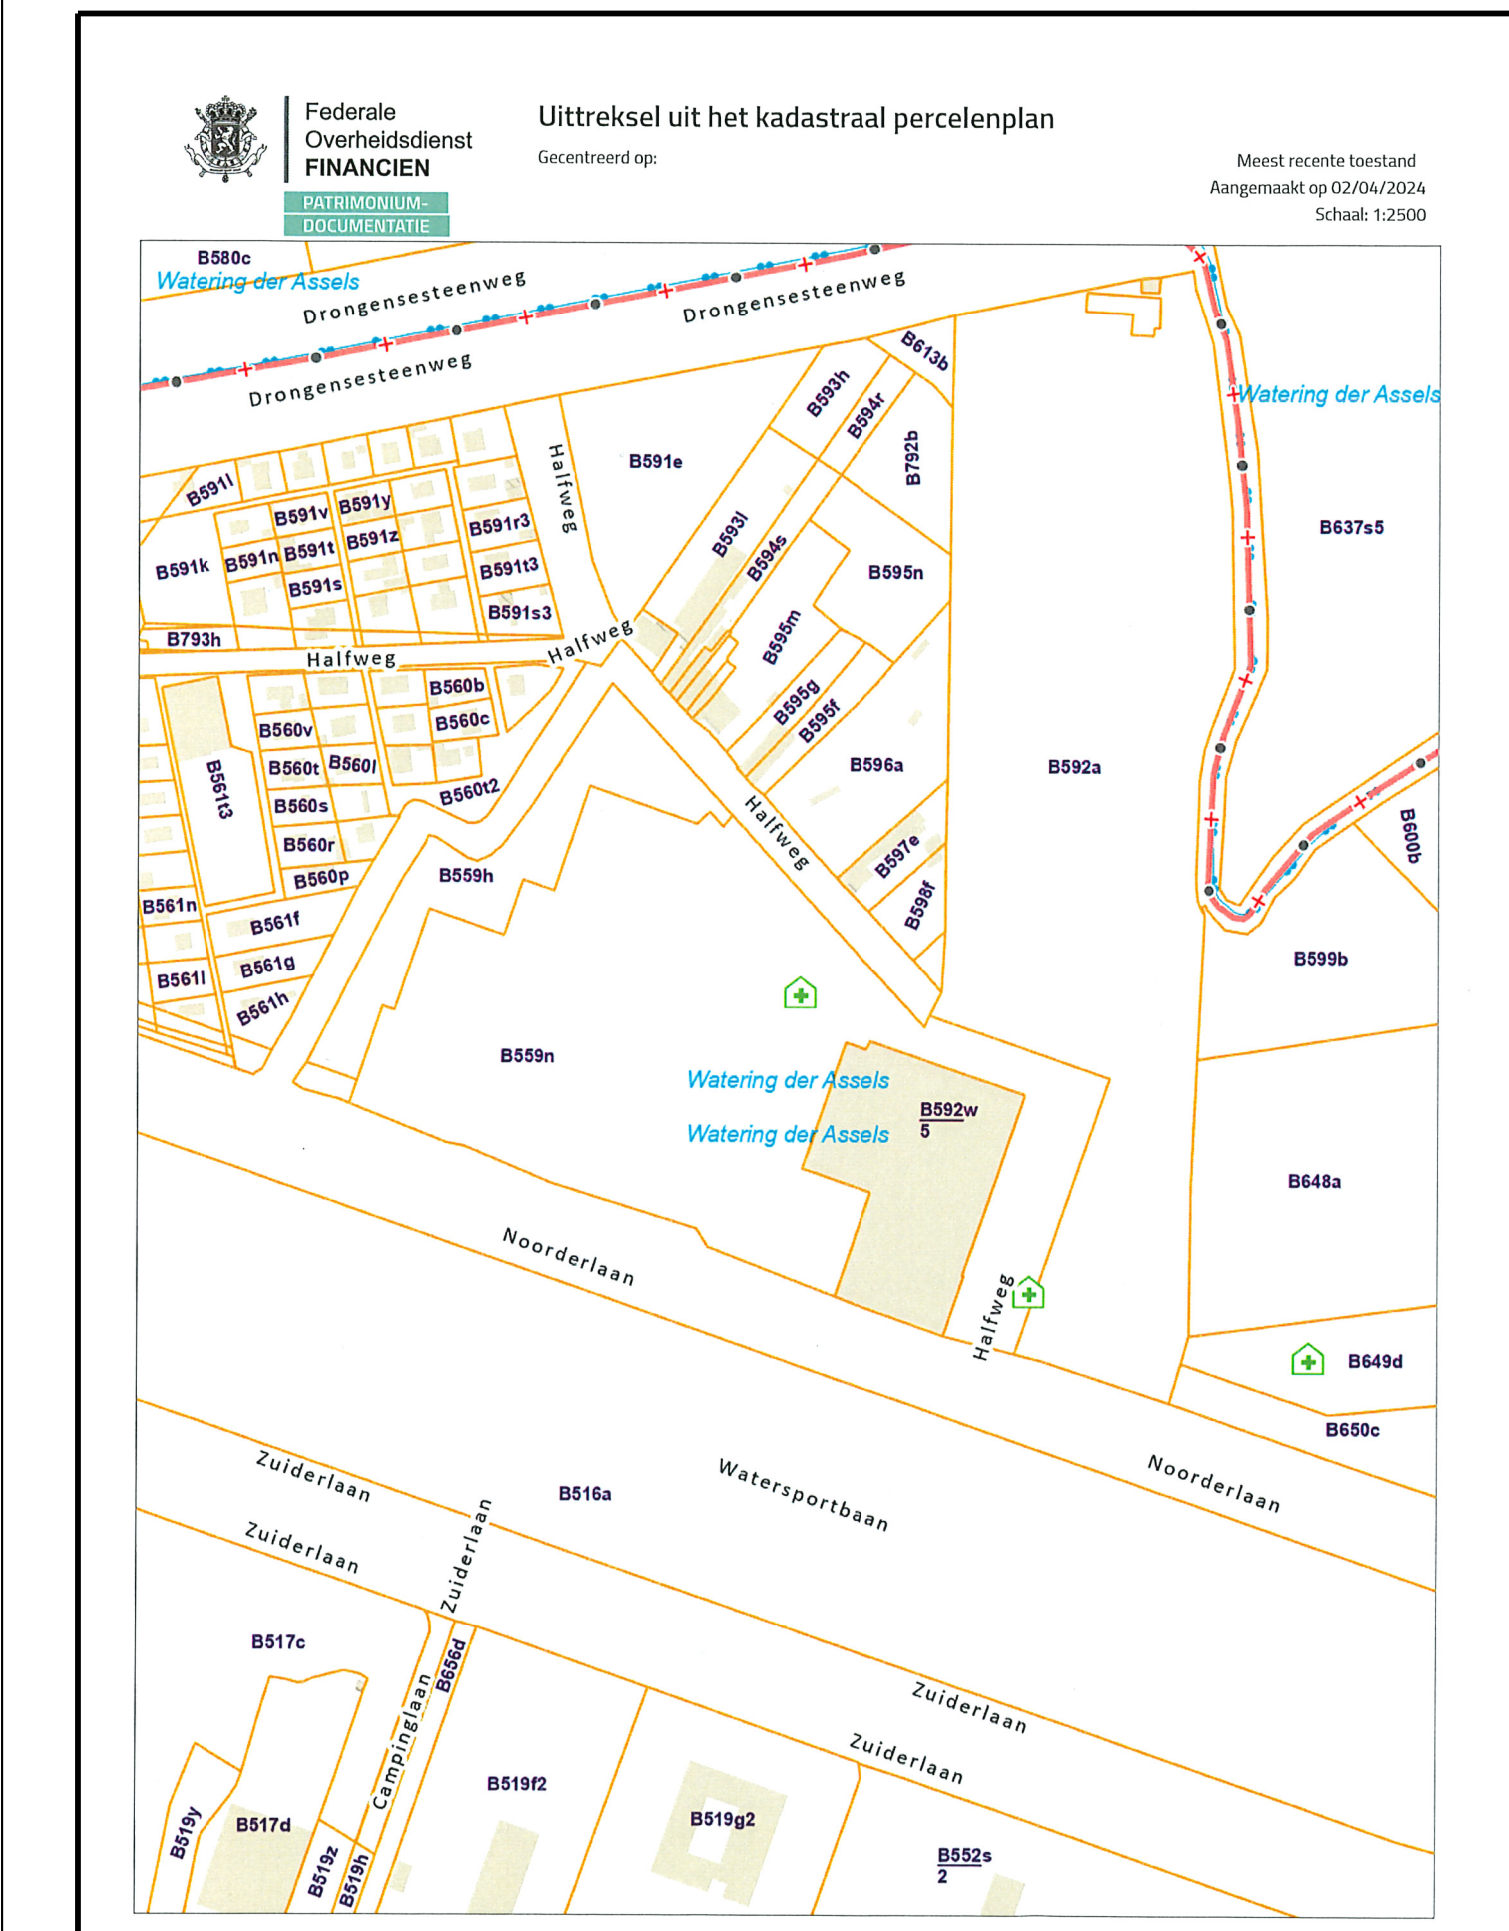

Uittreksel uit het kadastraal percelenplan
Federale Overheidsdienst FINANCIËN
Geëxtraheerd op: 02/04/2024
Meest recente toestand
Aangemaakt op: 02/04/2024
Schaal: 1:2500

SCHAAL : 1/500