


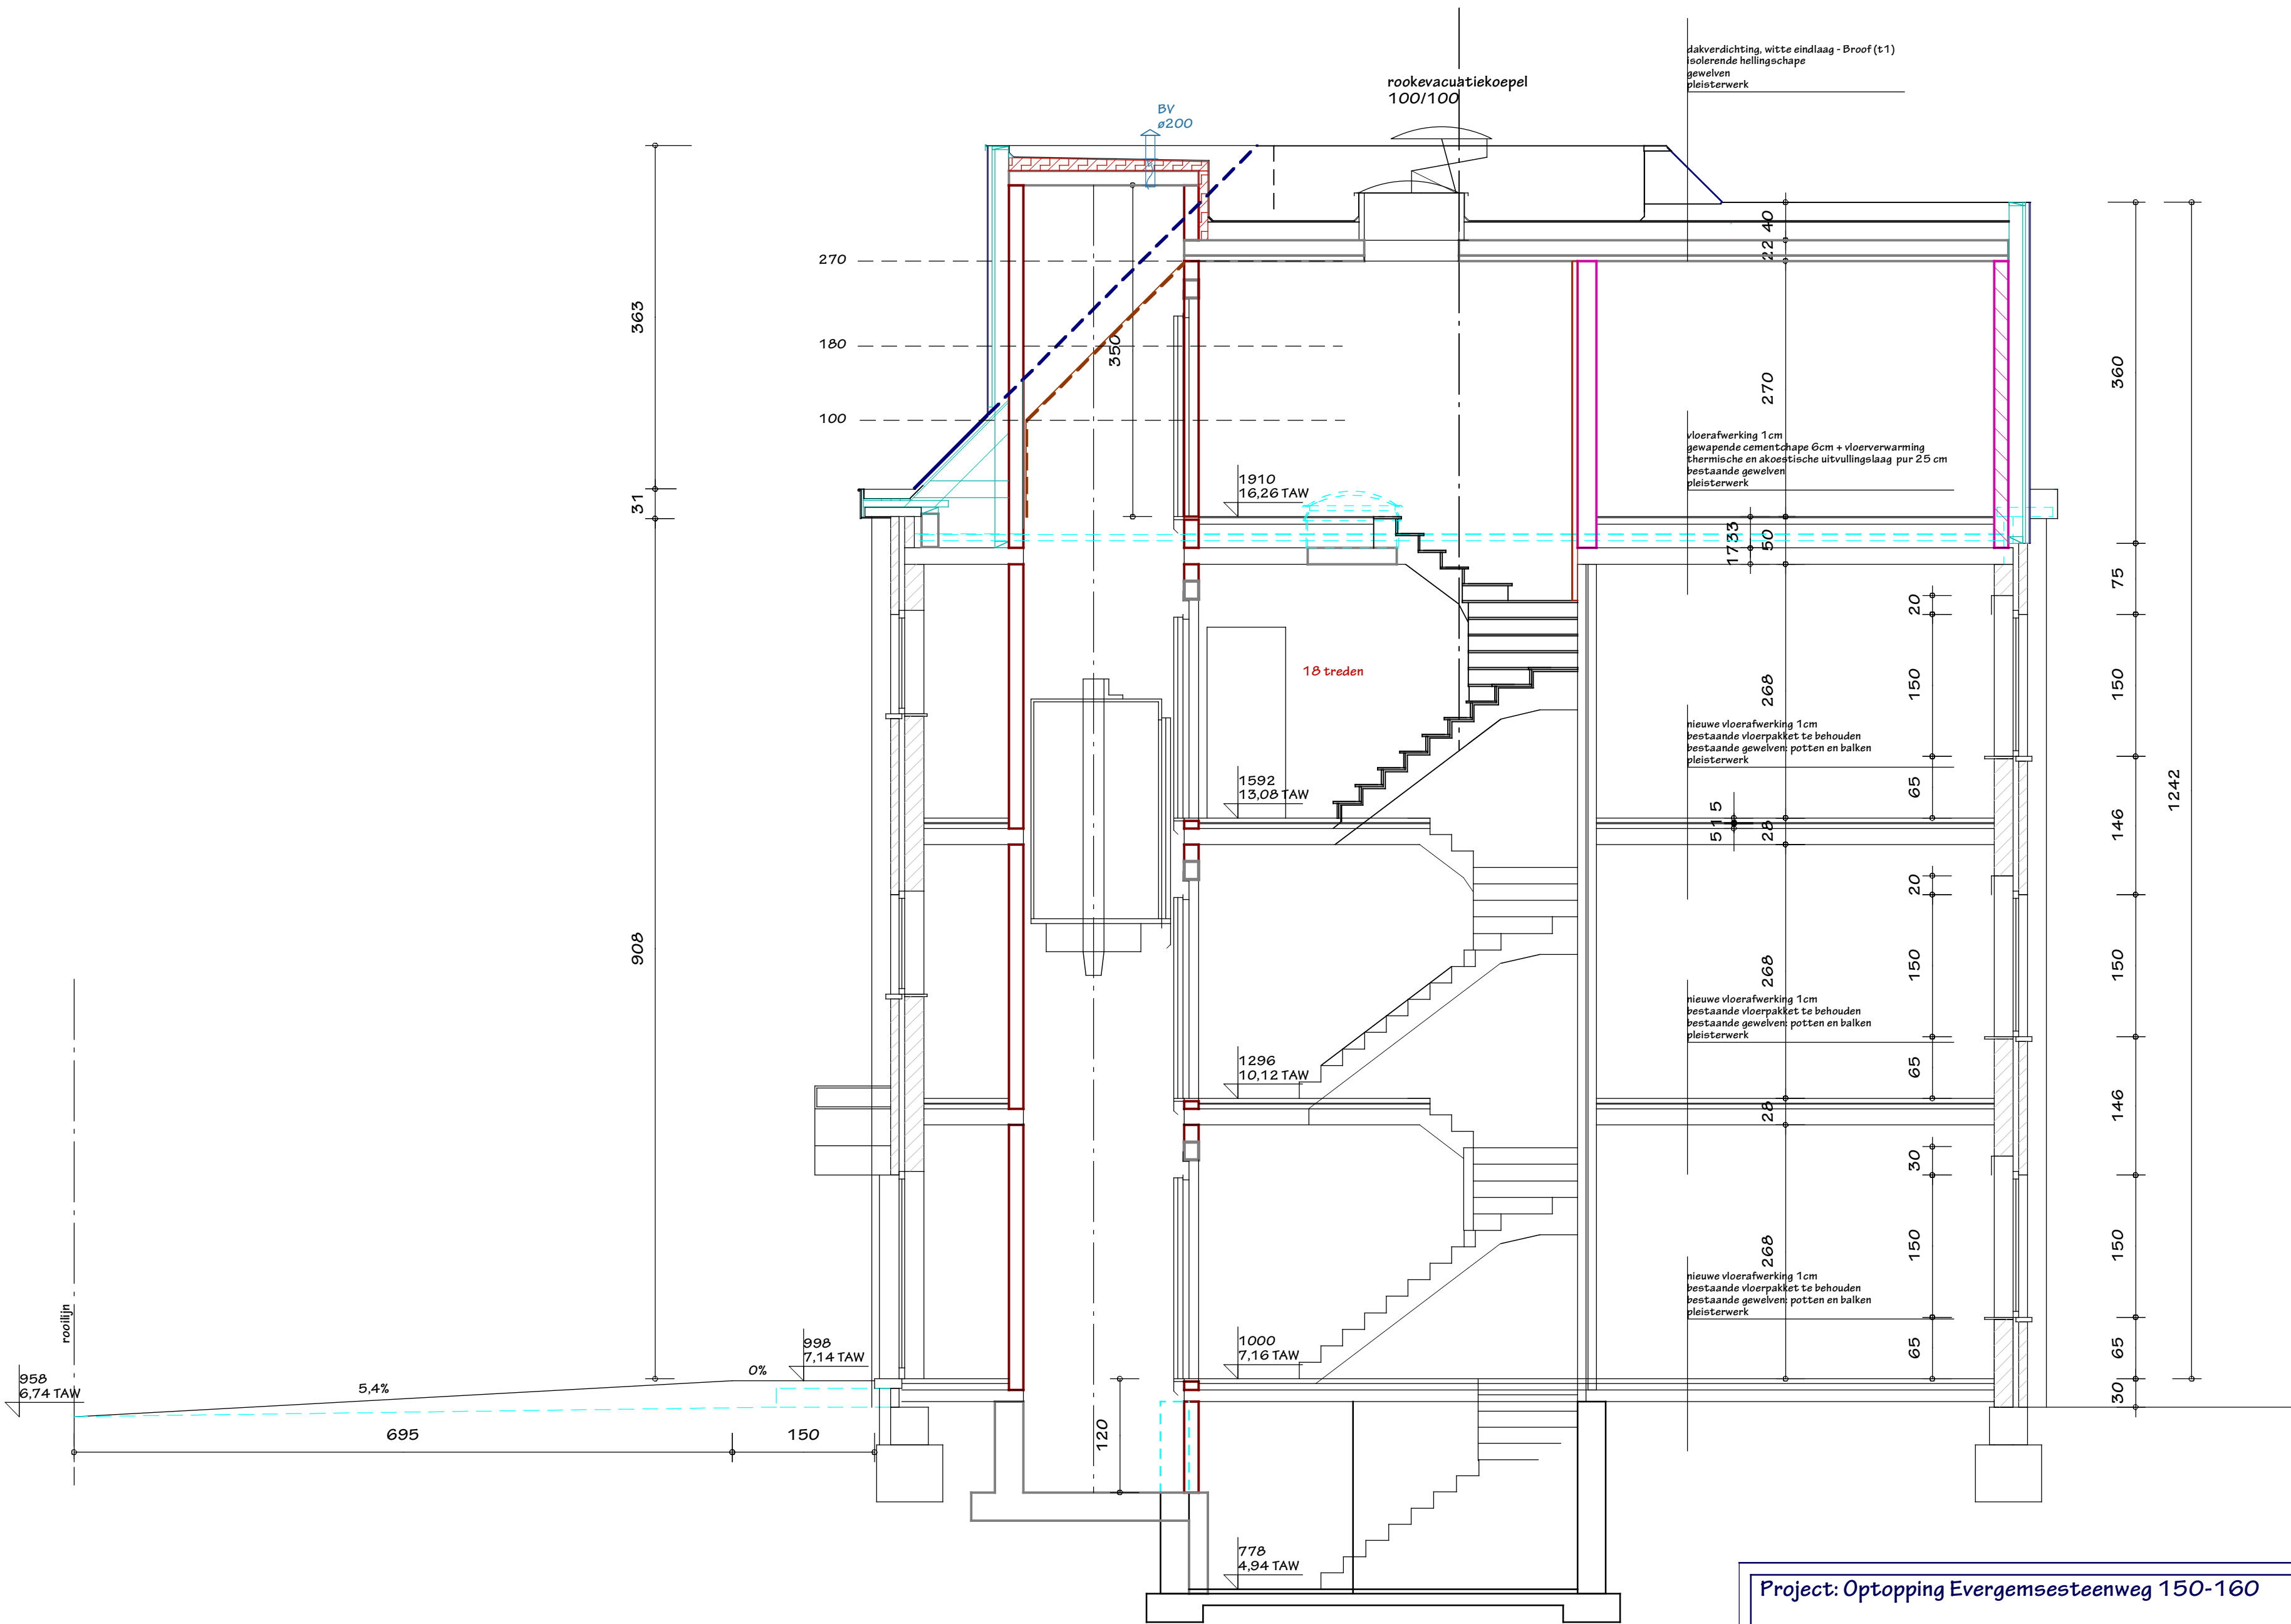

DOORSNEDE EE

Project: Optopping Evergemsesteenweg 150-160		dossiernummer: 2412
aanvrager: S-Value bv. Karel van Wijndaelelaan 30. 9830 Sint-Martens-Latem.		
ligging project: Evergemsesteenweg 150-160. 9032 Gent-Wondelgem.	ontwerper: Architecten- en studieburo rudi coopman bvba Burggravenlaan 3, B-9840 Evergem Tel 0475/74.64.72 - rudi.coopman@skynet.be	
datum: 10/06/2025 schaal: 1/50	meetlijn (in meter)	voorwerp: NIEUWETOESTAND plan: doorsnede DD
Project: BA_2412 Optopping Evergemsesteenweg 150-160 - bouwdeel 1_5_N_05_doorsnede EE		