


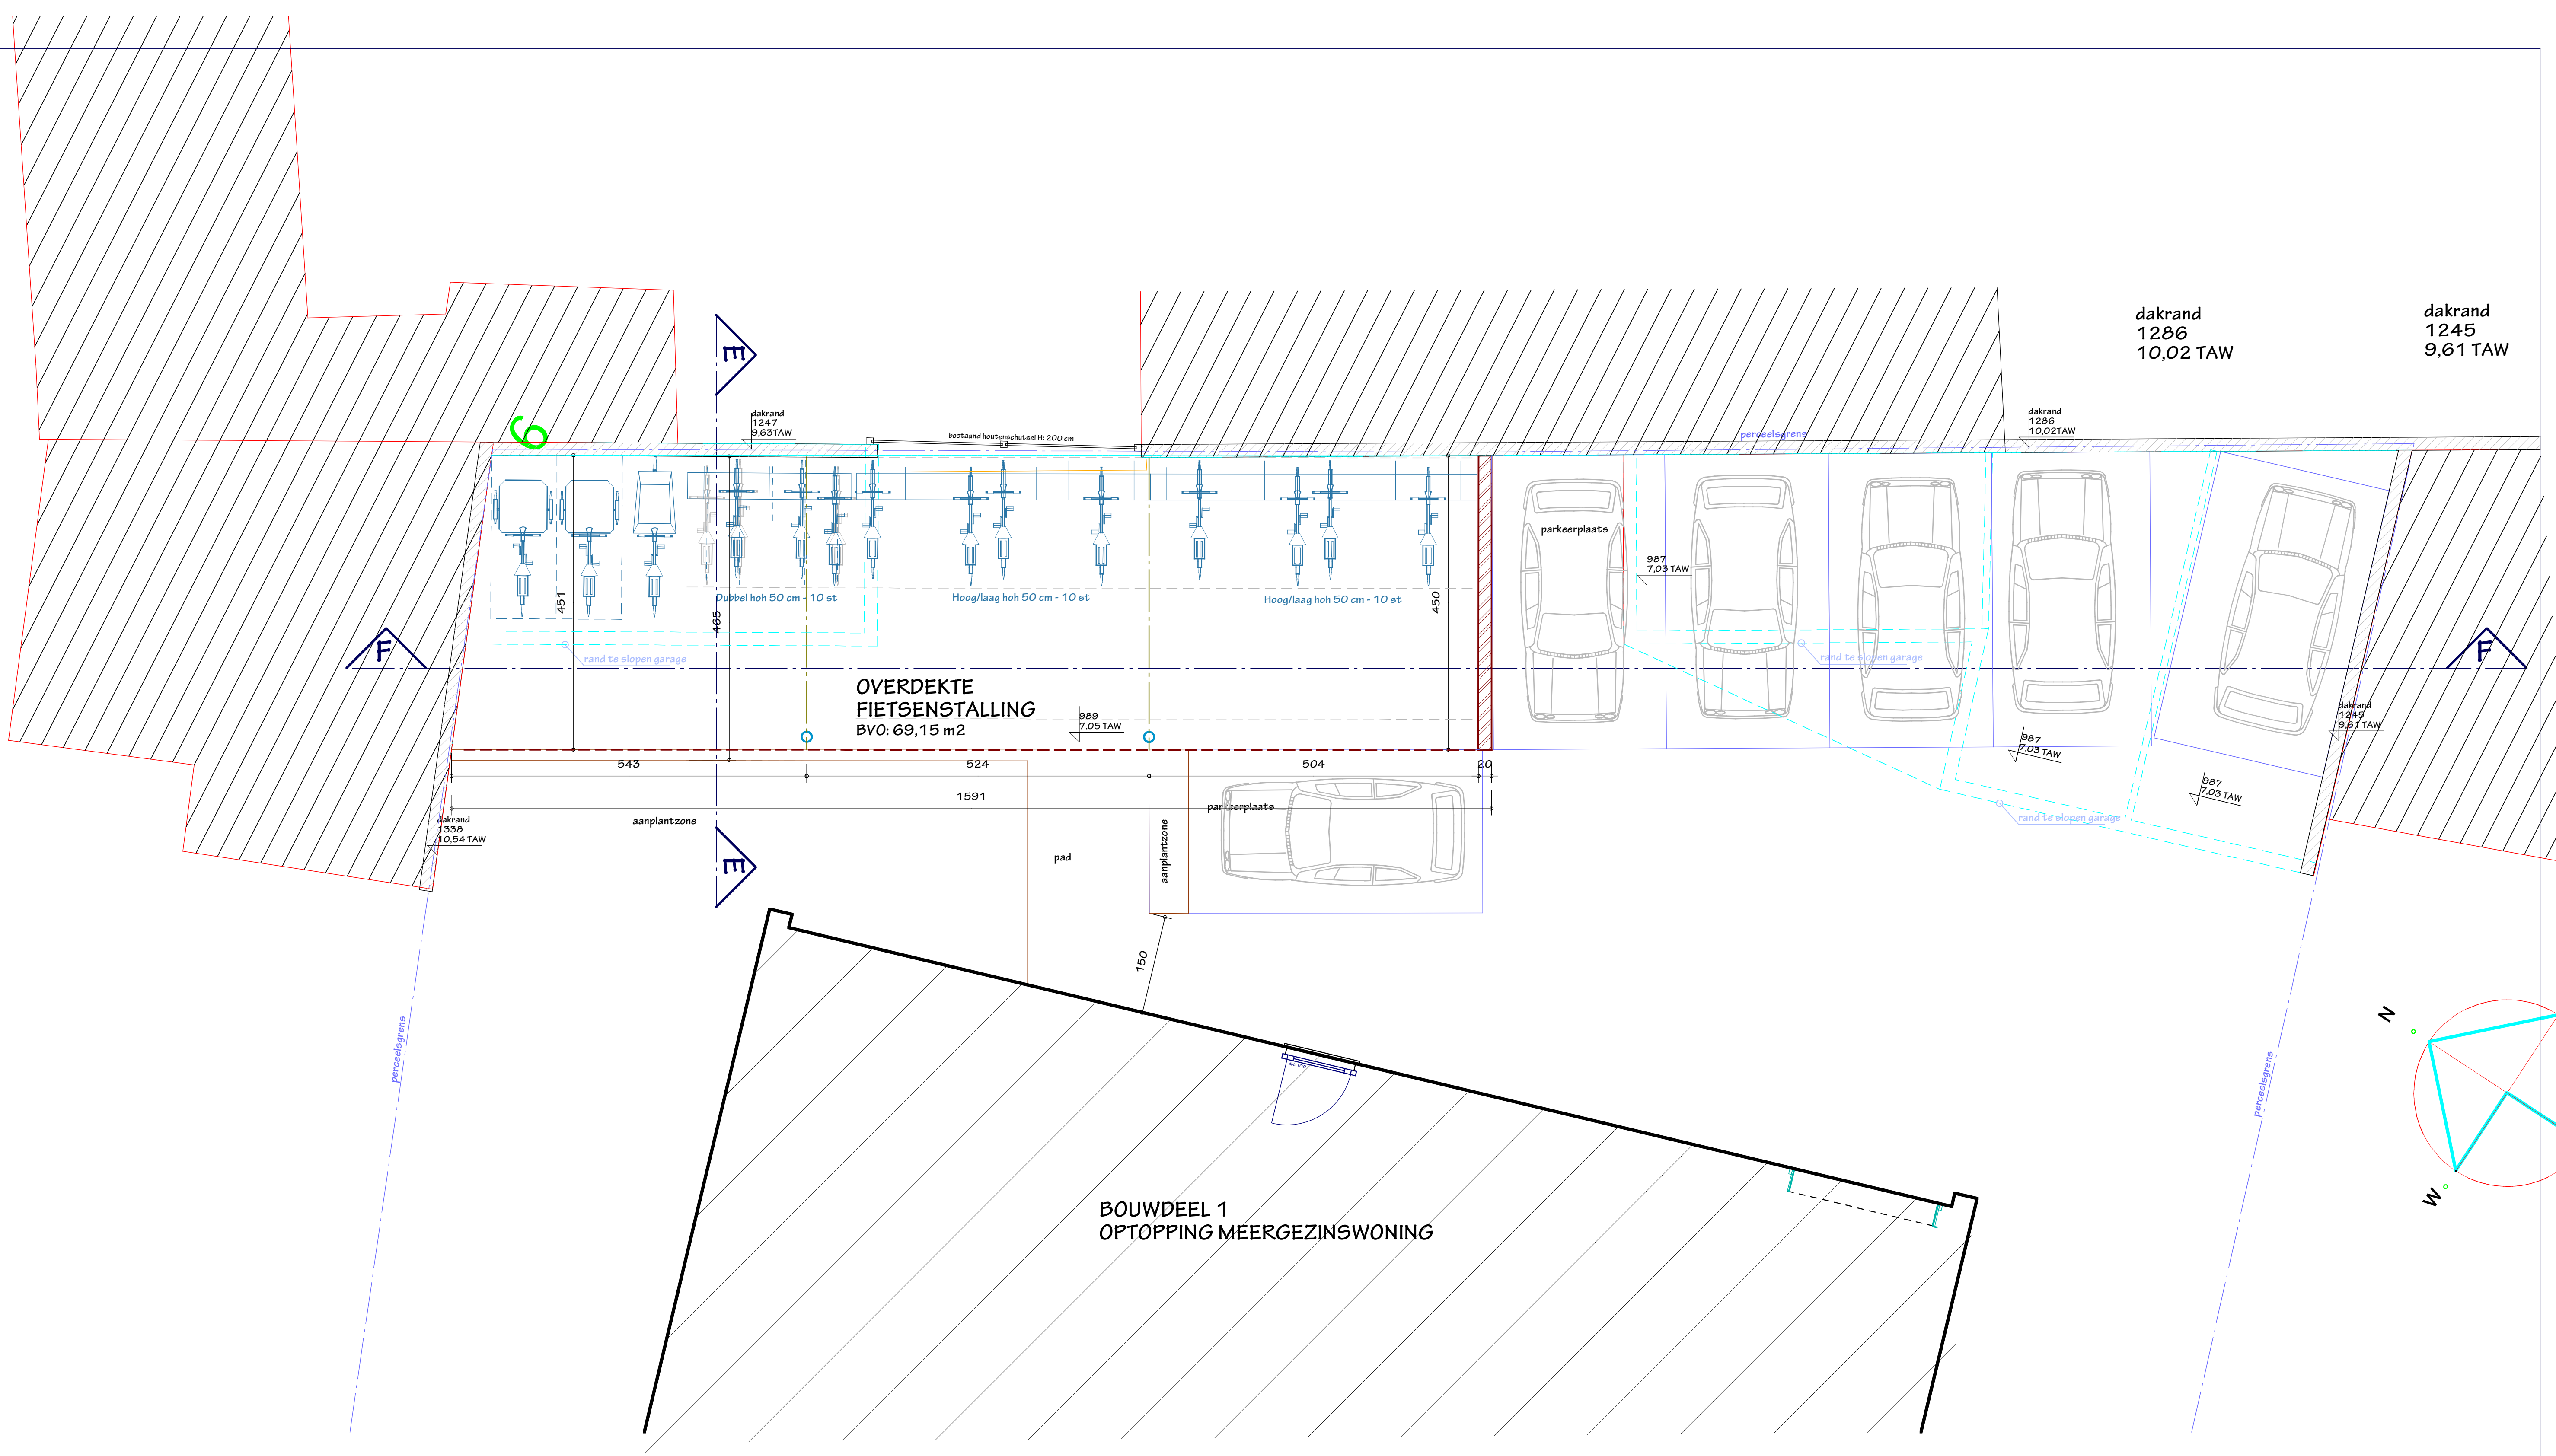

|                                                                                            |                                                                                       |   |
|--------------------------------------------------------------------------------------------|---------------------------------------------------------------------------------------|---|
| Project: Optopping Evergemsesteenweg 150-160                                               |                                                                                       | dossiernummer: 2412   |
| aanvrager: S-Value bv.<br>Karel van Wijpendaelslaan 30,<br>9830 Sint-Martens-Latem.        |                                                                                       |   |
| ligging project: Evergemsesteenweg 150-160,<br>9032 Gent-Wondelgem.                        |                                                                                       | ontwerper: Architecten- en studio bureau nudi cooyman bvba<br>Purggravenlaan 3, B-9040 Evergem<br>Tel. 0475/74 64 72 - nudi.cooyman@skynet.be |
| datum: 10/06/2025<br>schaal: 1:150                                                         |  | voorstel: NIEUWE TOESTAND<br>plan: plan gelijkvloers                                                                                          |
| Project: BA_2412 Optopping Evergemsesteenweg 150-160 - bouwdeel 2_P_N_02_plan gelijkvloers |                                                                                       |   |