


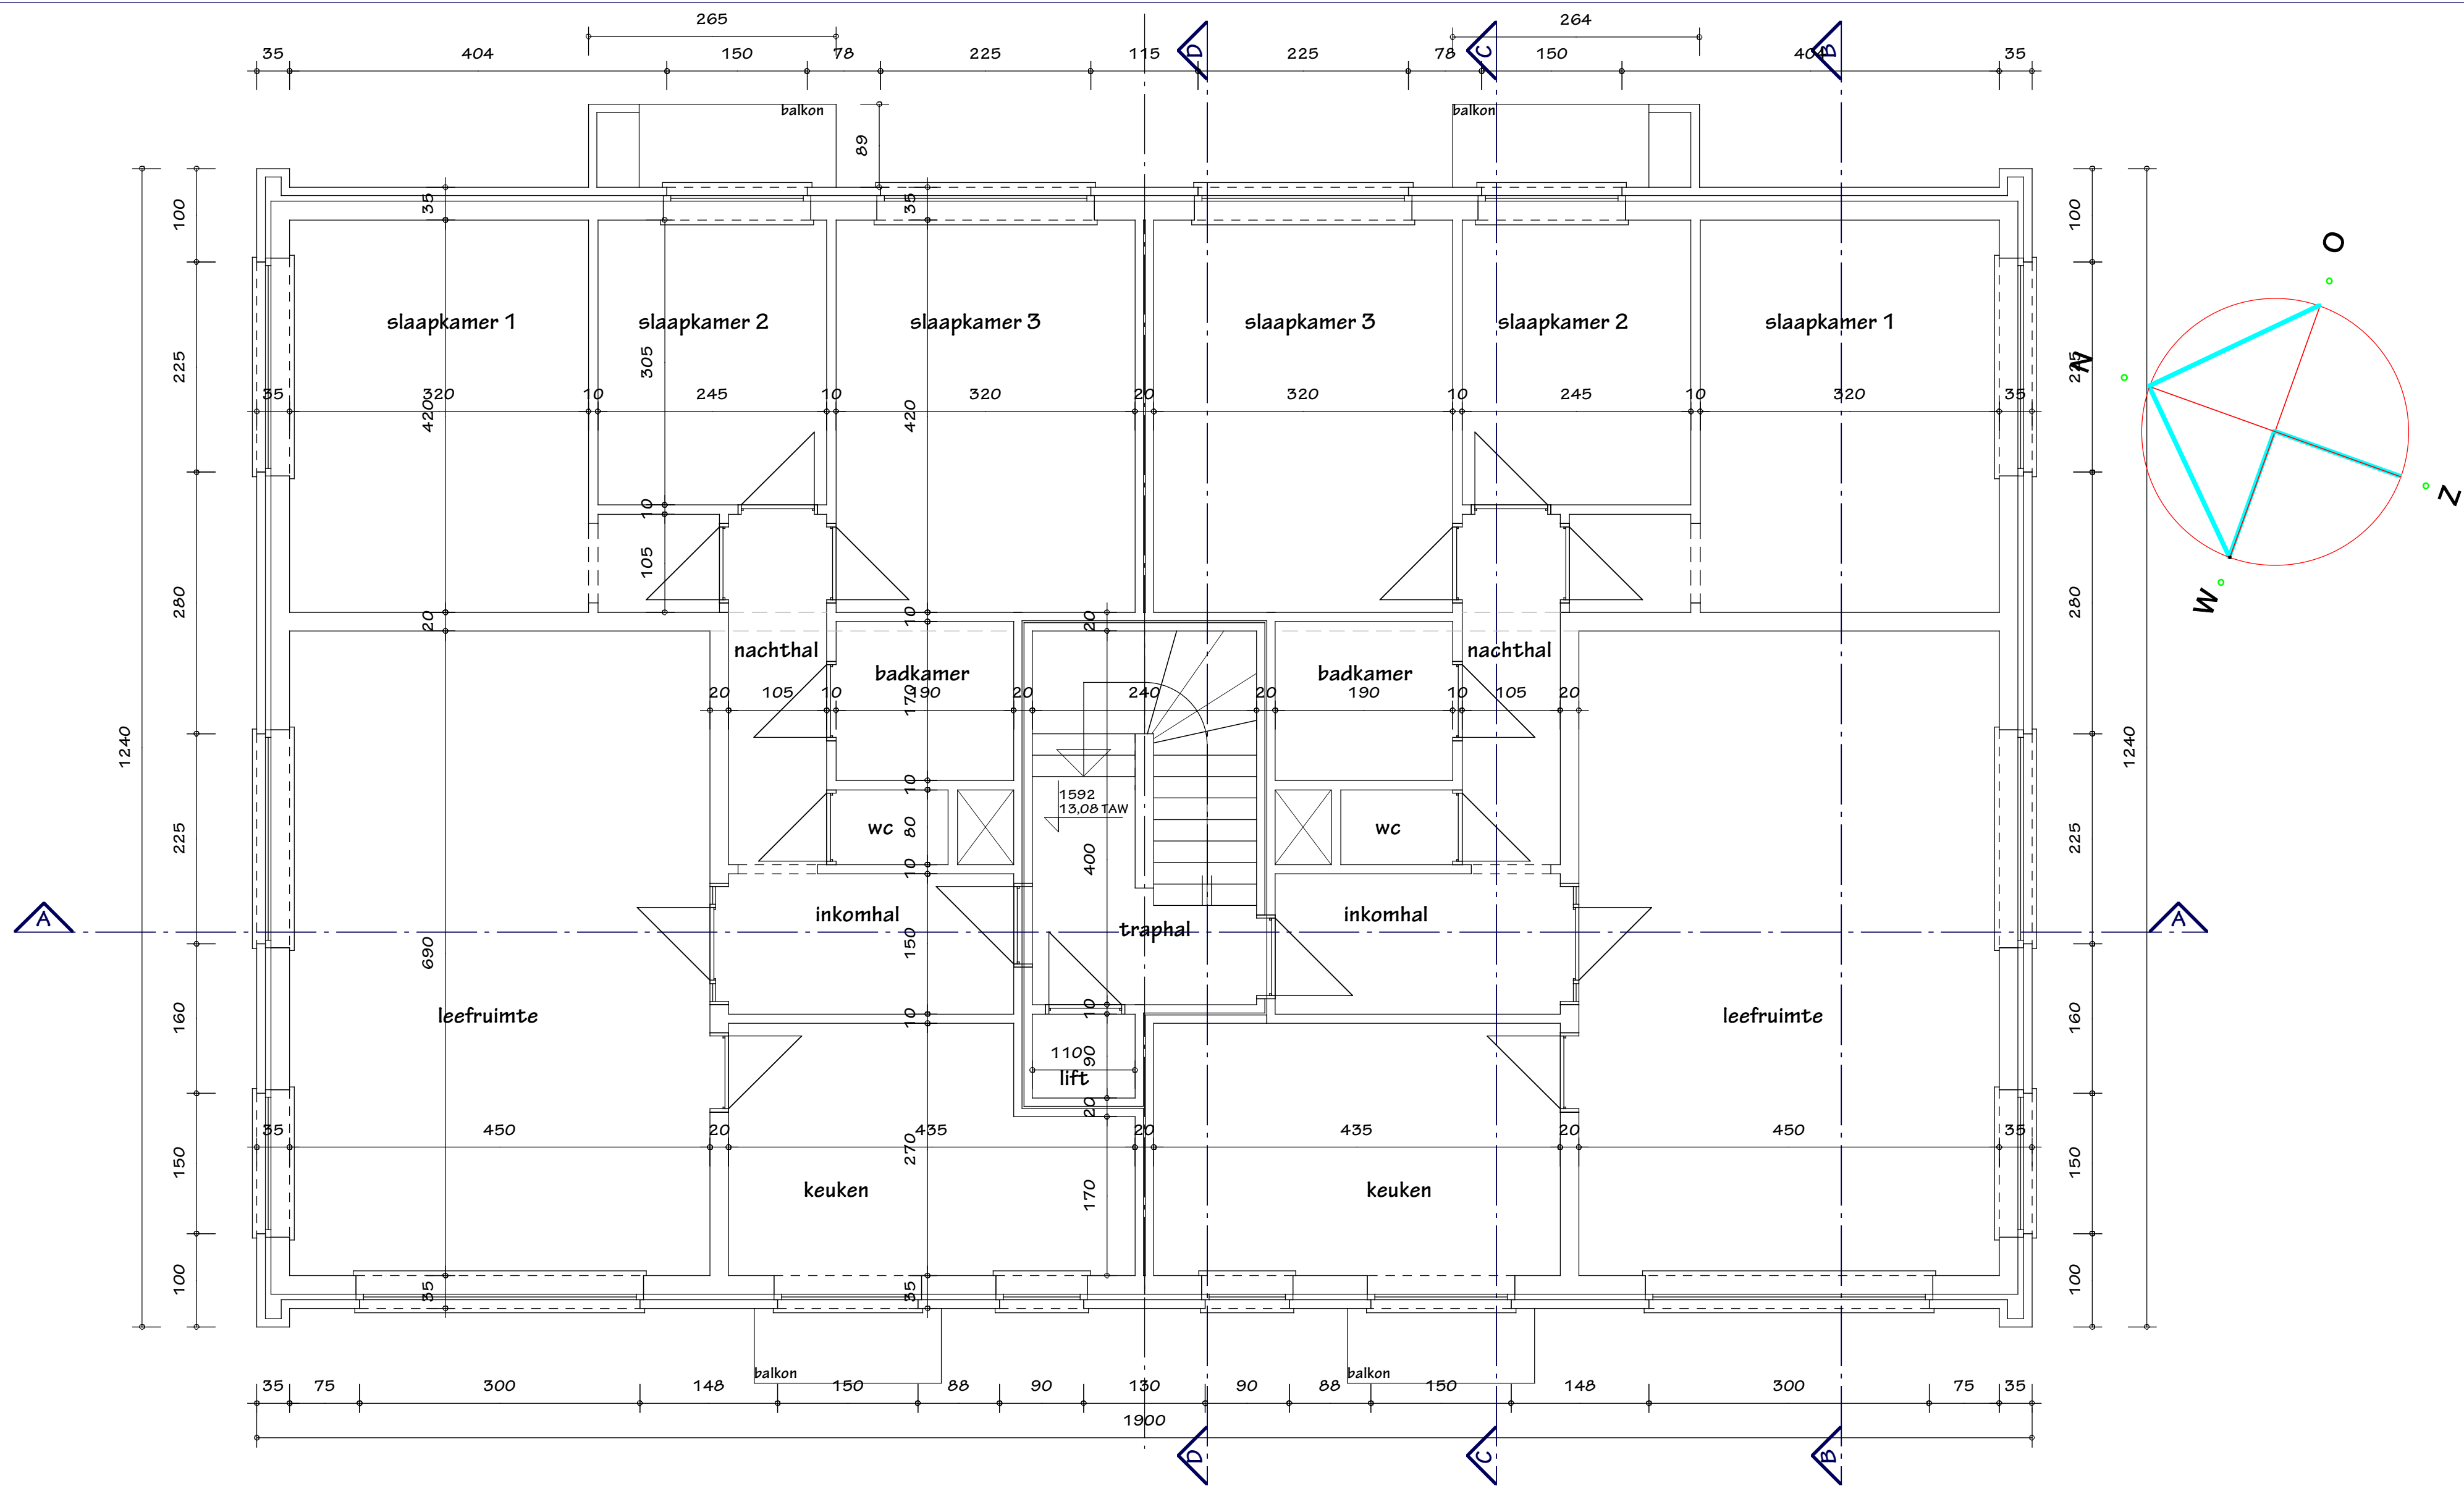

PLAN VERDIEPING 2

Project: Optopping Evergemsesteenweg 150-160		dossiernummer: 2412
aanvrager: S-Value bv. Karel van Wijnendaelelaan 30. 9830 Sint-Martens-Latem.		
ligging project: Evergemsesteenweg 150-160. 9032 Gent-Wondelgem.		ontwerper: Architecten- en studieburo rudi coopman bvba Burggravenlaan 3, B-9940 Evergem Tel. 0475/74.64.72 - rudi.coopman@skynet.be
datum: 10/06/2025 schaal: 1/50		voorwerp: BESTAANDE TOESTAND plan: plan verdieping 2
Project: BA_2412 Optopping Evergemsesteenweg 150-160_P_B_04_plan verdieping 2		