


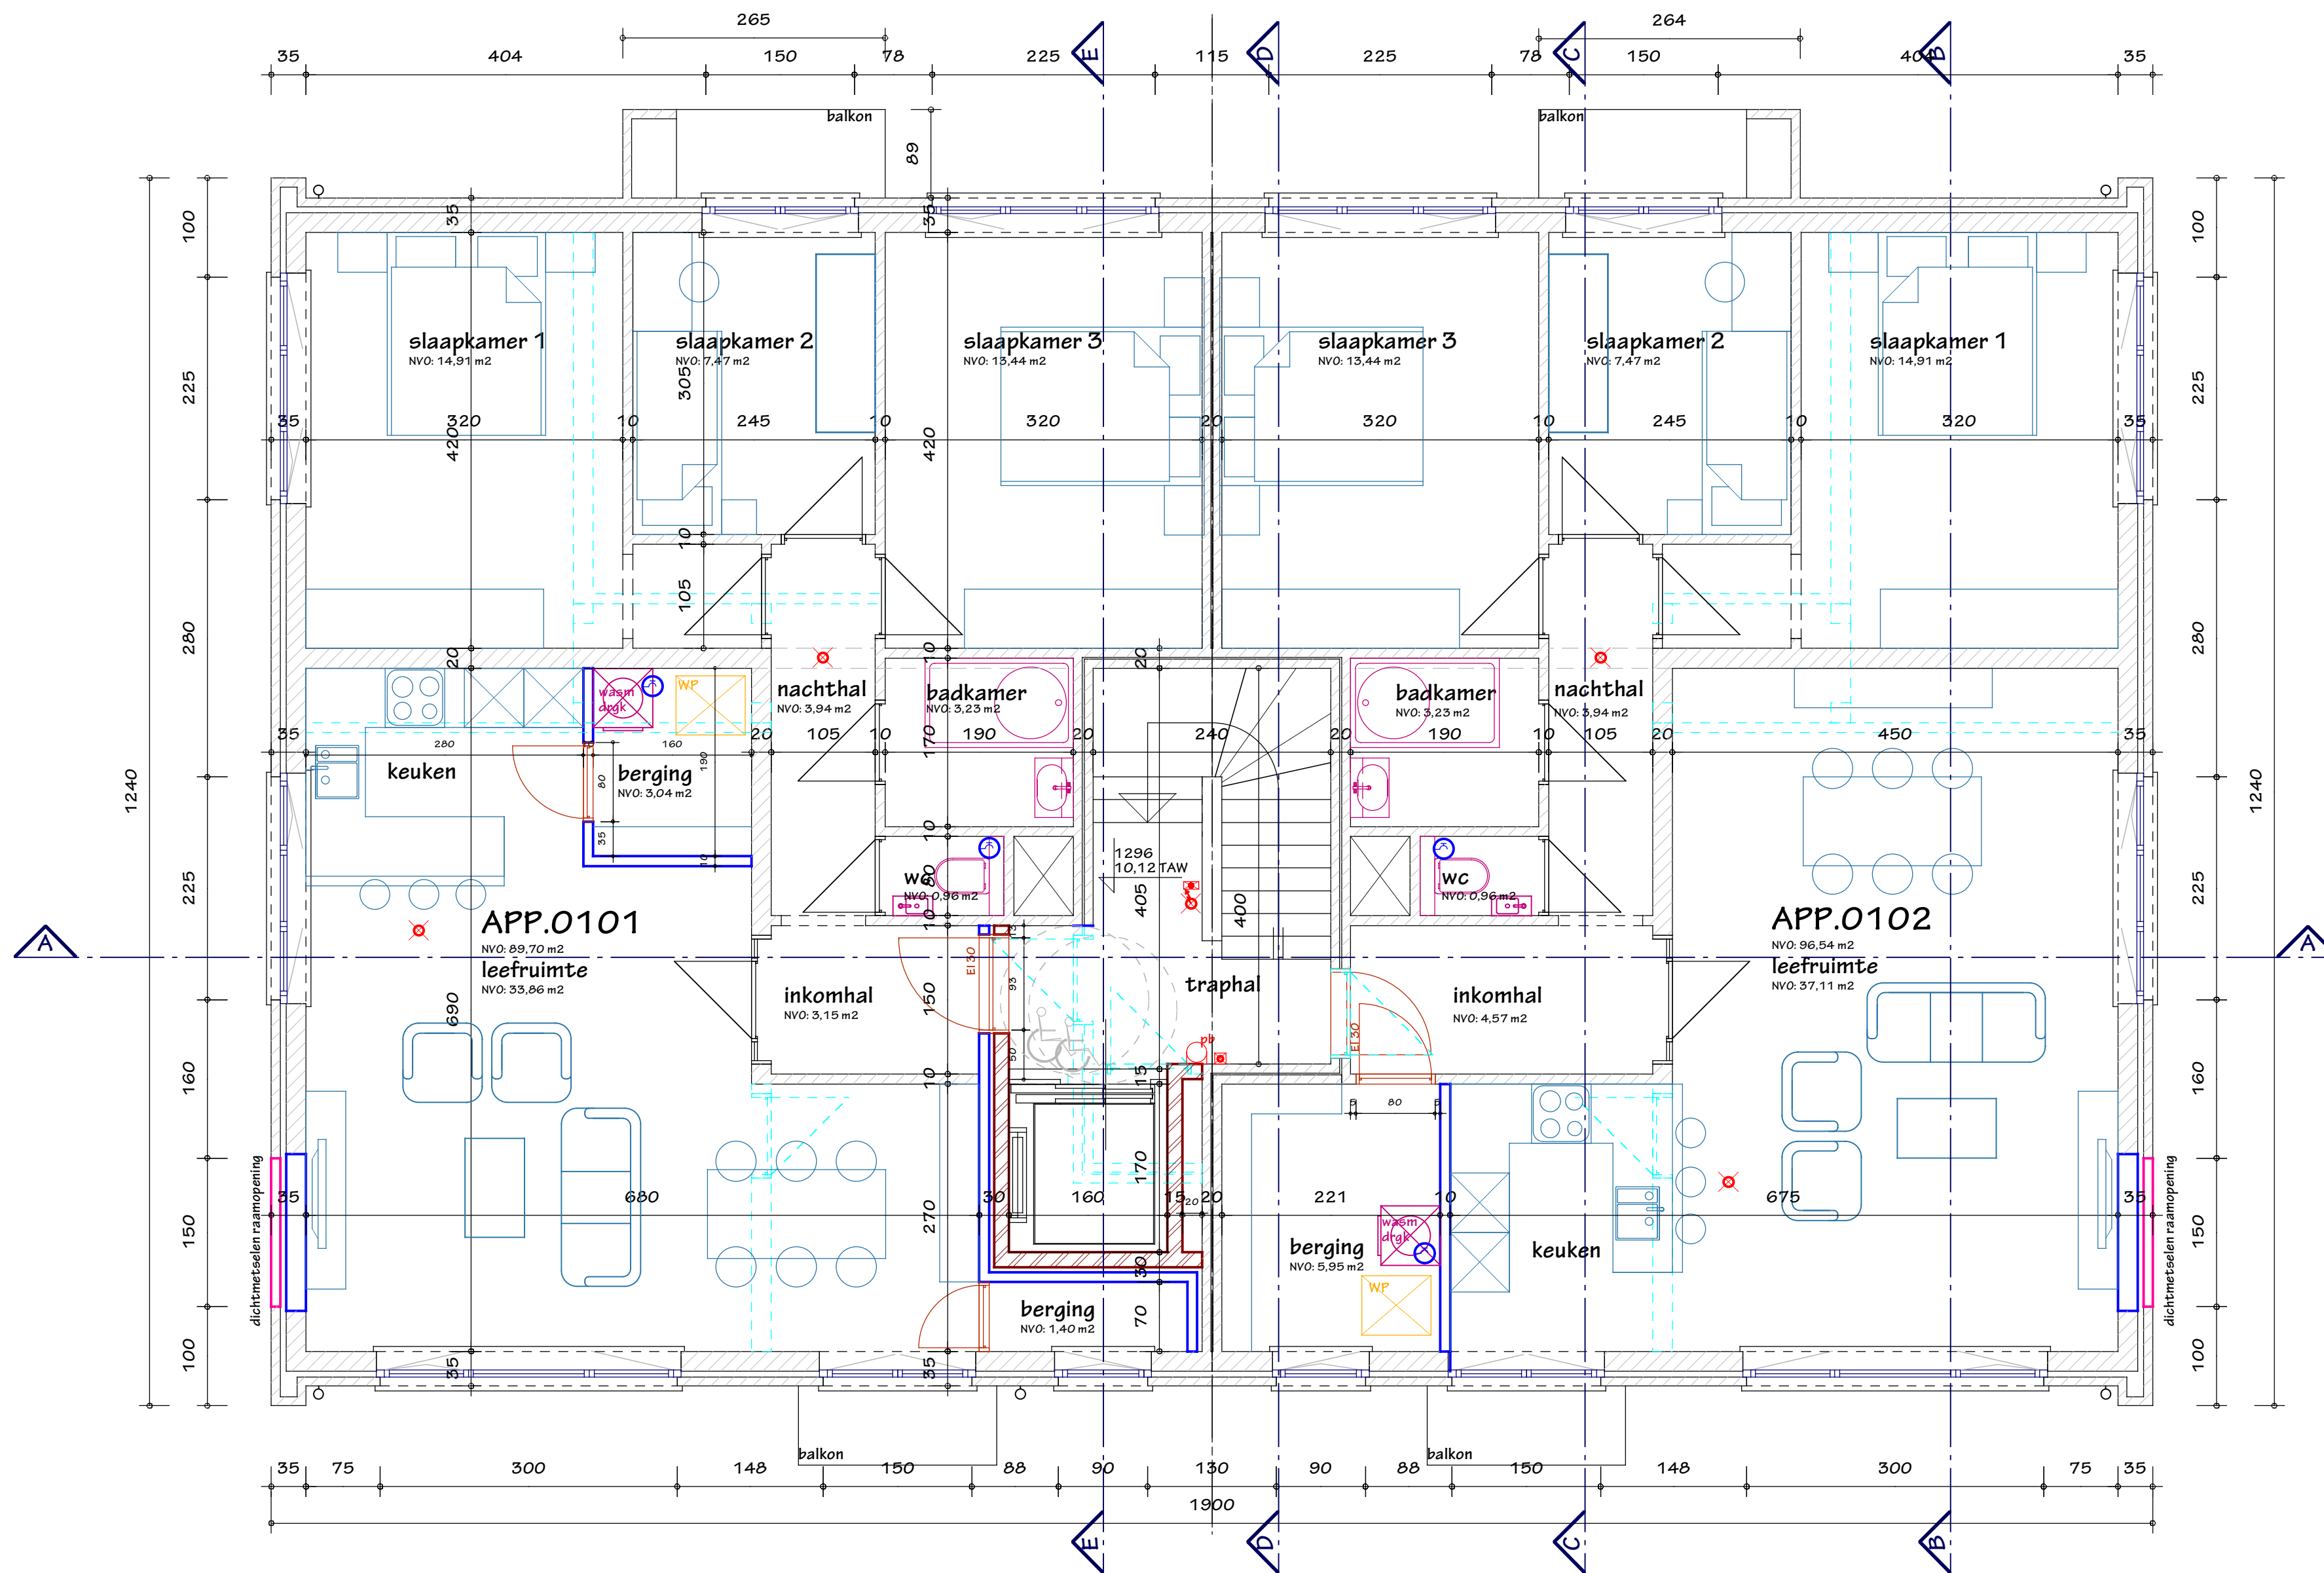

PLAN VERDIEPING 1

Project: Optopping Evergemsesteenweg 150-160

dossiernummer: 2412

aanvrager: S-Value bv.
Karel van Wijnendaelelaan 30.
9830 Sint-Martens-Latem.

ligging project: Evergemsesteenweg 150-160.
9032 Gent-Wondelgem.

ontwerper: Architecten- en studieburo rudi coopman bvba
Burggravenlaan 3, B-9940 Evergem
Tel: 0475/74.64.72 - rudi.coopman@skynet.be

datum: 10/06/2025
schaal: 1/50



voorwerp: NIEUWE TOESTAND
plan: plan verdieping 1

Project: BA_2412 Optopping Evergemsesteenweg 150-160 - bouwdeel 1_P_N_03_plan verdieping 1