


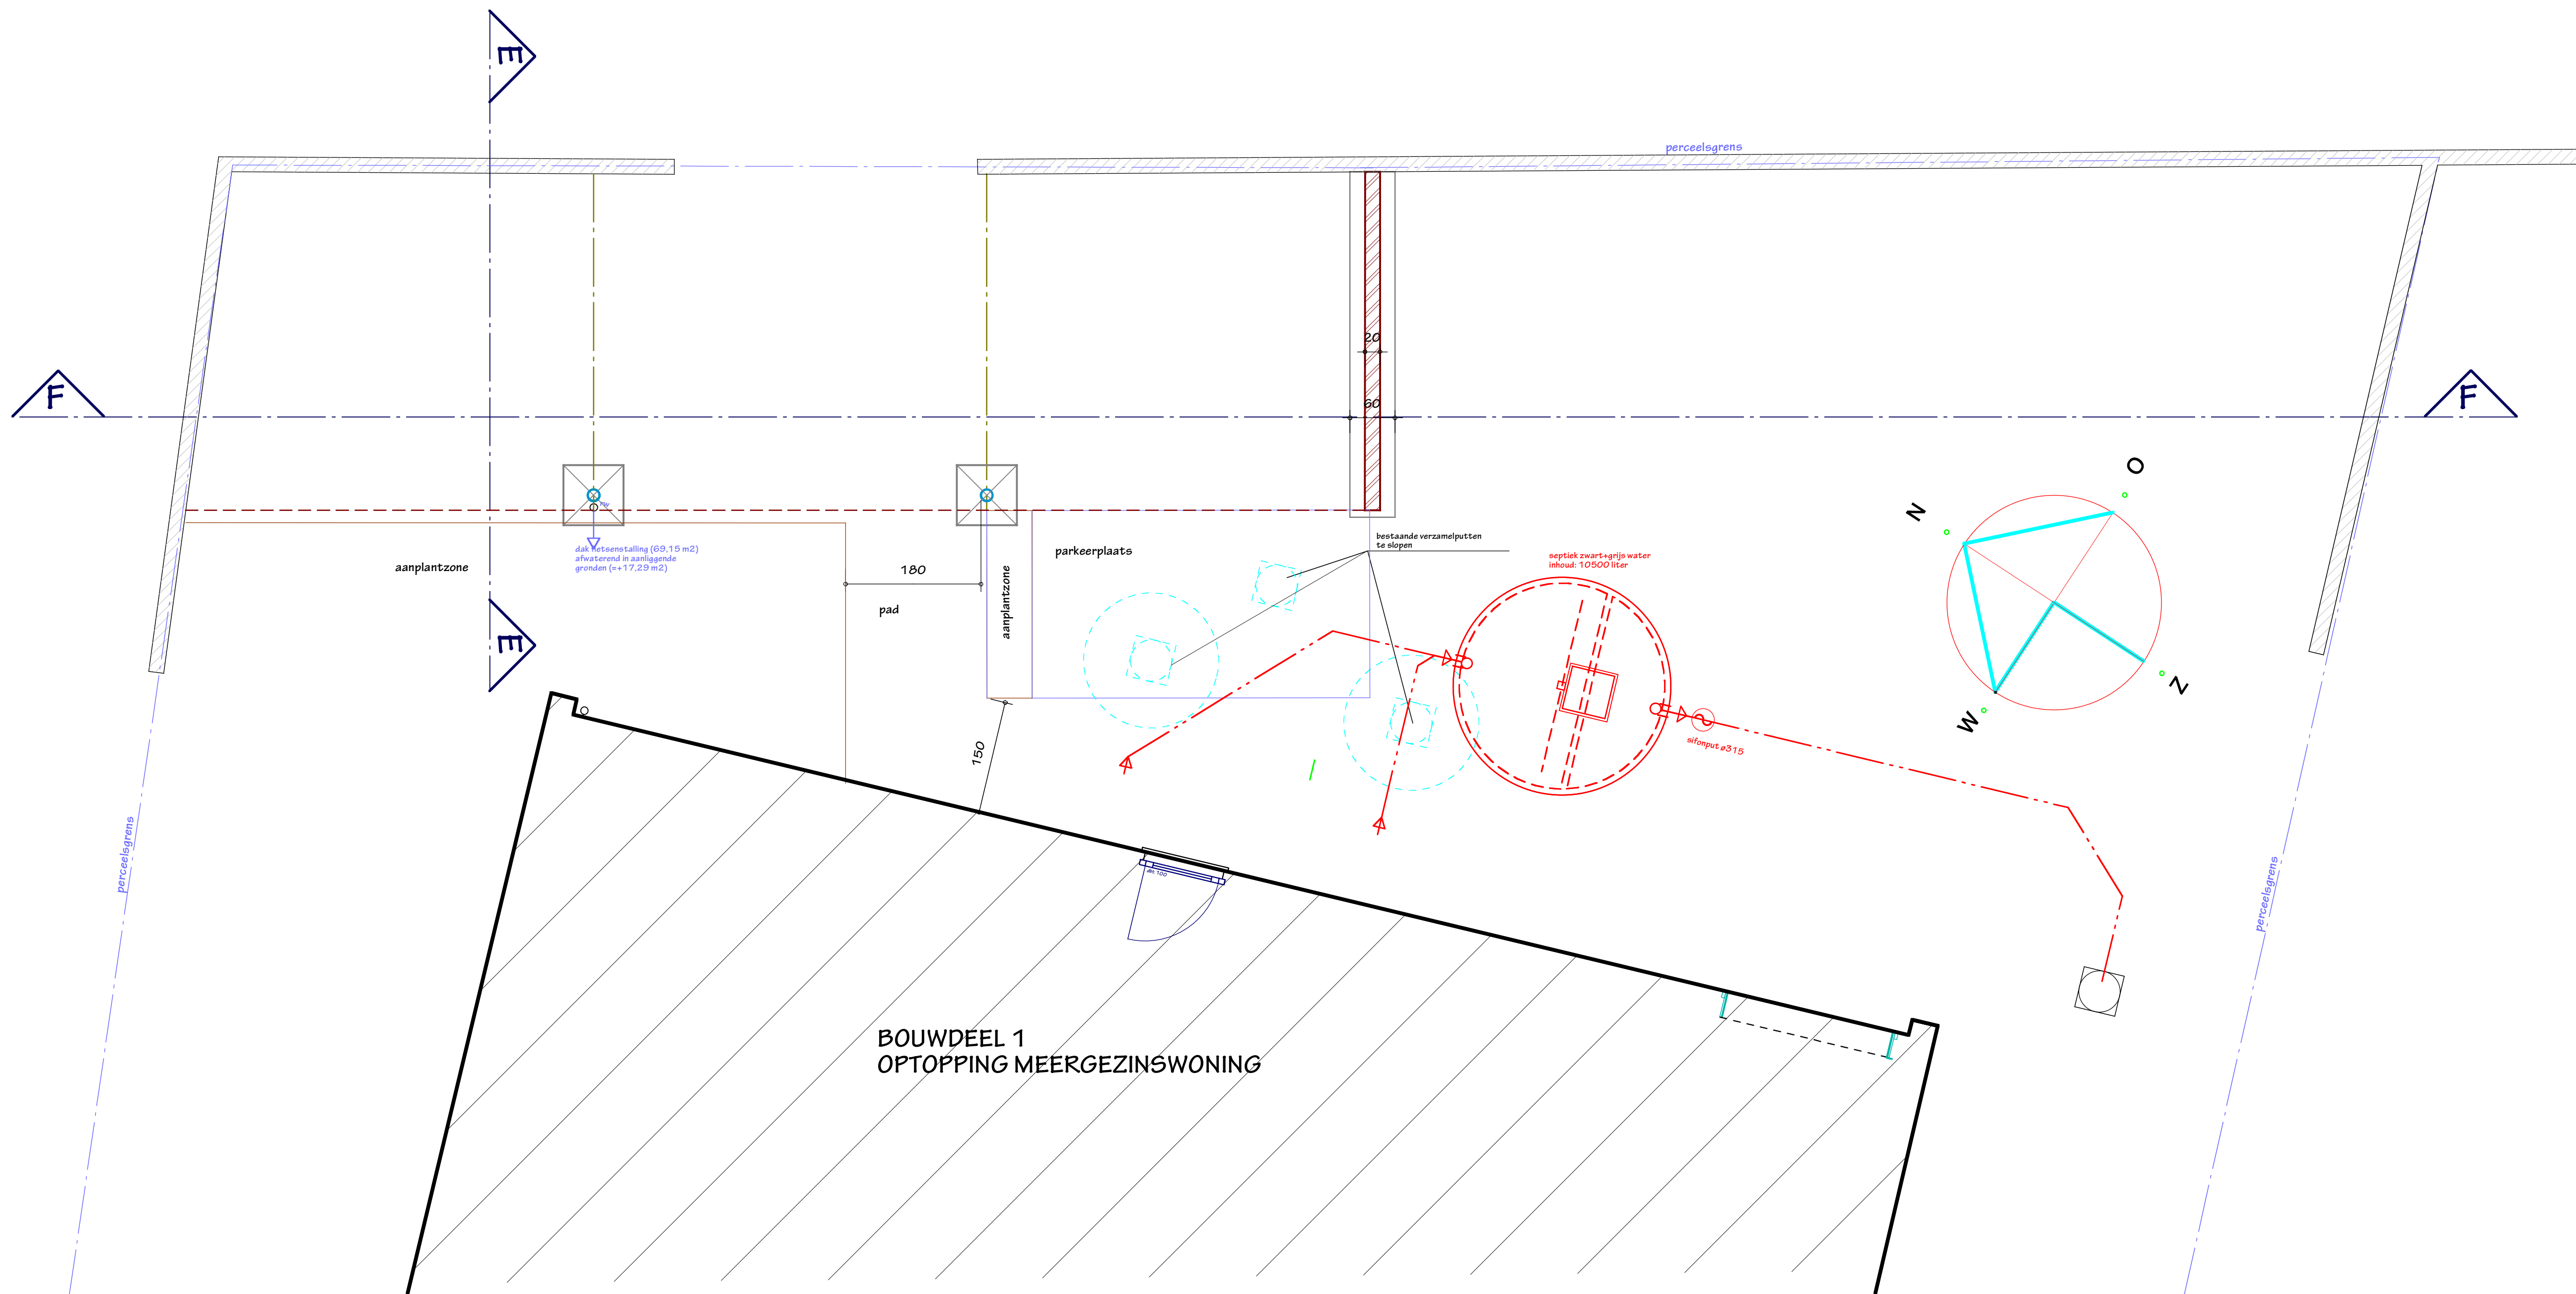

Project: Optopping Evergemsesteenweg 150-160		doosnummer: 2412
aanvragen: S-Value bv. Karel van Wijngaertlaan 30. 9830 Sint-Martens-Latem.		
ligging project: Evergemsesteenweg 150-160. 9025 Oost-Wondelgem.		ontwerper: Architecten- en studiohuis ruij coopman bvba Burggravenlaan 3, B-9940 Evergem Tel: 0475/74.64.72 - ruij.coopman@skynet.be
datum: 10/06/2025 schaal: 1/50		voorstudie: NIEUWE TOESTAND plan: plan riolering-fundering
Project: BA_2412 Optopping Evergemsesteenweg 150-160 - bouwdeel 2_P_N_01_plan riolering-fundering		