


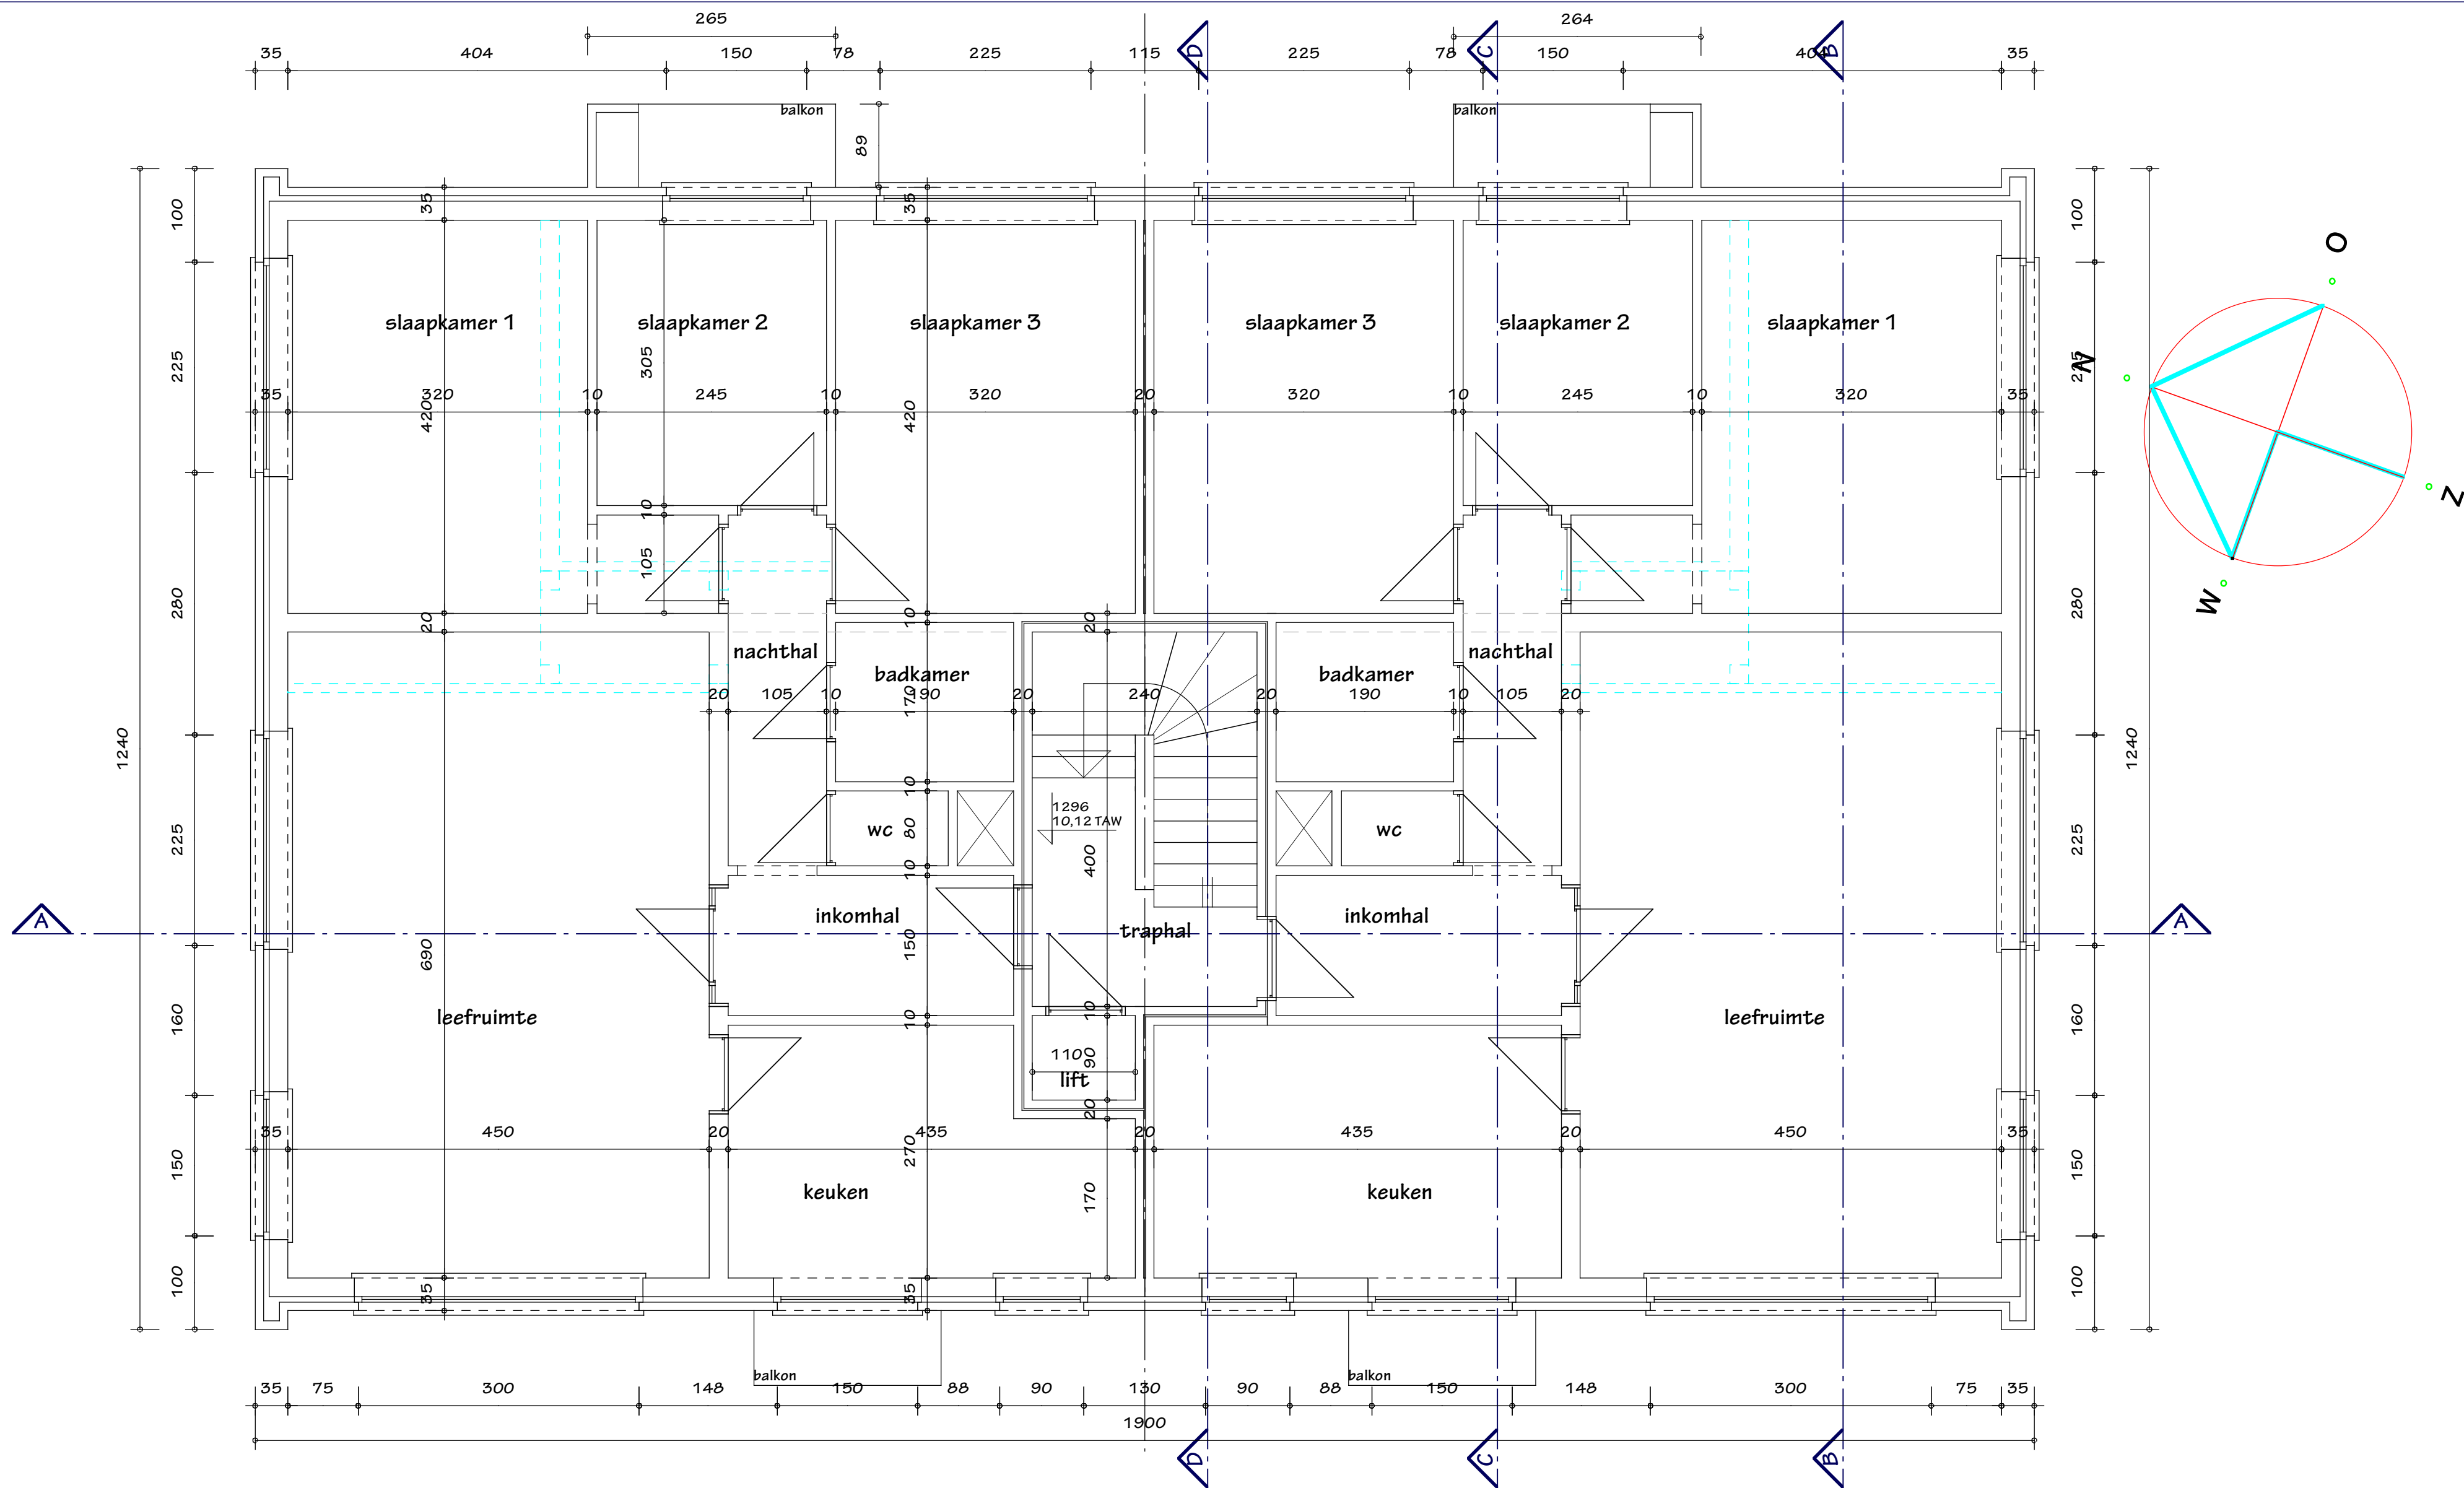

PLAN VERDIEPING 1

Project: Optopping Evergemsesteenweg 150-160 dossiernummer: 2412

aanvrager: S-Value bv.
Karel van Wijnendaelselaan 30.
9830 Sint-Martens-Latem.

ligging project: Evergemsesteenweg 150-160.
9032 Gent-Wondelgem. ontwerper: Architecten- en studio bureau rudi coopman bvba
Burggravenlaan 3, B-9940 Evergem
Tel: 0475/74.64.72 - rudi.coopman@skynet.be

datum: 10/06/2025 voorwerp: BESTAANDE TOESTAND
schaal: 1/50 plan: plan verdieping 1

Project: BA_2412 Optopping Evergemsesteenweg 150-160_P_B_03_plan verdieping 1