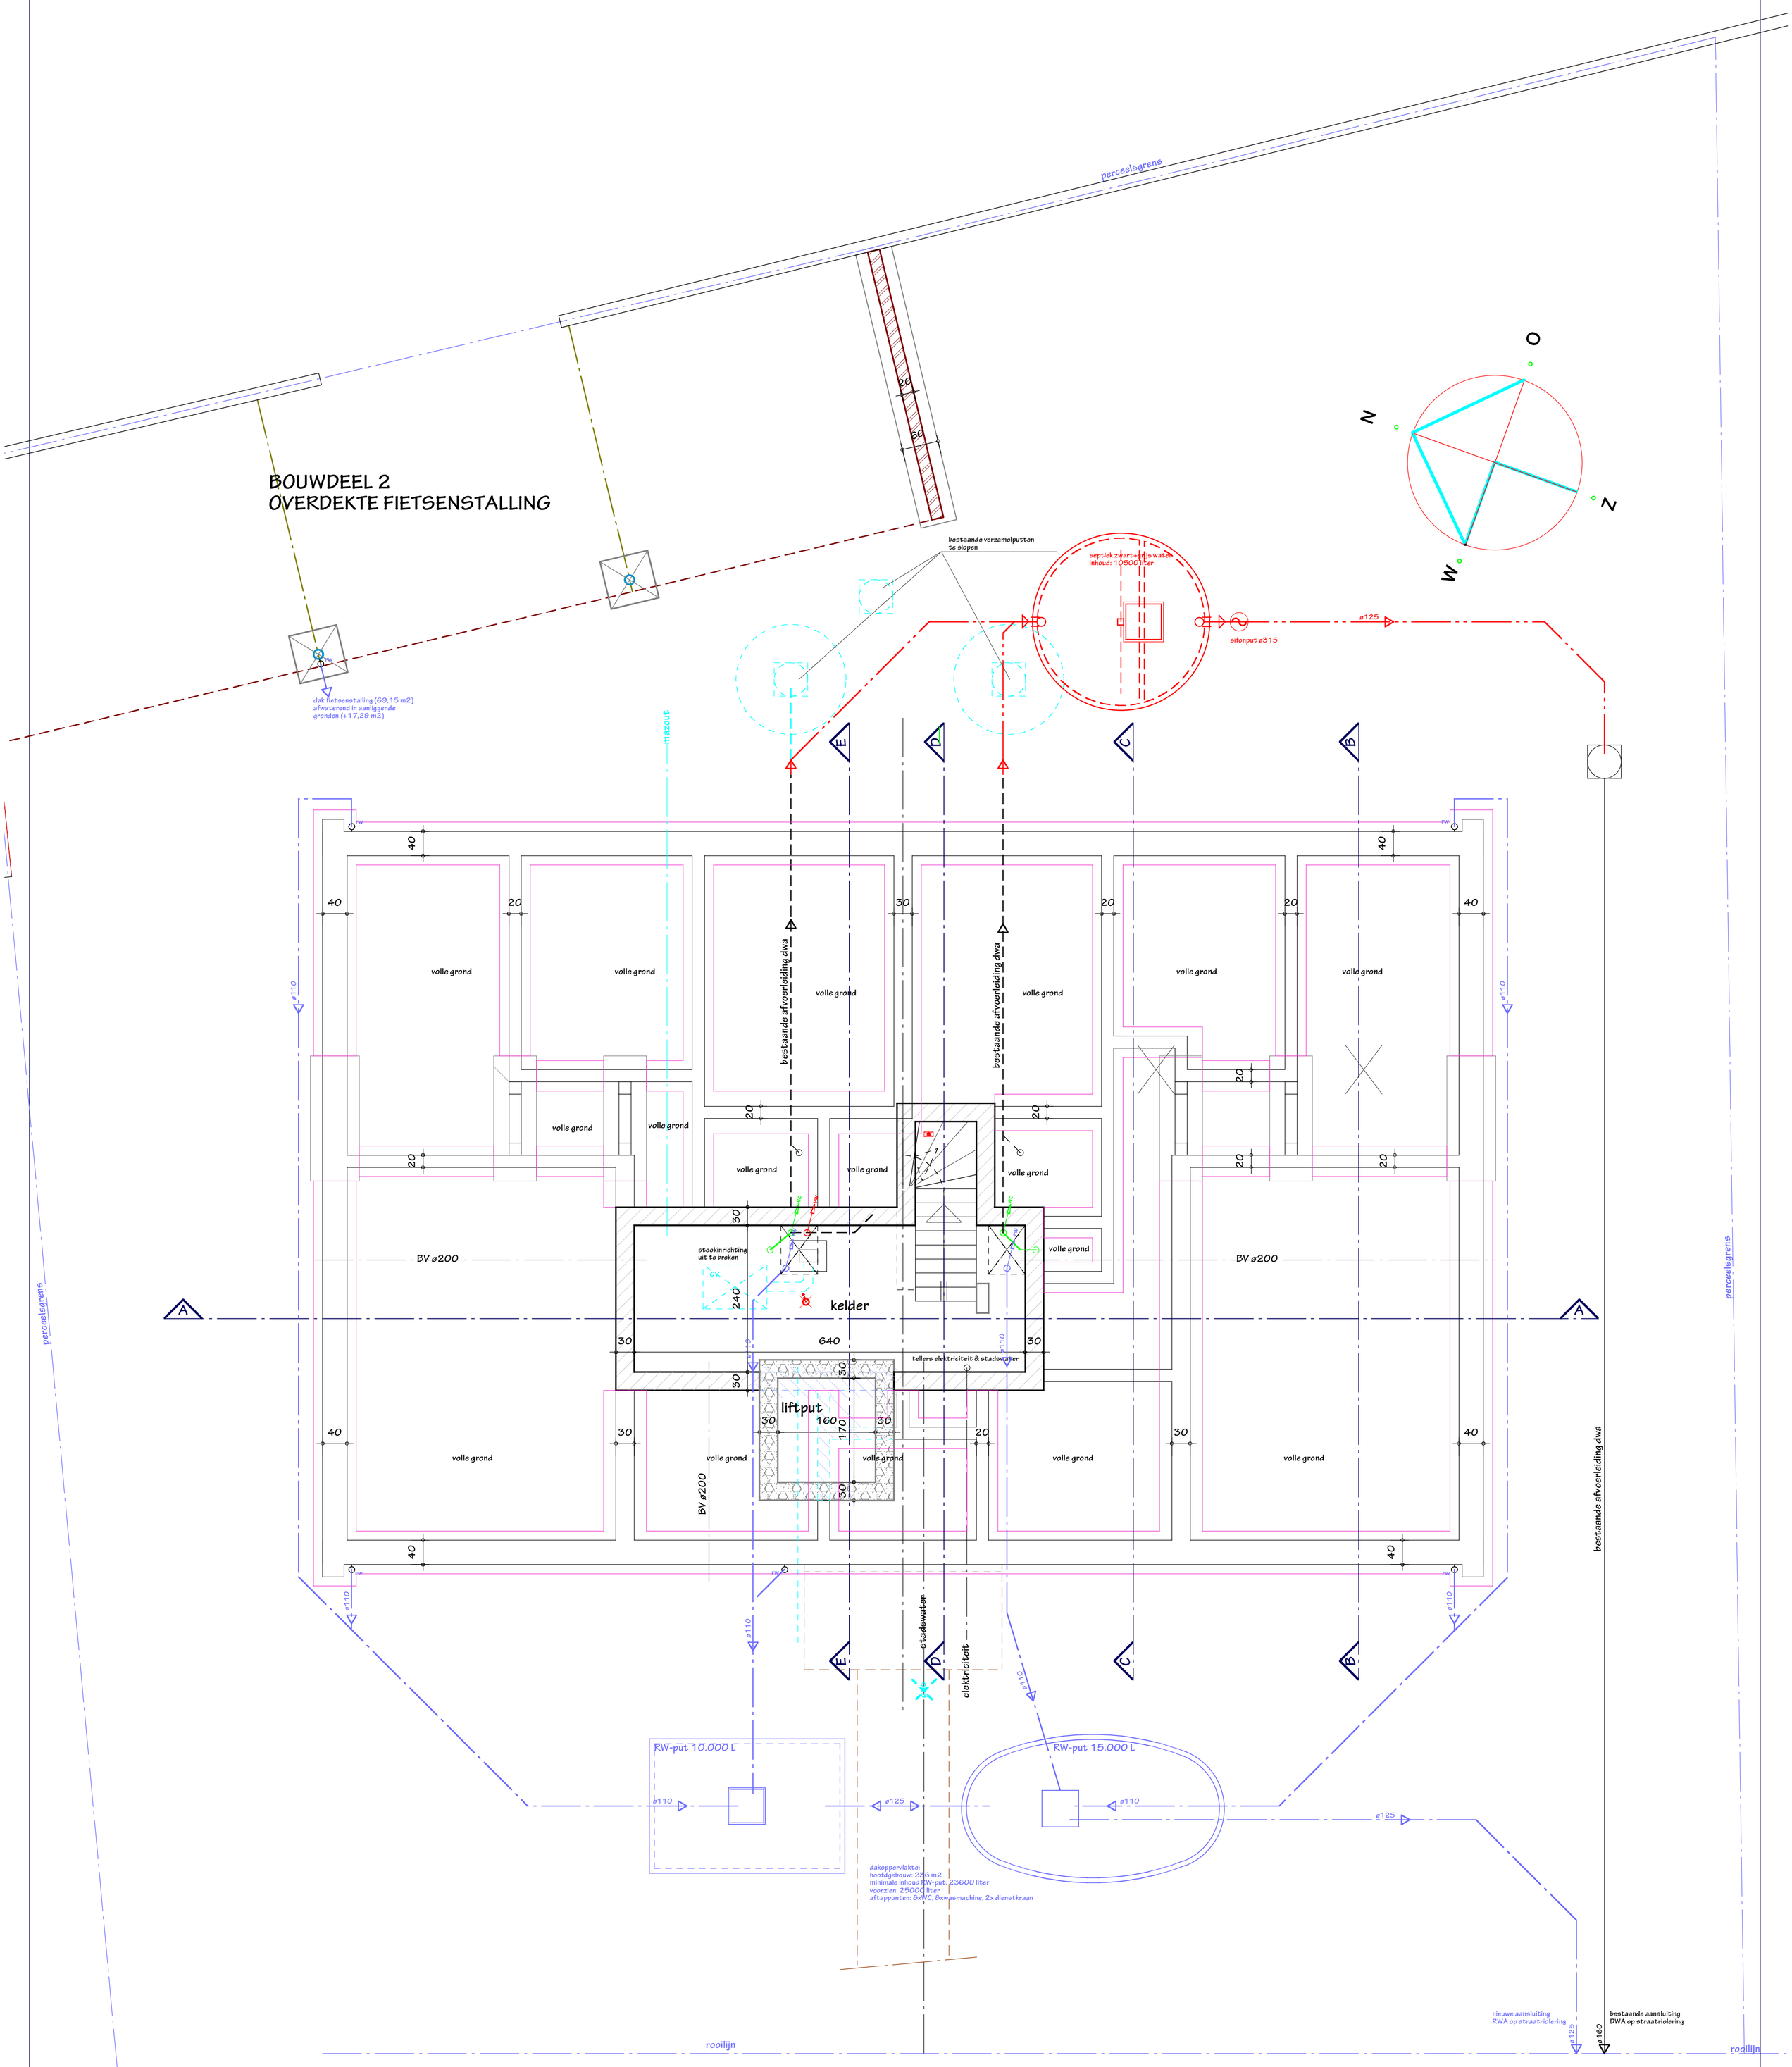

PLAN KELDER-RIOLERING-FUNDERING

ZIE BIJZONDERE VOORWAARDE(N)

Project: Optopping Evergemsesteenweg 150-160 — dossiernummer: 2412

aanvrager: S-Value bv.
Karel van Wijnendaelelaan 30.
9830 Sint-Martens-Latem.

ligging project: Evergemsesteenweg 150-160.
9032 Gent-Wondelgem.

ontwerper: Architekten- en studieburo rudi coopman bvba
Burggravenlaan 3, B-9940 Evergem
Tel: 0475/74.64.72 - rudi.coopman@skynet.be

datum: 10/06/2025
schaal: 1/50
meetlijn (in meter) 0 1 2 3

voorwerp: NIEUWE TOESTAND
plan: plan kelder-riolering-fundering

Project: BA_2412 Optopping Evergemsesteenweg 150-160 - bouwdeel 1_P_N_01_plan kelder-riolering-fundering