


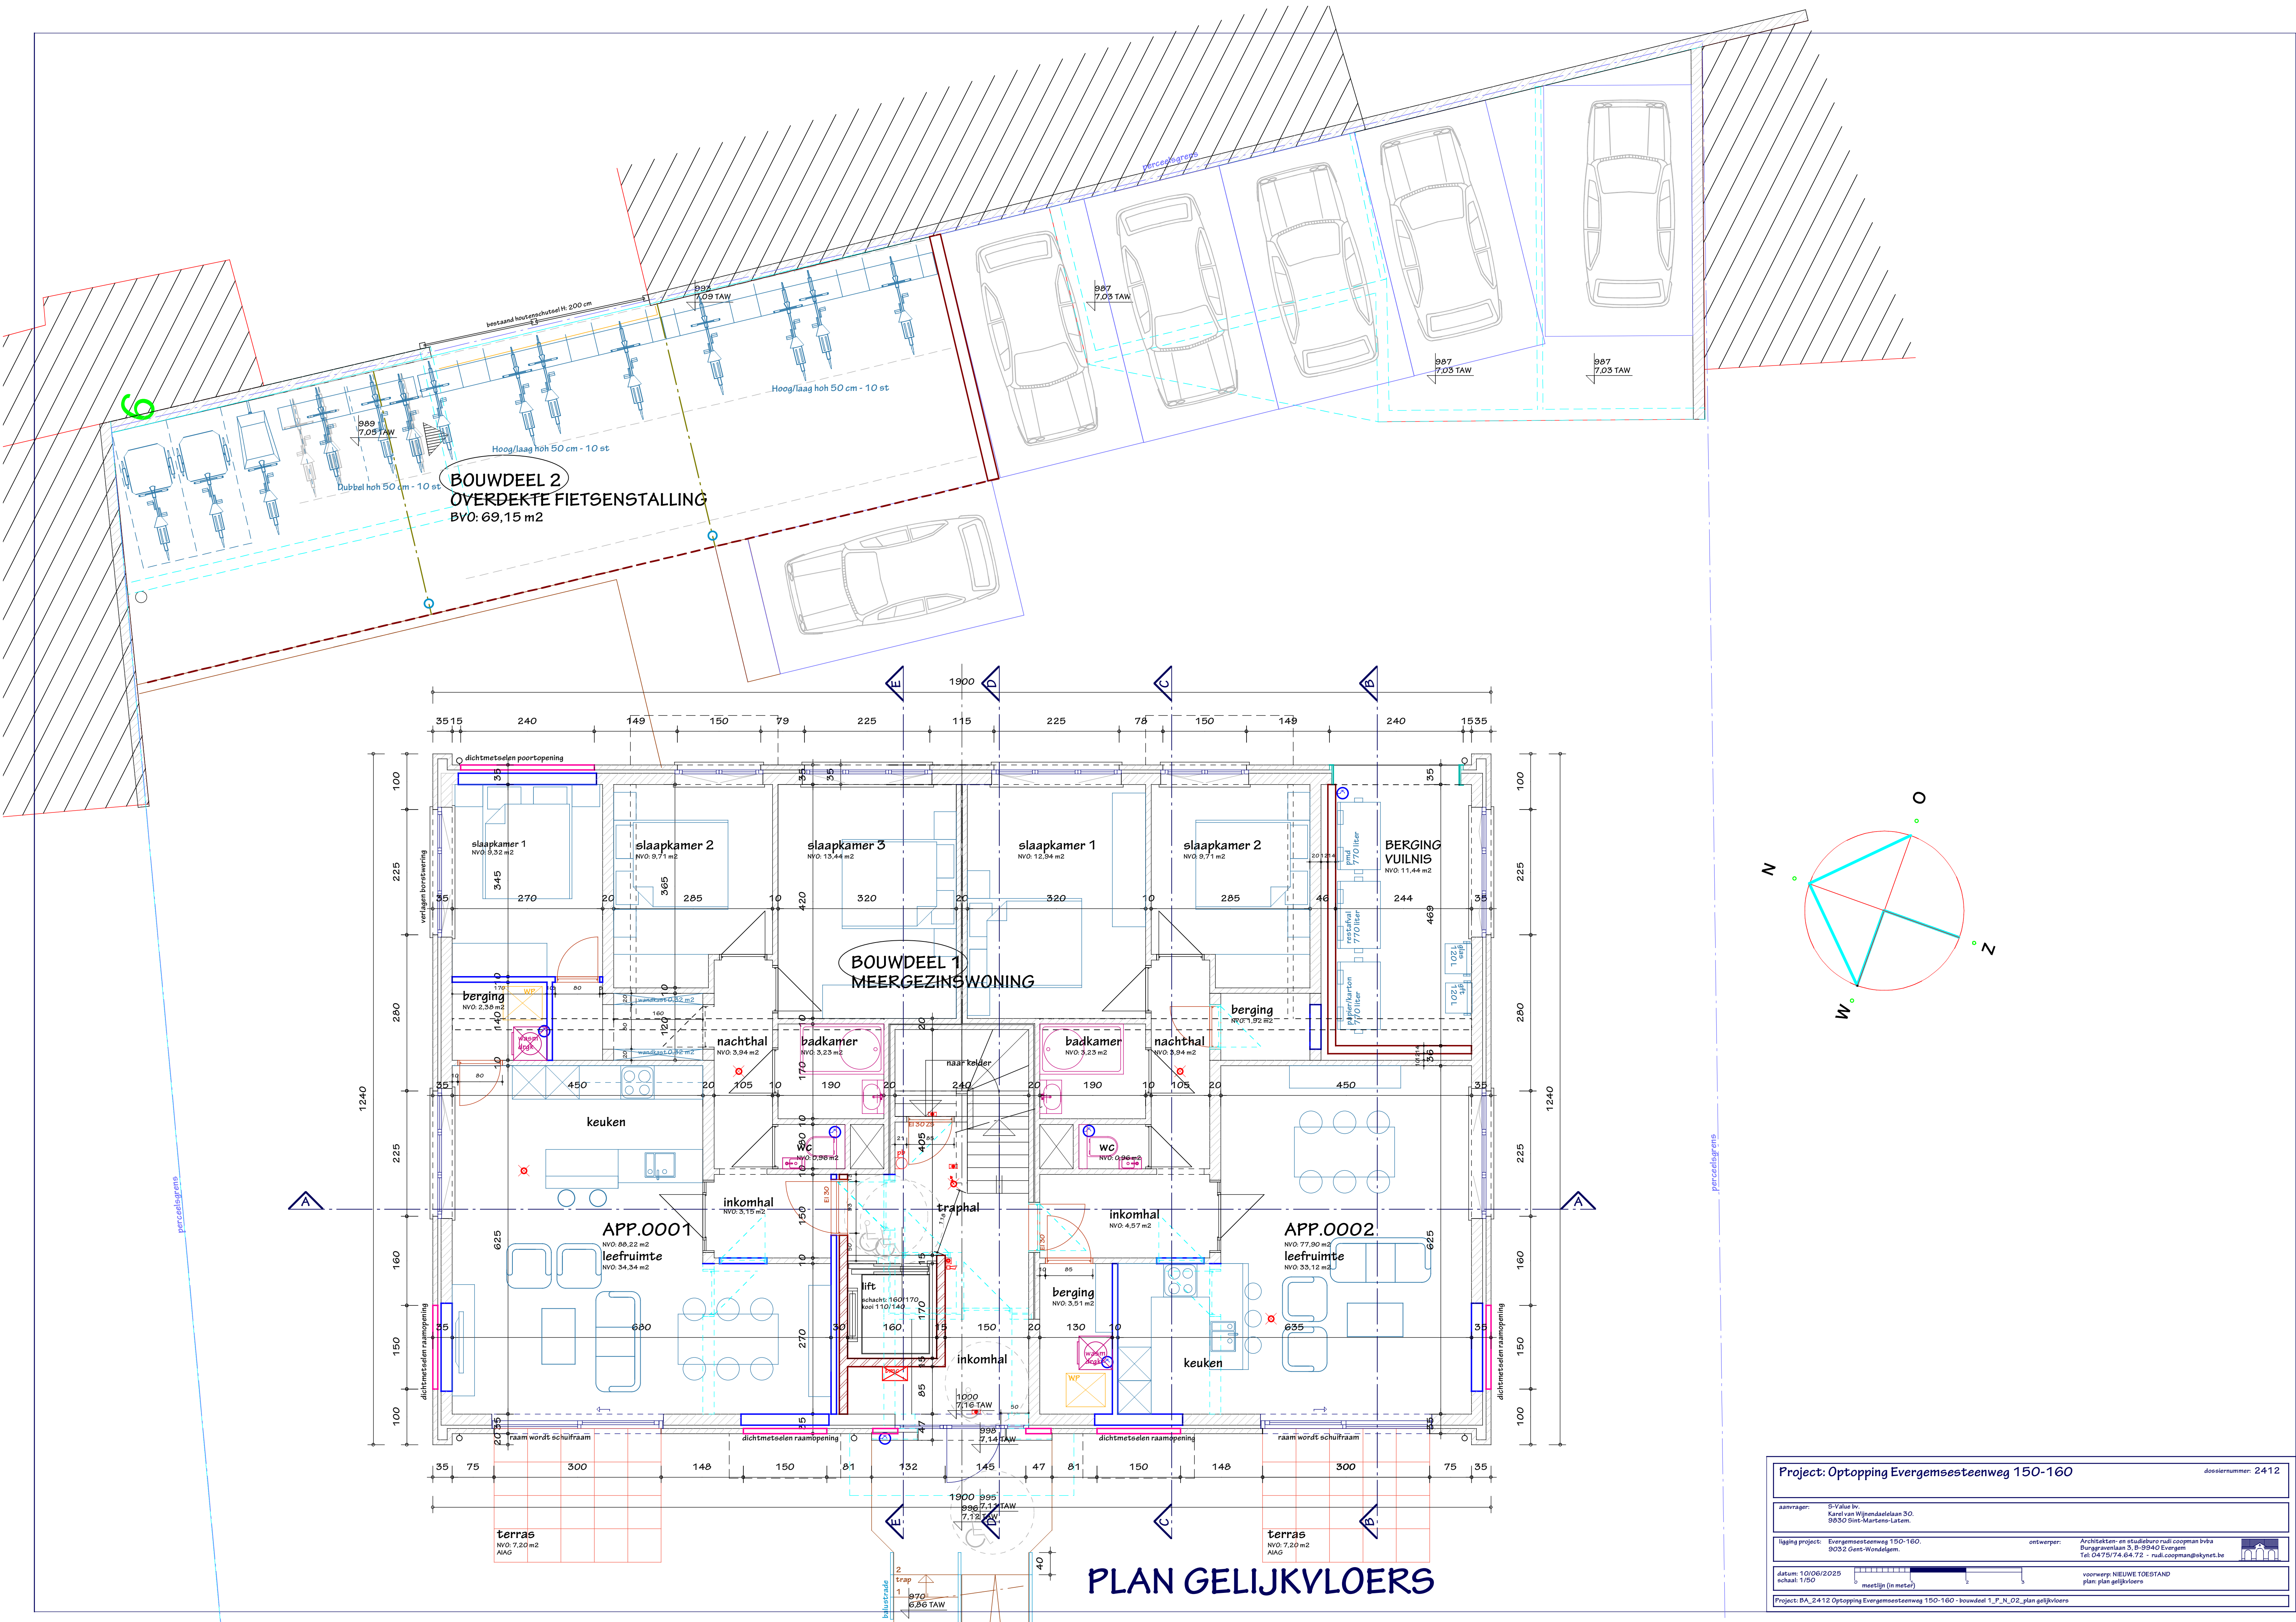

Project: Optopping Evergemsesteenweg 150-160		dossiernummer: 2412
aamrager: S-Value Bv. Karel van Wijngaertelaan 30 9830 Sint-Martens-Latem.		
ligging project: Evergemsesteenweg 150-160. 9032 Gent-Wondelgem.		ontwerper: Architecten- en studieburo nudi coopman bvba Burgemeester 3, B-9940 Evergem tel: 0475/74.64.72 - nudi.coopman@skynet.be
datum: 10/06/2025 schaal: 1/50		voorstel: NIEUWE TOESTAND plan: plan gelijkvloers
Project: BA_2412 Optopping Evergemsesteenweg 150-160 - bouwdeel 1_P_N_02_plan gelijkvloers		