


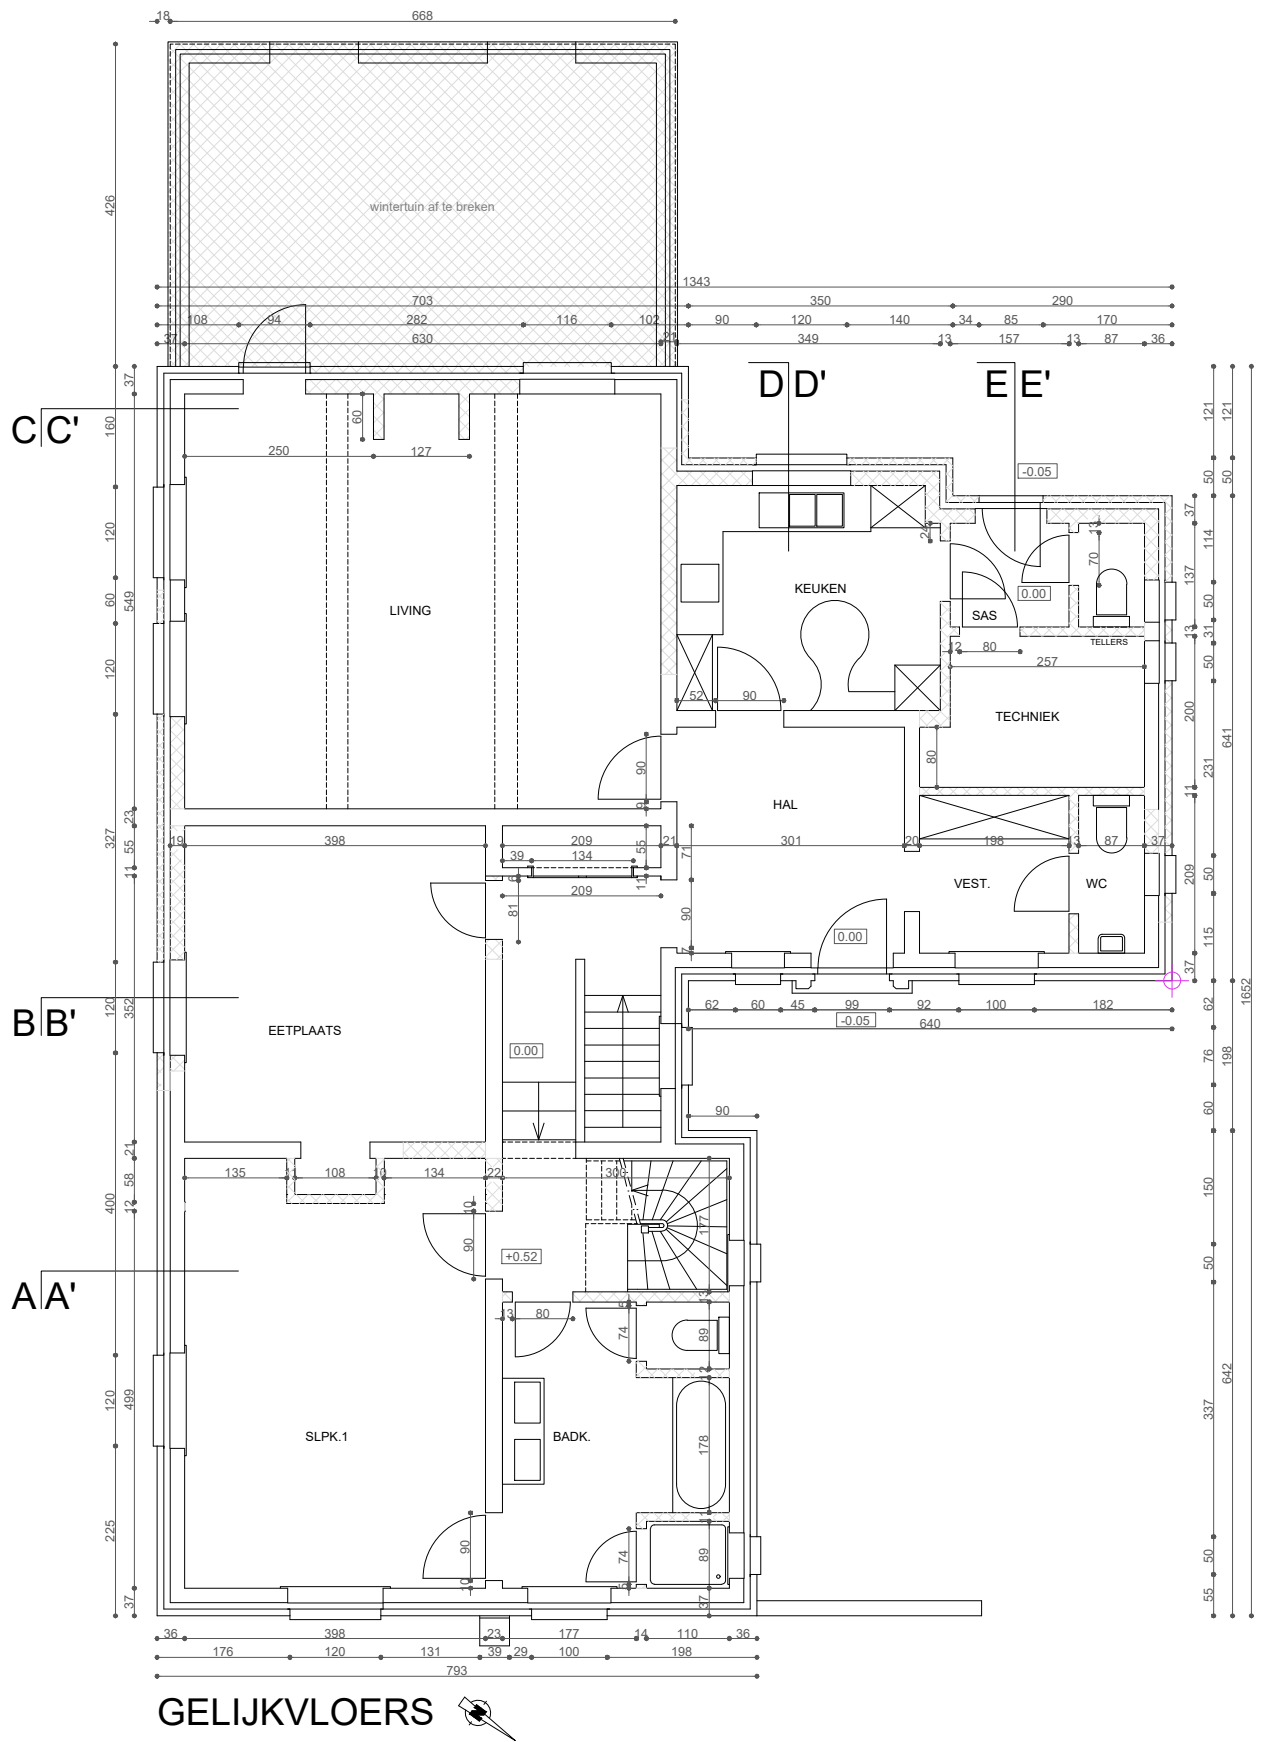

GELIJKVLOERS