


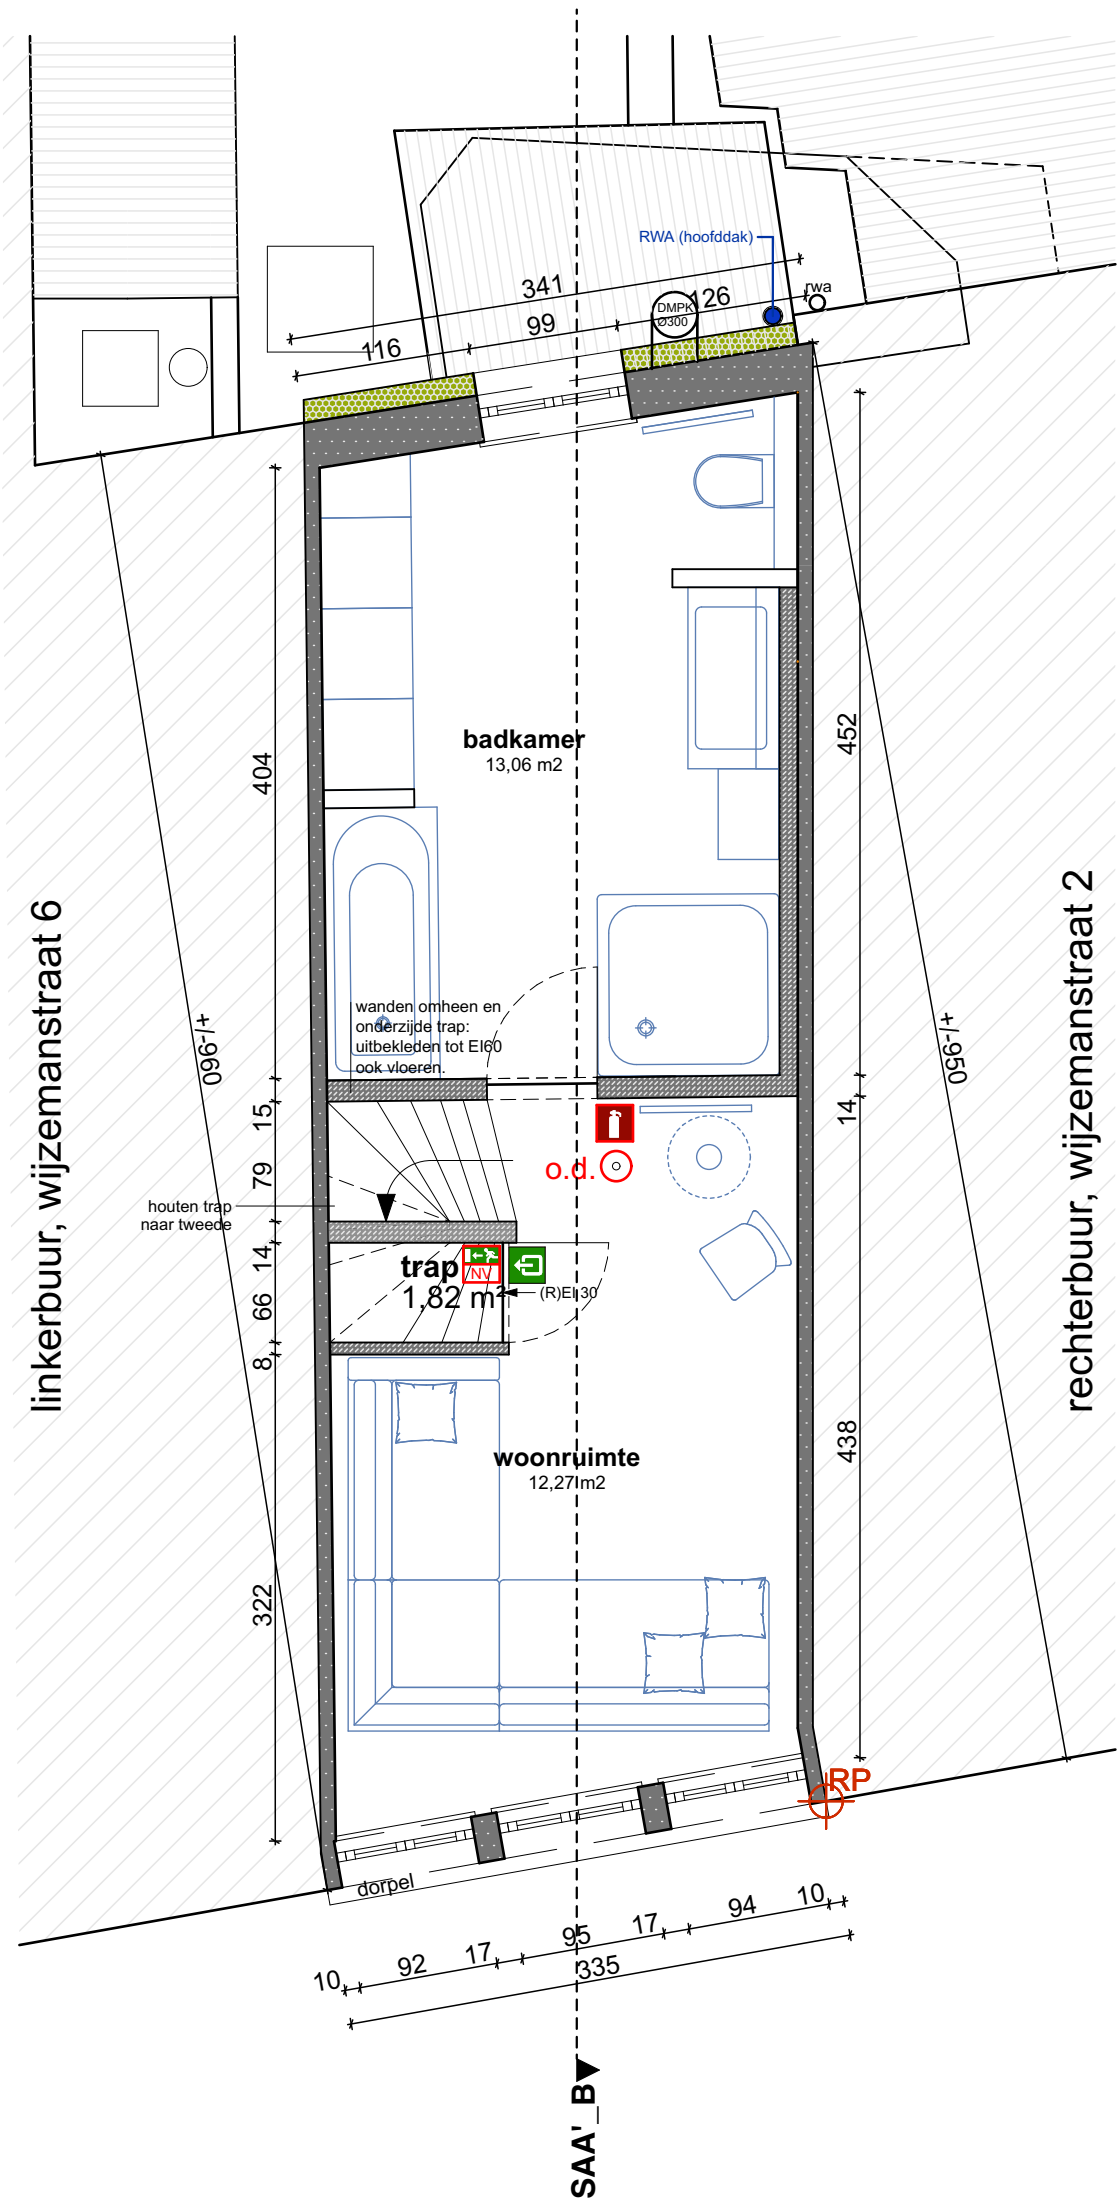

bestaande toestand
VERDIEPING 2

BRUTO-OPPERVLAKTE NIV.2: 32,61 m²
NETTO OPP.: 28,44 m²



0 1 2 3 4 5m