


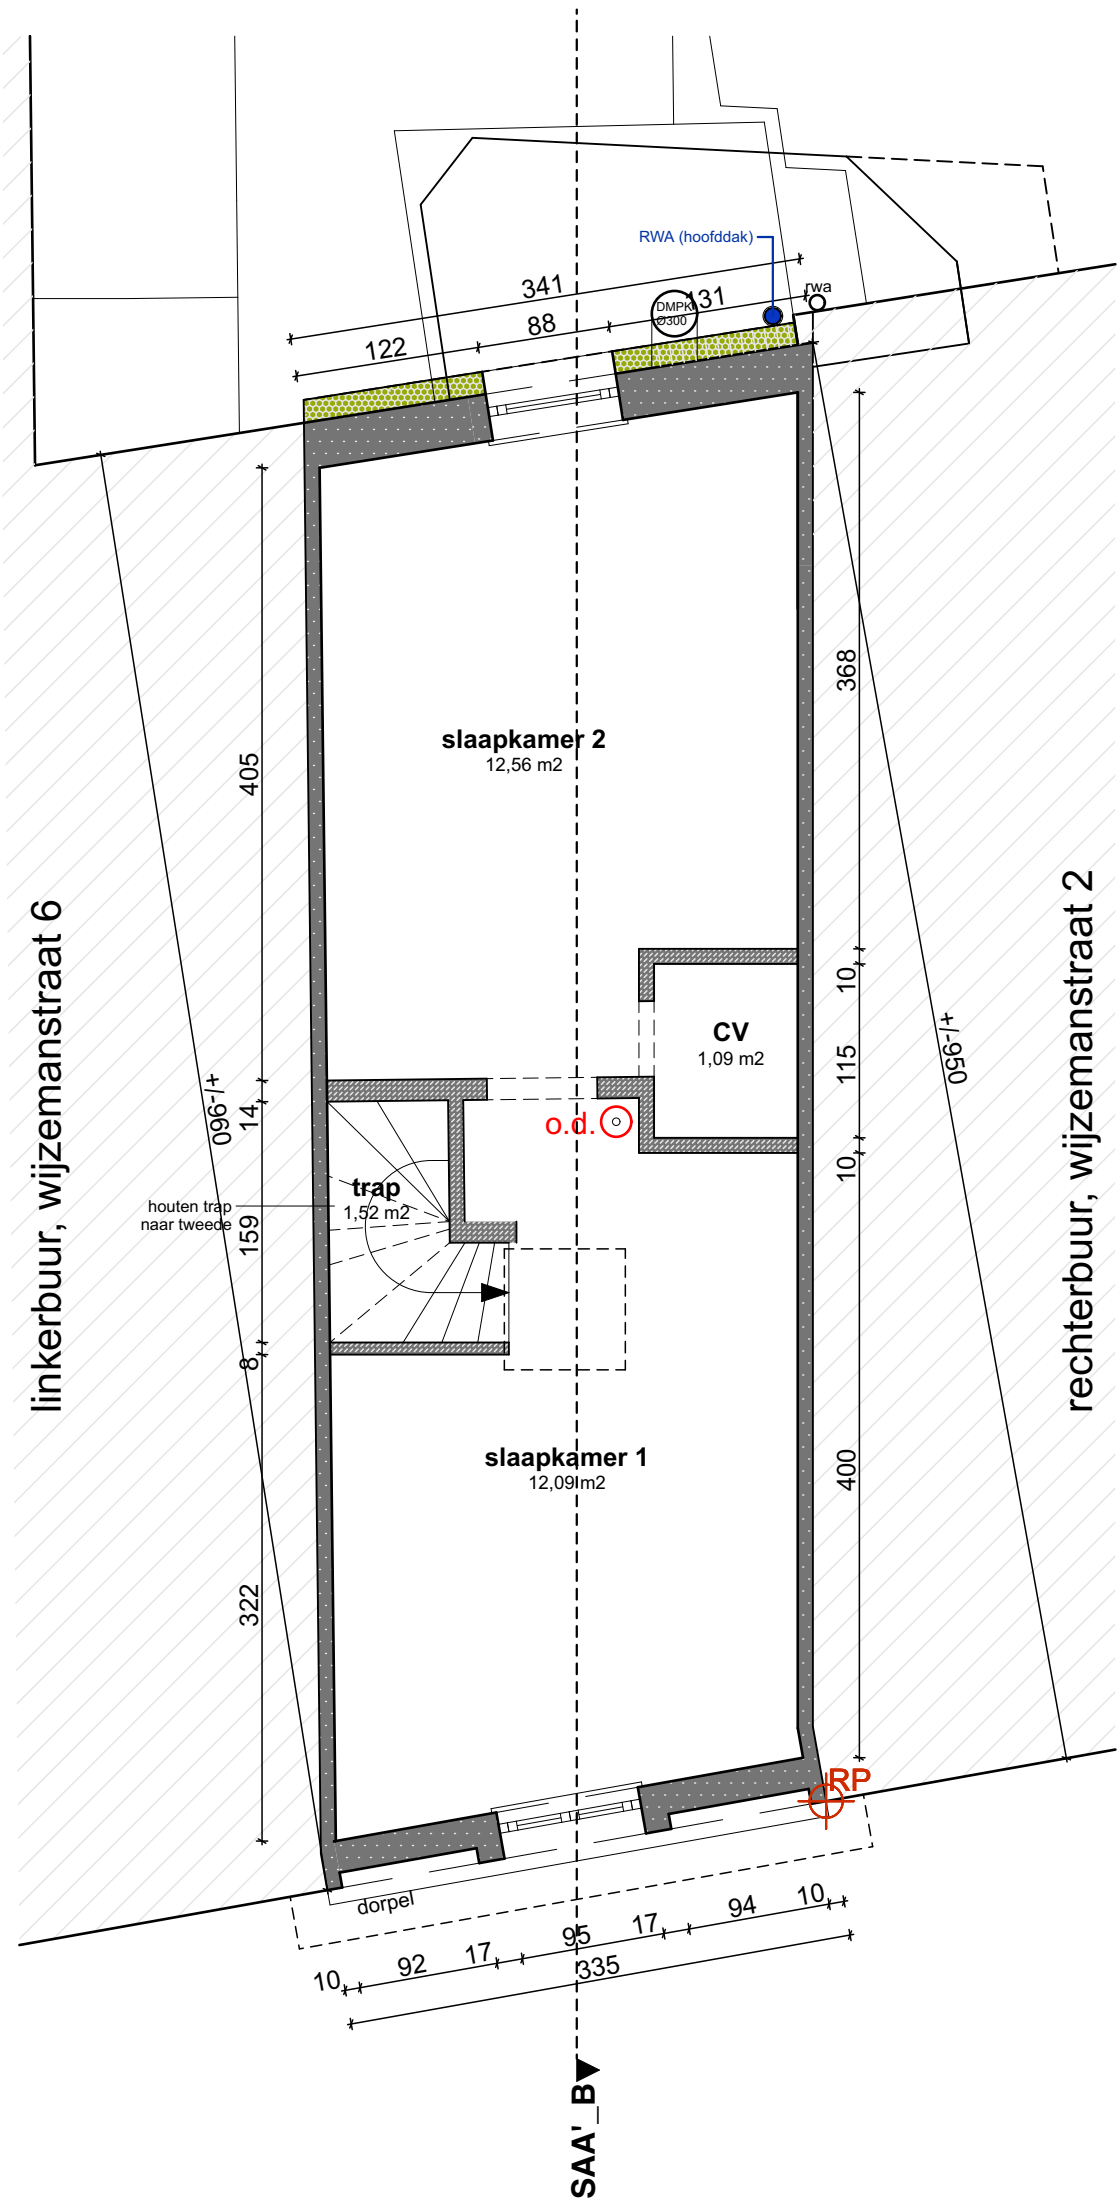

bestaande toestand

VERDIEPING 3

BRUTO-OPPERVLAKTE NIV.3: 32,61 m²

NETTO OPP.: 28,19 m²

